



**VARIANTY KONSTRUKČNÍCH SYSTÉMŮ:**  
 1) stěnový monolitický železobetonový systém + monolitické stropní desky

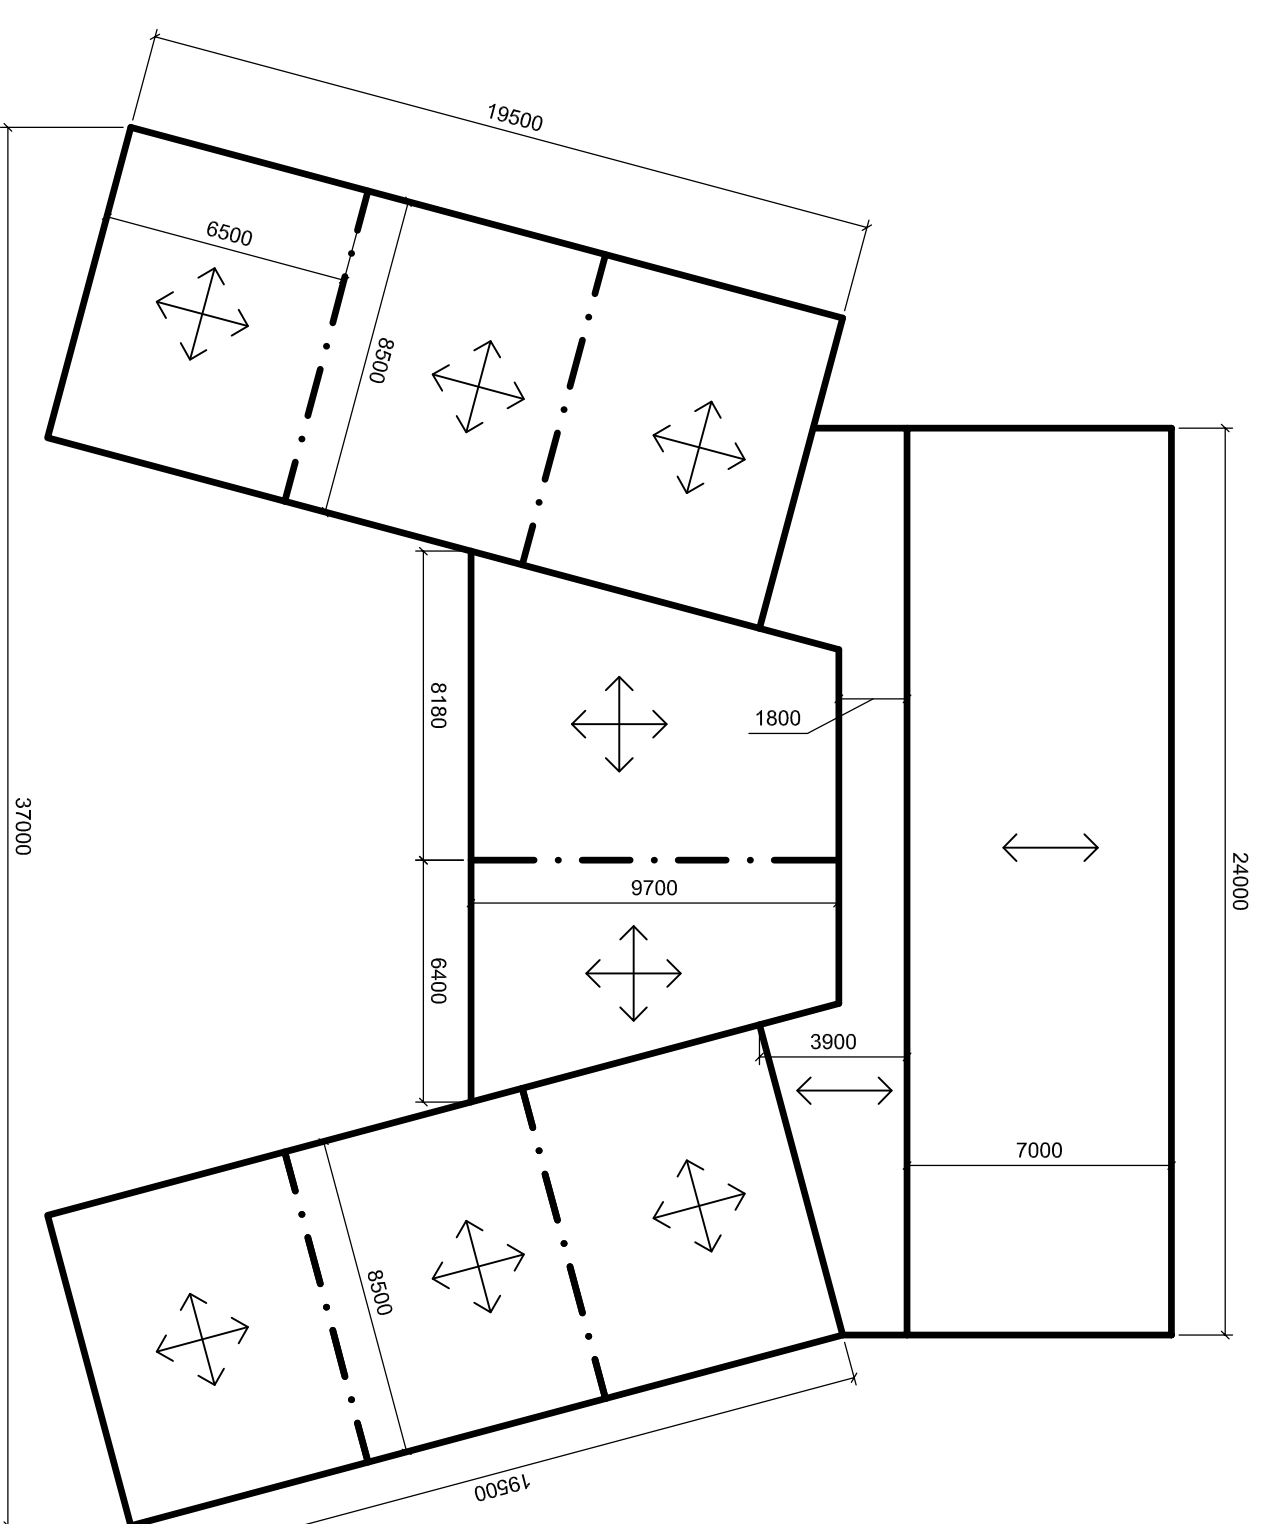

**VARIANTY KONSTRUKČNÍCH SYSTÉMŮ:**  
 2) skeletový systém s předepnutými stropními dílci a lehkým obvodovým pláštěm + nosné stěny - tvarovky ztraceného bednění + spřažené stropní desky filigran tl. 250 mm

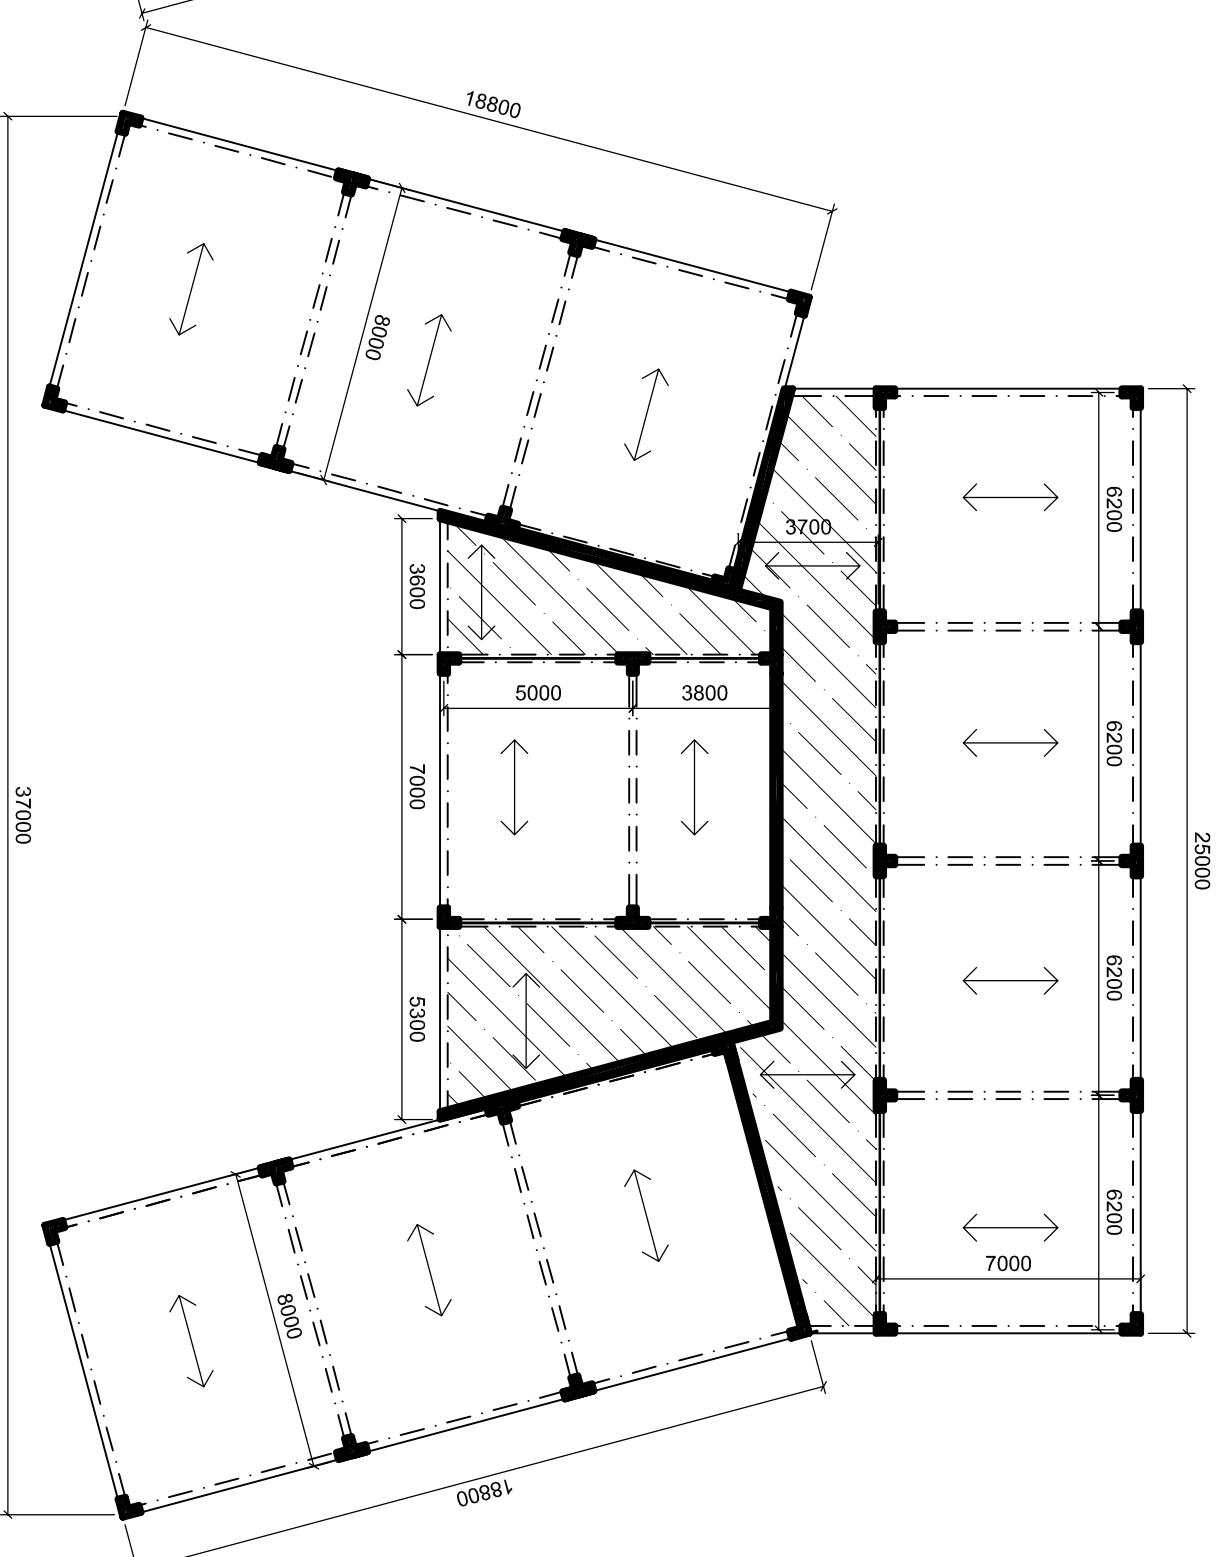

Zpracovala: Vendula Davidová	Vedoucí : Ing. J. Nováček, Ph.D.	Školní rok: 2016/2017	<b>Fakulta stavební          ČVUT</b>
Předmět: Bakalářská práce			
Název úlohy: Konstrukční systémy	Datum 3.3.2017	Meřítko 1:200	Č. výkresu 2.0