



LEGENDA MATERIÁLŮ:


(DETAILNÍ POPIS VIZ. TECHNICKÁ ZPRÁVA - SKLADBY)

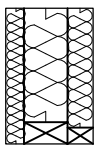


OS1 - LEHKÝ OBVODOVÝ PLÁŠT S DŘEVĚNÝM NOSNÝM RÁMEM

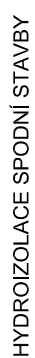

HYDROIZOLACE SPODNÍ STAVBY

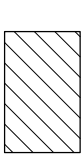


PR1 - SÁDROKARTONOVÁ PŘÍČKA tl. 100 mm

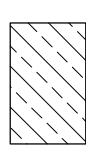


VYZDĚNĚ Z TVÁRNIC ZTRACENÉHO BEDNĚNÍ + DOBETONÁVKA



MONTOVANÉ ŽELEZOBETONOVÉ PRVKY

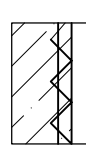


MONTOVANÉ FILIGRANOVÉ STROPNÍ DÍLCE + DOBETONÁVKA

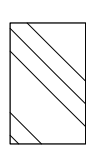


ROSTLÁ ZEMINA



MONOLITICKÝ BETON

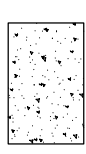

ŠTĚRKOVÝ ZÁSYP FRAKCE 16/32

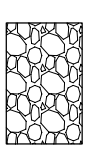

KAČÍREK FRAKCE 16/32


SKLADBY - viz. technická zpráva - skladby

P02: Cihelná dlažba pro venkovní použití 250 x 120 x 55 mm

Kladičková vrstva pro dlažbu tl. 30mm

piasek frakce 4/8

Štěrkový zásep kamenivo frakce 16/32

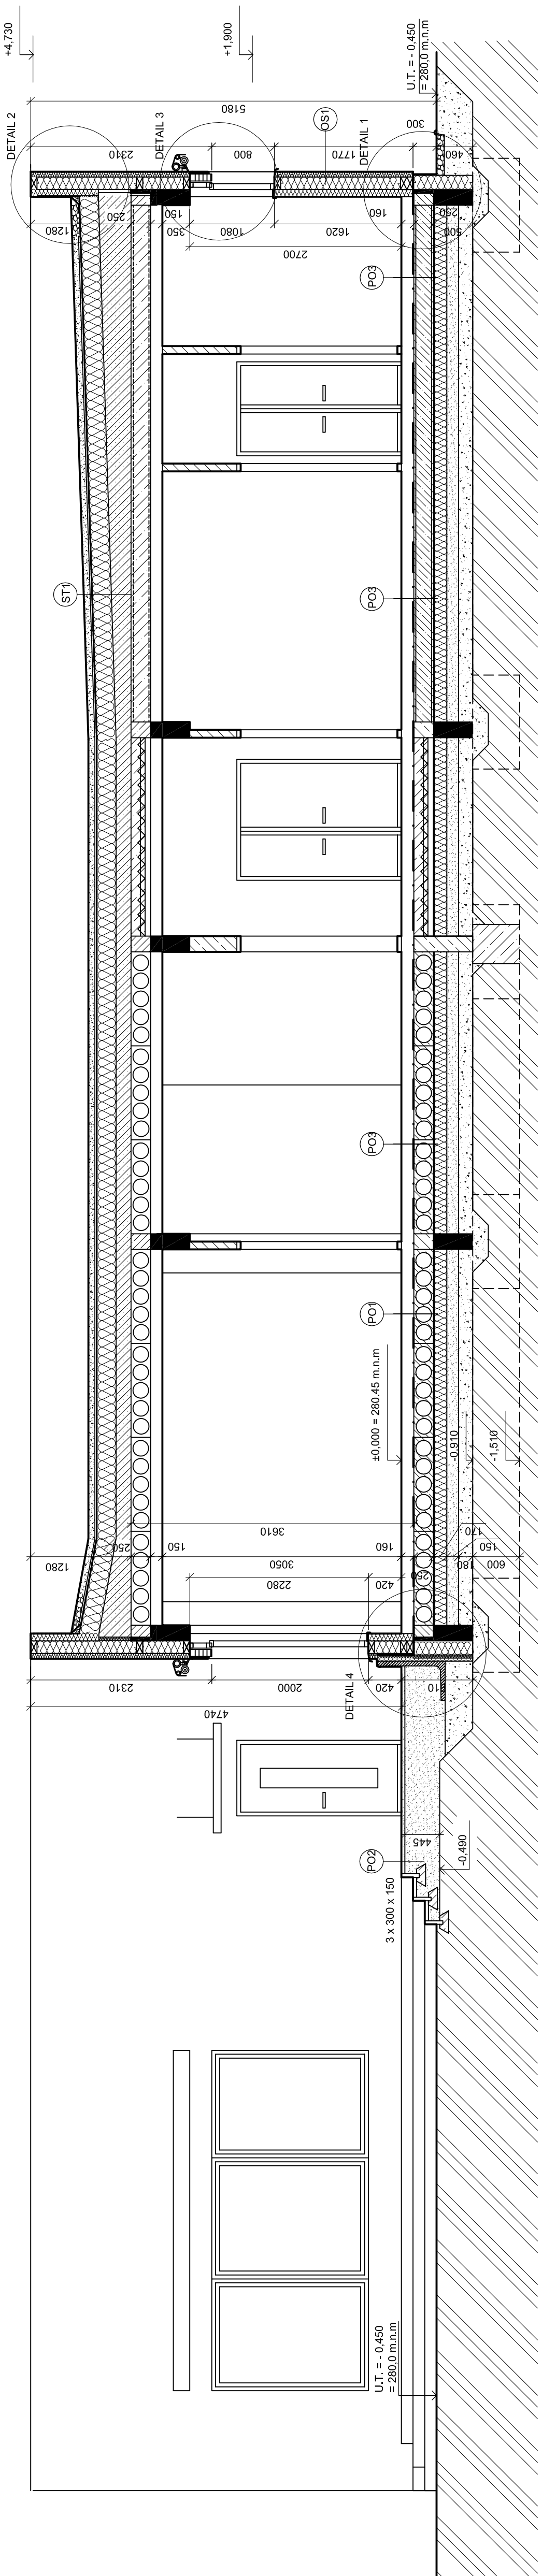

Zpracovatel: Vendula Davidová	Vedoucí: Ing. J. Nováček, Ph.D.	Školní rok: 2016/2017	Fakulta stavební ČVUT
Předmět: Bakalářská práce	Název úlohy: ŘEZ A-A	Datum 10.4.2017	Merítko 1:50
		Č.výkresu 6.0	