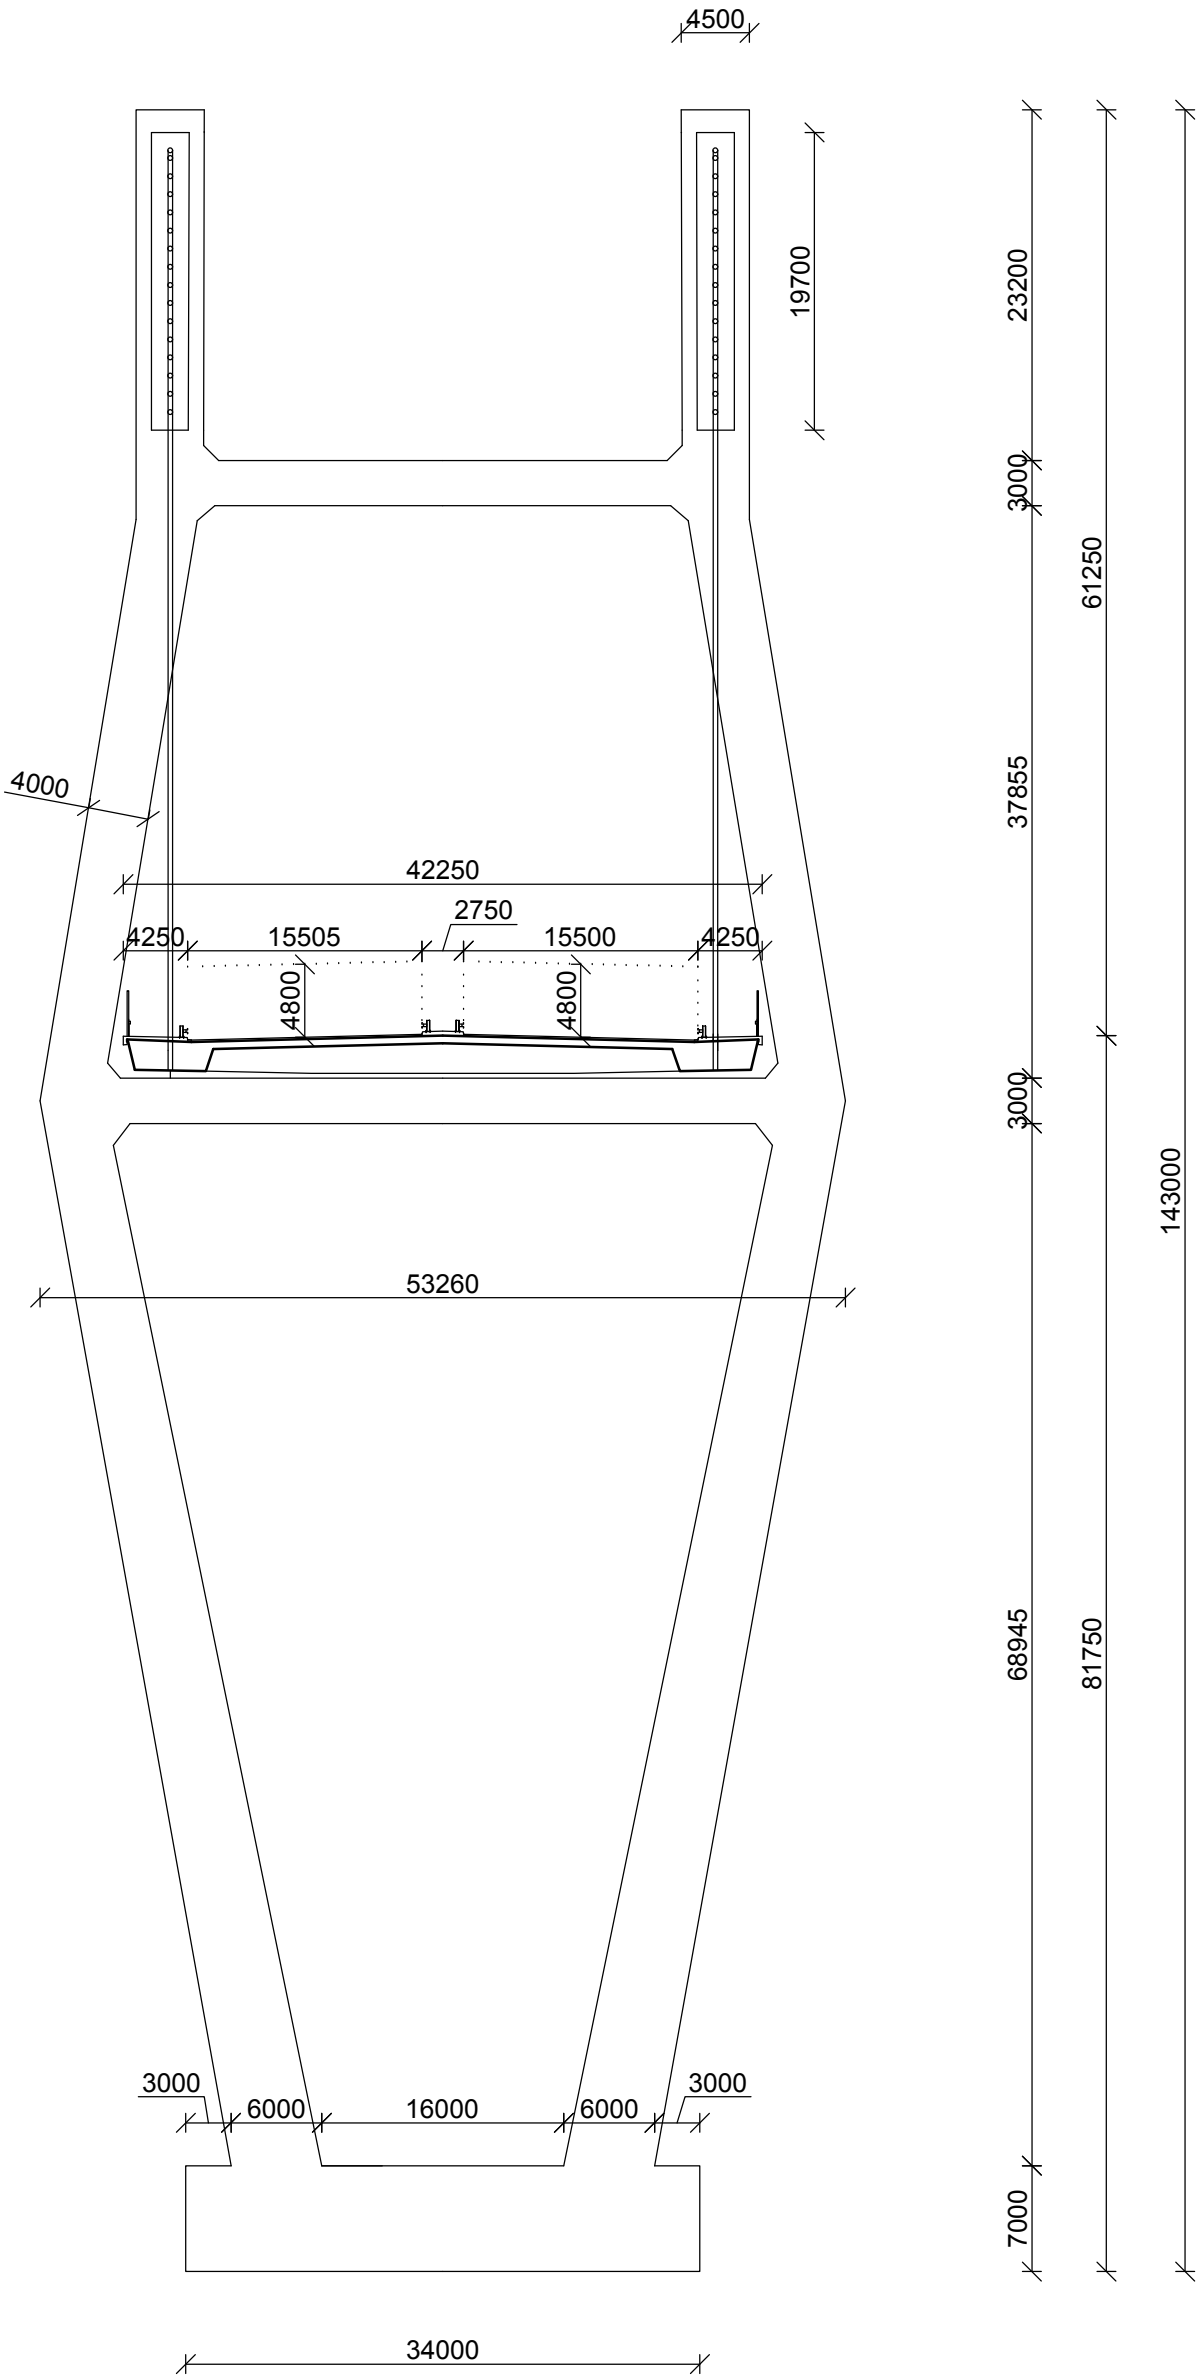

Katedra:	Katedra betonových a zděných konstrukcí		
Ročník:	Čtvrtý		
Vyučující:	Ing. Roman Šafář, Ph.D.		
Jméno:	Michal Nejdl		
Předmět:	133 BAPK – Bakalářská práce		
Výkres:	**Varianta 2: Se zásahem do přírodní památky – dvě osy závěsů – Příčný řez pylonem**	Č. přílohy:	18
		Měřítko:	1:500