
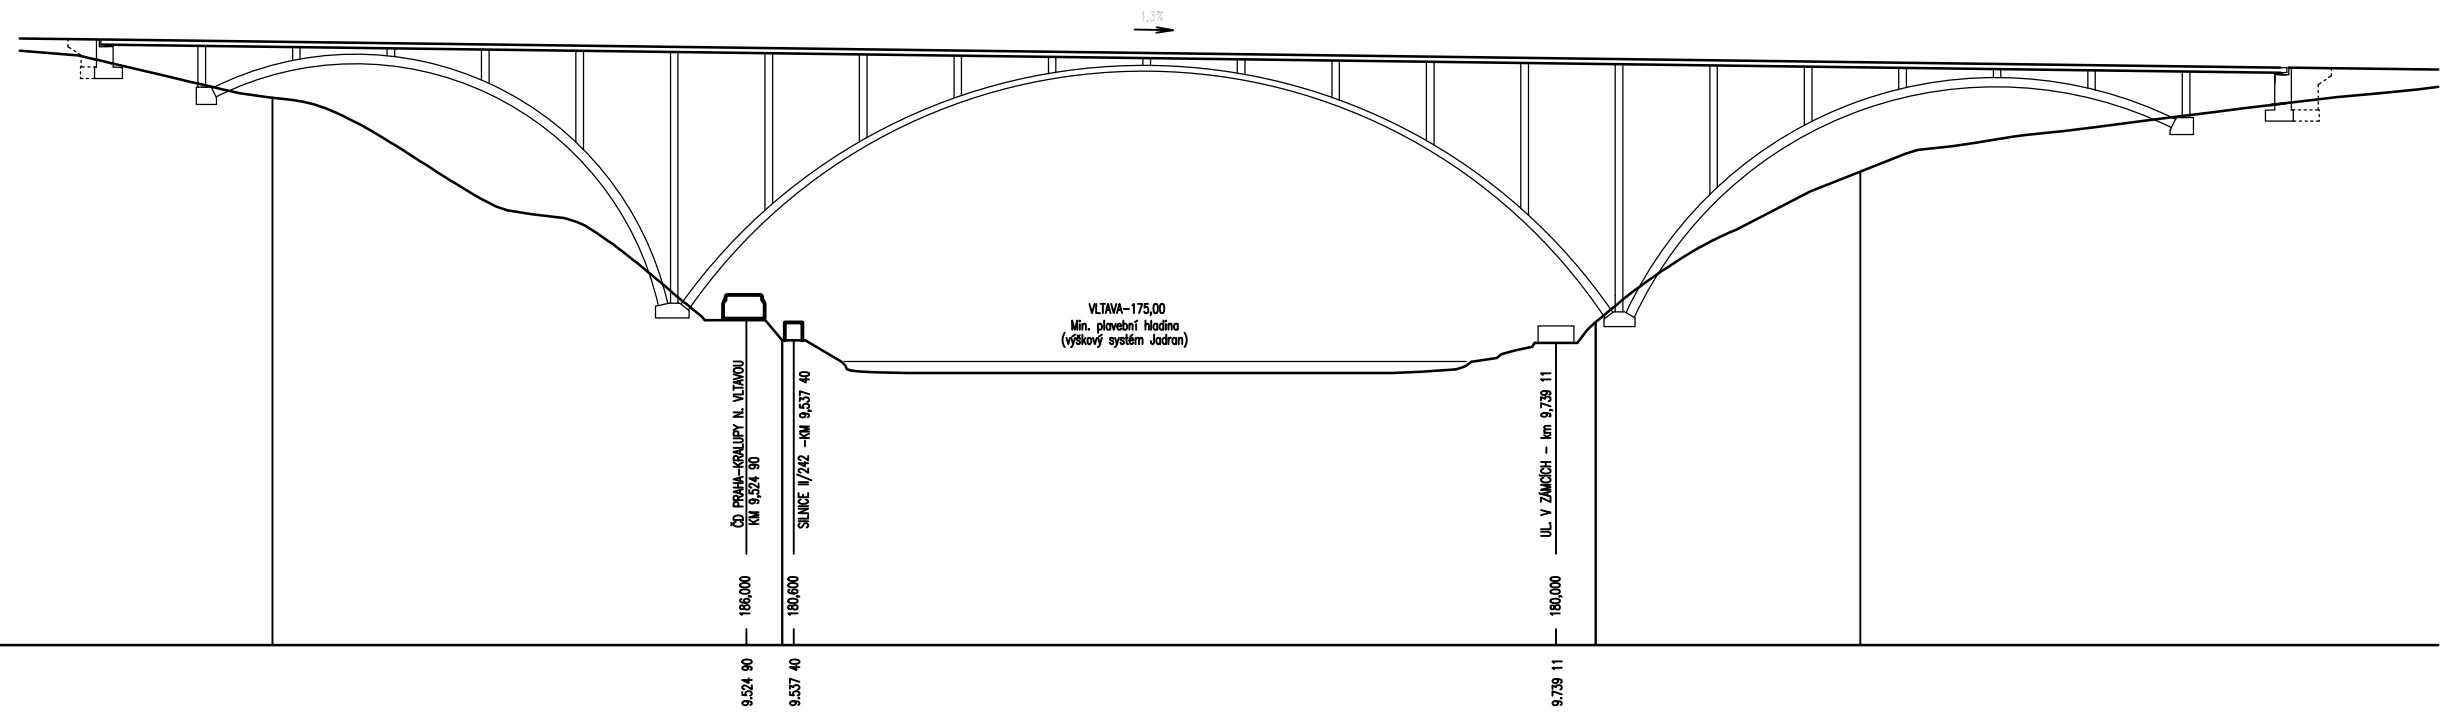


← PRAHA-RUZYŇĚ

PRAHA-BŘEZINĚVES →

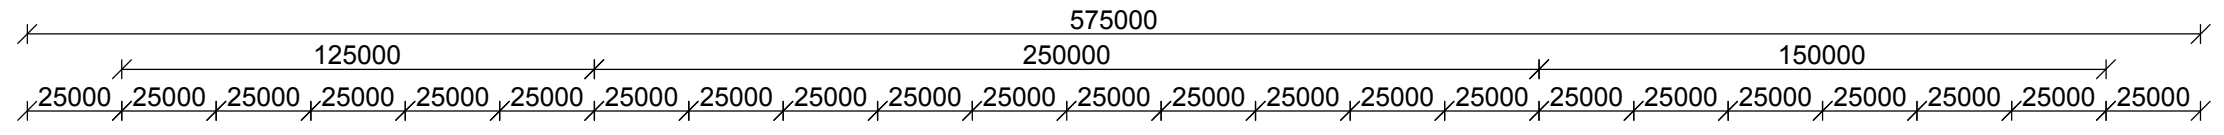

Katedra: Katedra betonových a zděných konstrukcí	
Ročník: Čtvrtý	
Vyučující: Ing. Roman Šafář, Ph.D.	
Jméno: Michal Nejdí	
Předmět: 133 BAPK – Bakalářská práce	
Výkres: Varianta 3: Se zásahem do přírodní památky – tři oblouky – Podélný řez mostem	Č. přílohy: 23
	Měřítko: 1:2000