




V ose závěsu

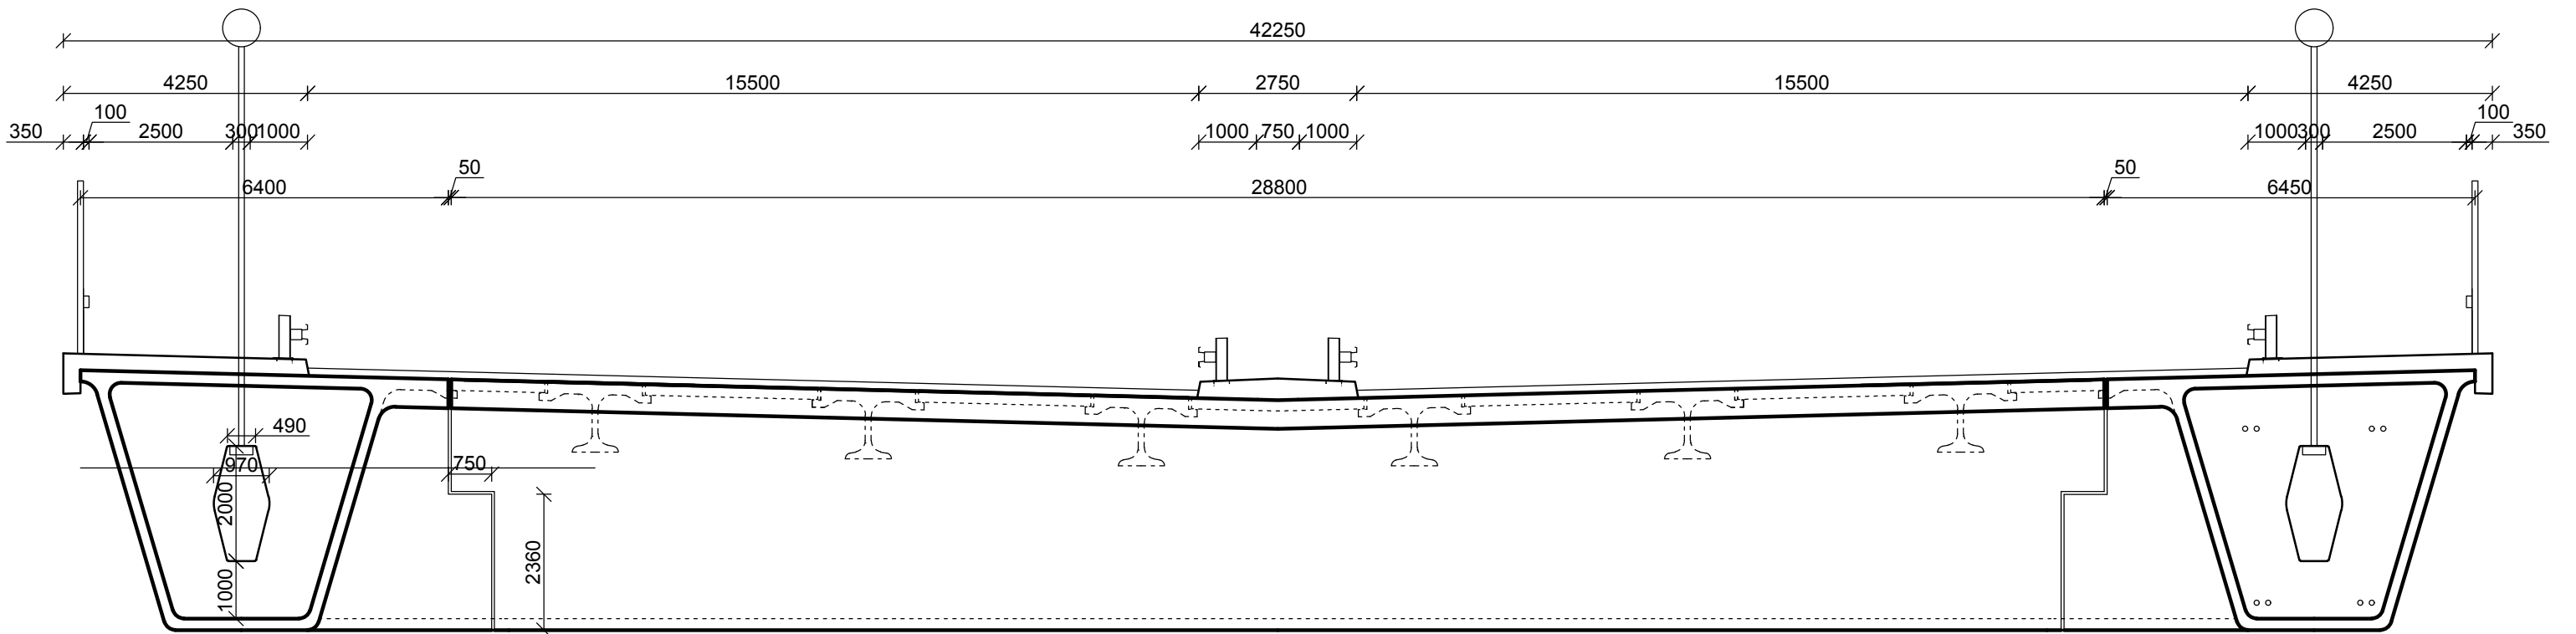

Mimo závěs

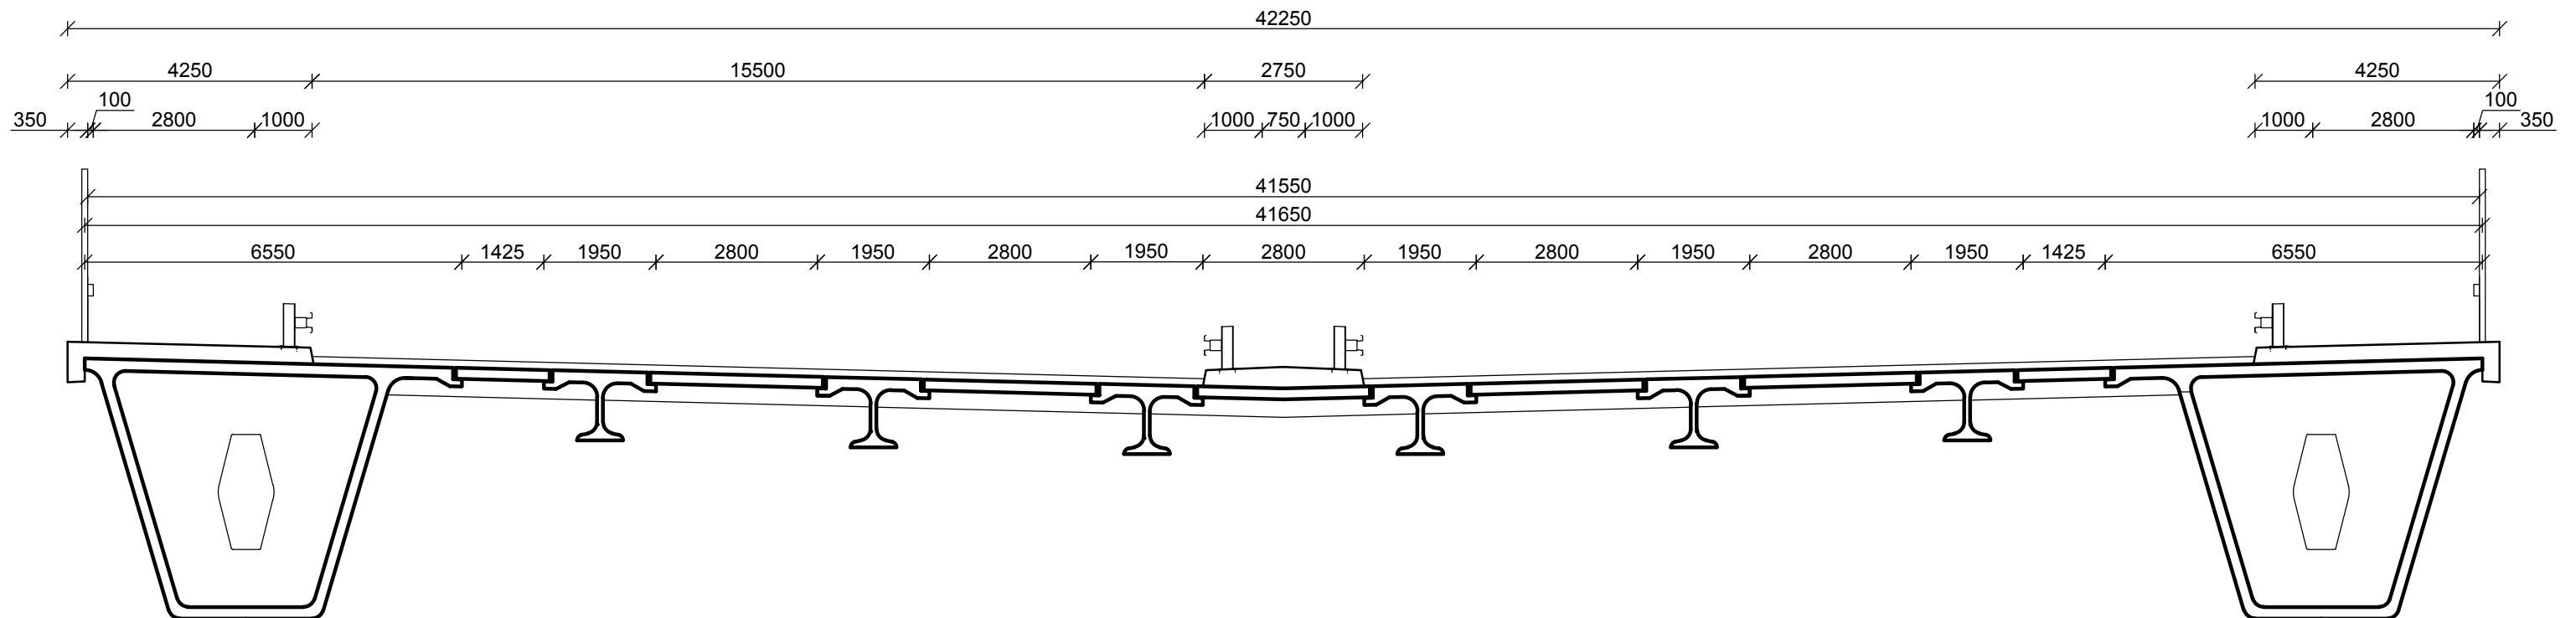

Katedra:	Katedra betonových a zděných konstrukcí		
Ročník:	Čtvrtý		
Vyučující:	Ing. Roman Šafář, Ph.D.		
Jméno:	Michal Nejdí		
Předmět:	133 BAPK – Bakalářská práce		
Výkres:	Varianta 4: Mostovka z UHPFRC	Č. přílohy:	26
		Měřítko:	1:100