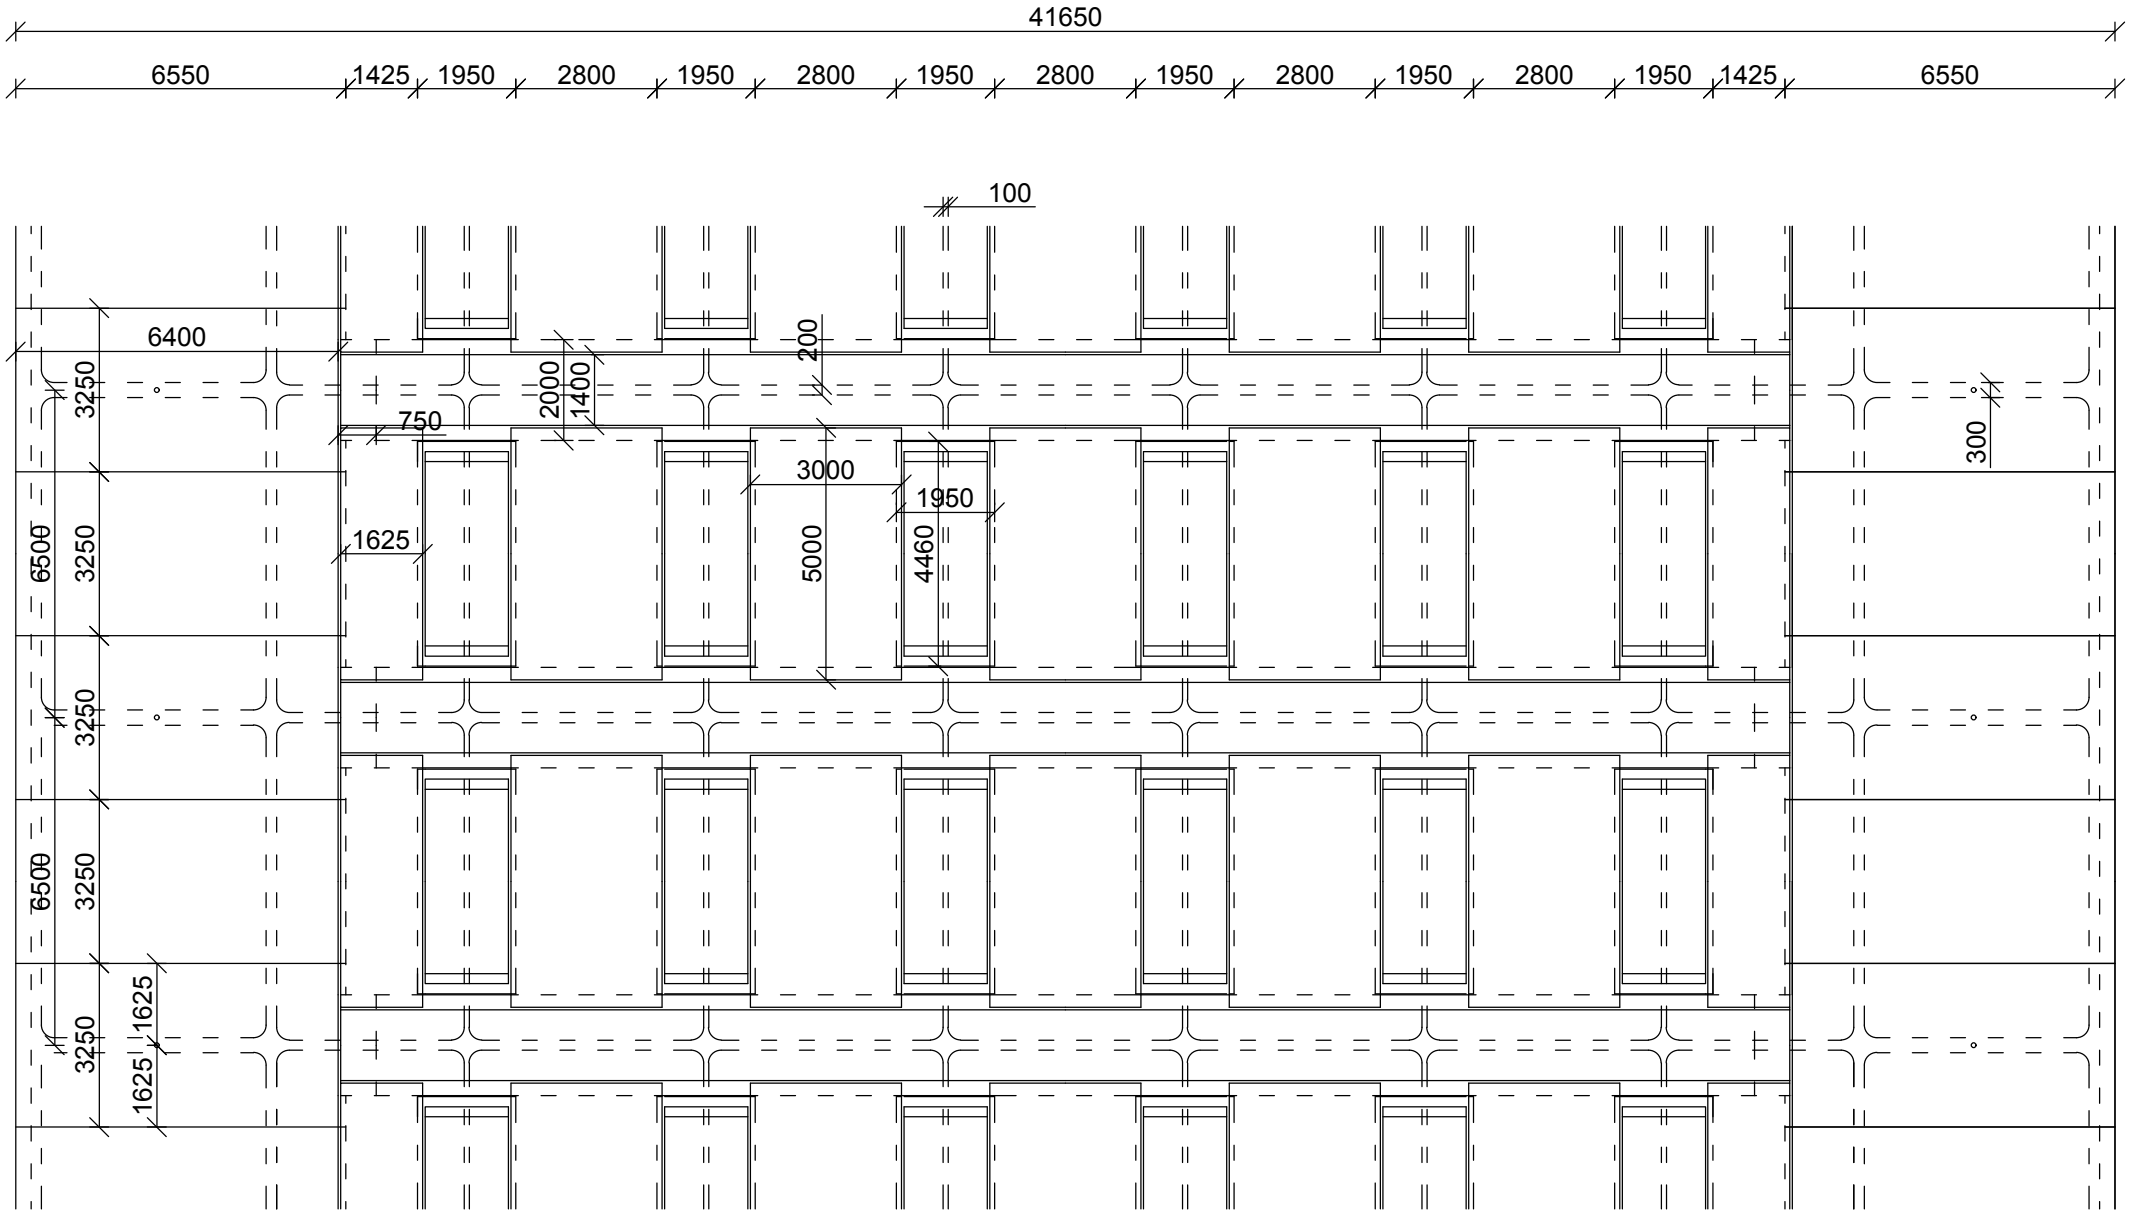

Katedra:	Katedra betonových a zděných konstrukcí
Ročník:	Čtvrtý
Vyučující:	Ing. Roman Šafář, Ph.D.
Jméno:	Michal Nejdl
Předmět:	133 BAPK – Bakalářská práce
Výkres:	**Varianta 4: Mimo přírodní památky – Schéma uspořádání segmentů**
Č. přílohy:	31
Měřítko:	1:150