



← PRAHA-RUZYŇ

PRAHA-BŘEZINĚVES →

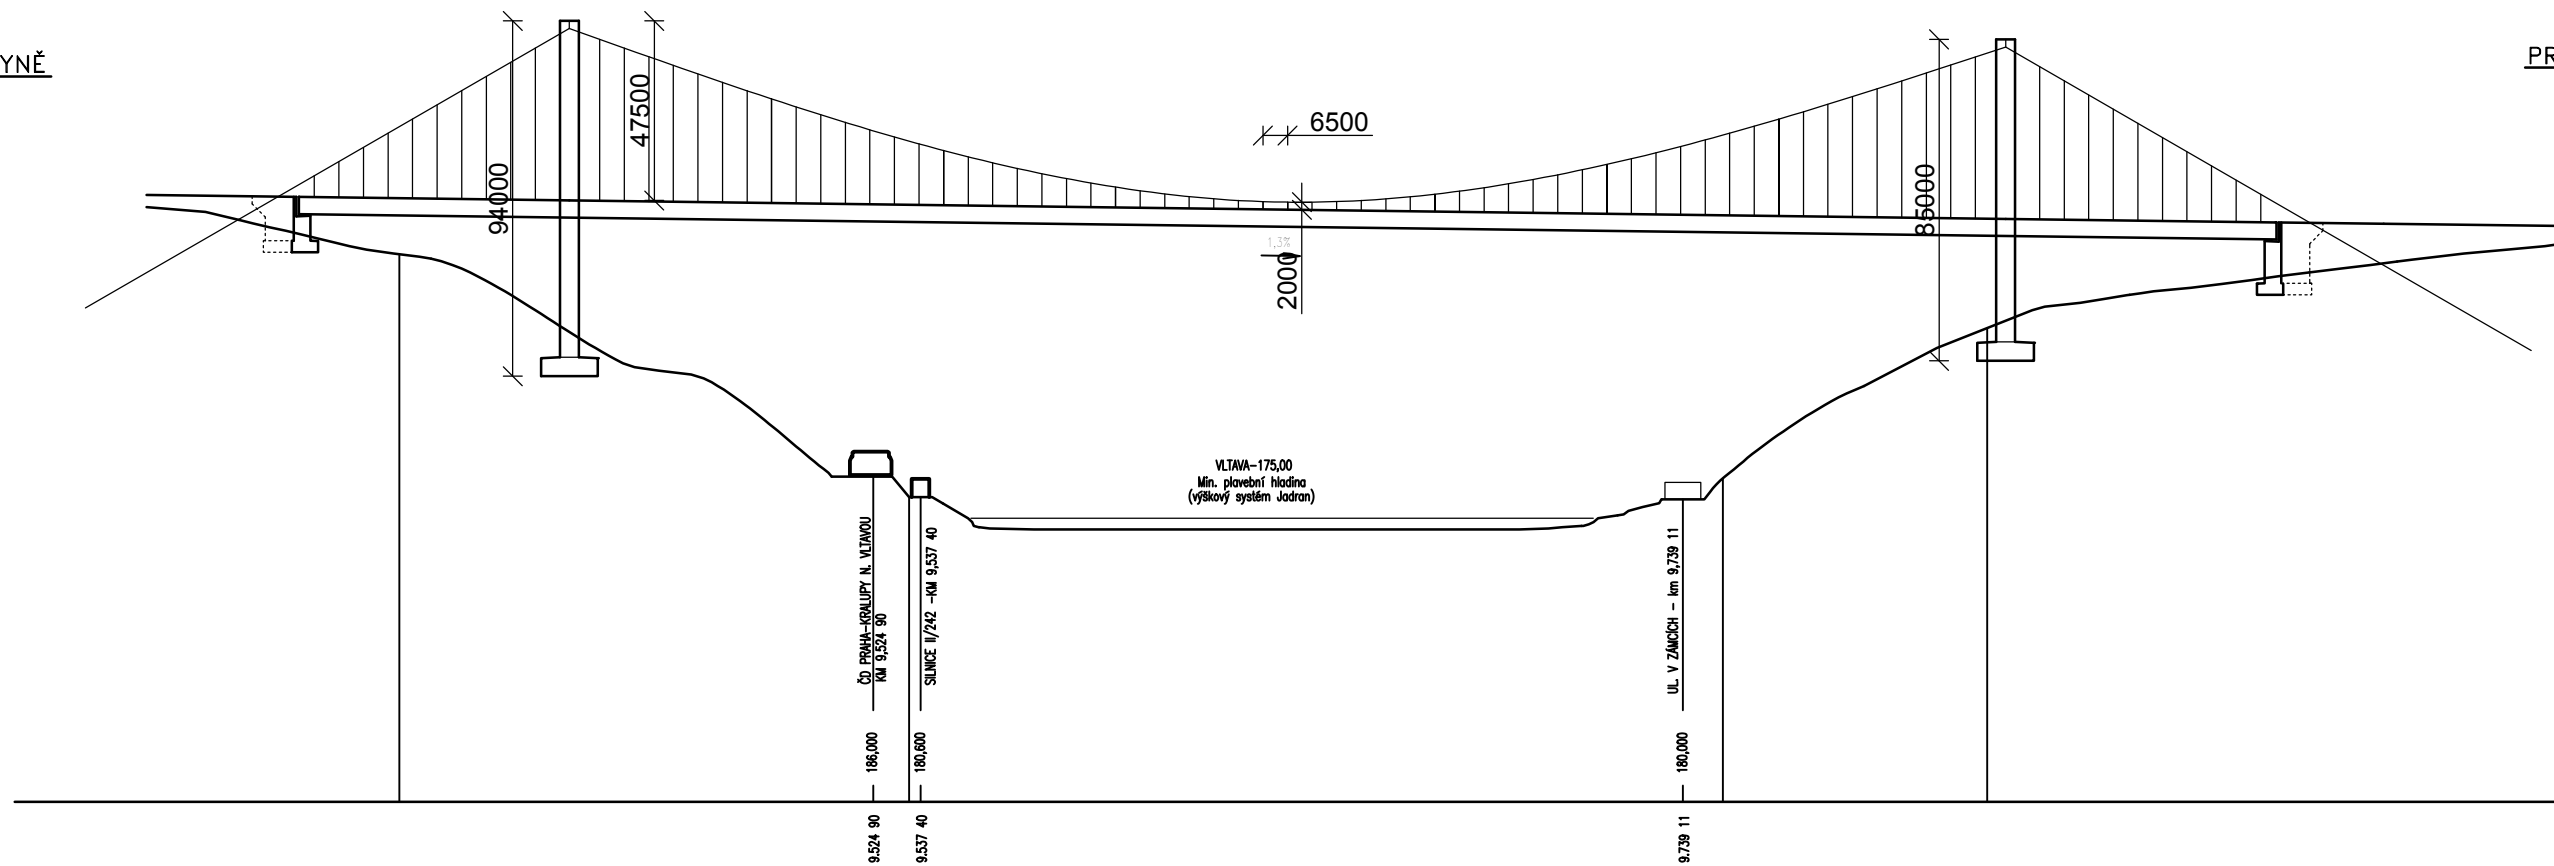

Katedra:	Katedra betonových a zděných konstrukcí
Ročník:	Čtvrtý
Vyučující:	Ing. Roman Šafář, Ph.D.
Jméno:	Michal Nejdí
Předmět:	133 BAPK – Bakalářská práce
Výkres:	Varianta 4: Se zásahem do přírodní památky – Podélný řez mostem

	Č. přílohy:	33
	Měřítko:	1:2000