



← PRAHA-RUZYŇĚ

PRAHA-BŘEZINĚVES →

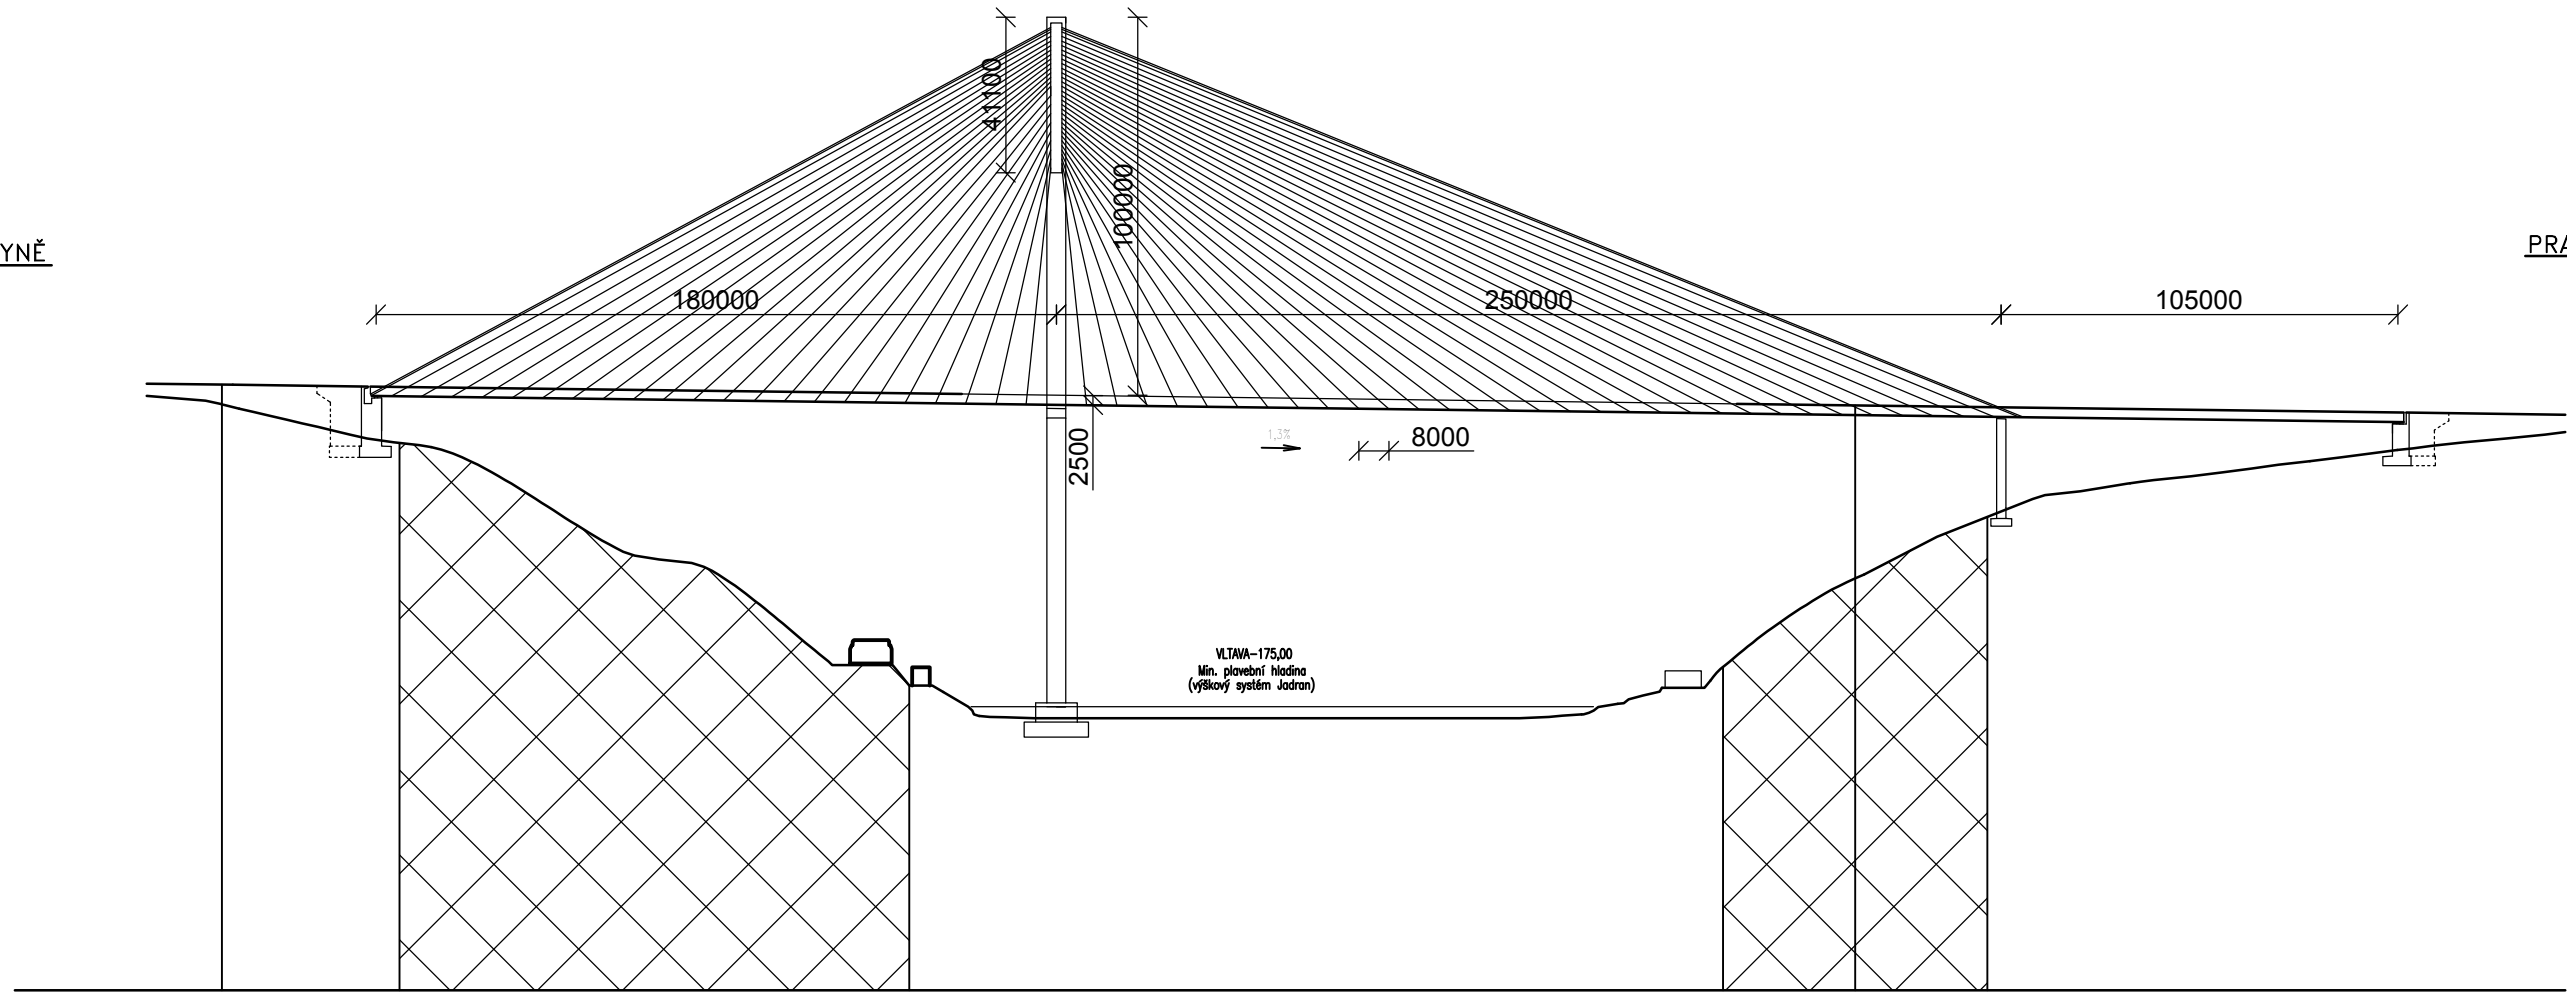

Katedra: Katedra betonových a zděných konstrukcí	
Ročník: Čtvrtý	
Vyučující: Ing. Roman Šafář, Ph.D.	
Jméno: Michal Nejdí	
Předmět: 133 BAPK – Bakalářská práce	
Výkres: <b>Varianta 2: Mimo přírodní památky</b> – dvě osy závěsů – Podélný řez mostem	Č. přílohy: 9
	Měřítko: 1:2000