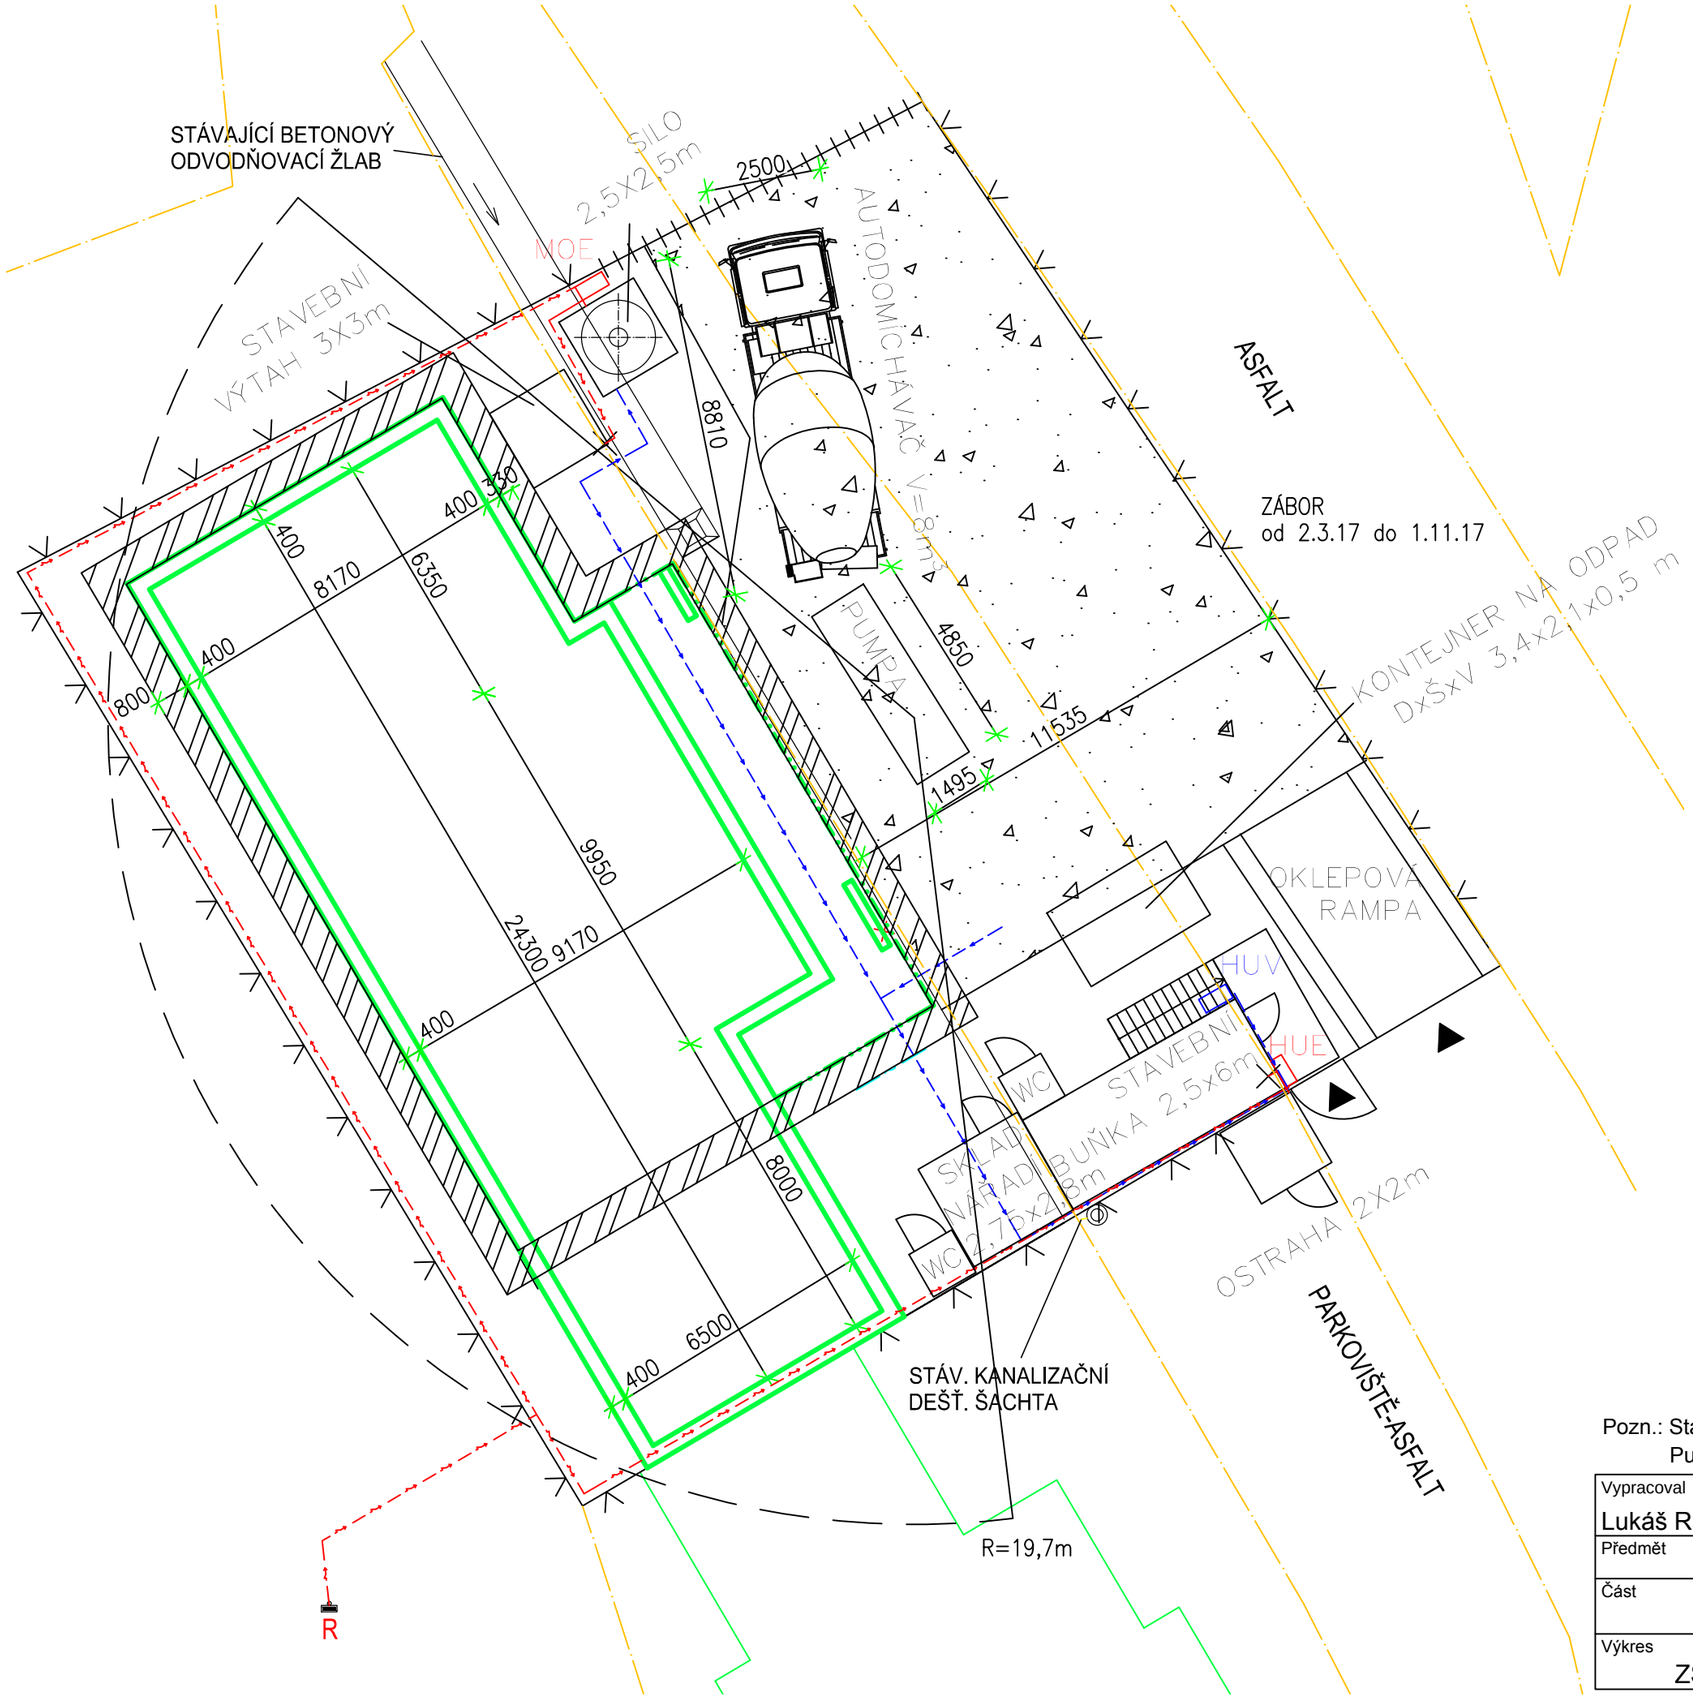

LEGENDA:

NAVRŽENÉ SÍTĚ:

- VODOVODNÍ PŘÍPOJKA
- KABELOVÁ PŘÍPOJKA NN

VYSVĚTLIVKY

R	STÁVAJÍCÍ PŘÍPOJKOVÁ SKŘÍŇ ELEKTRO + ELEKTROMĚROVÝ ROZVADĚČ
HUE	HLAVNÍ UZÁVĚR ELEKTŘINY
HUV	HLAVNÍ UZÁVĚR VODY
HUP	HLAVNÍ UZÁVĚR PLYNU
	ROZEBÍRATELNÝ PLOT
	HRANICE POZEMKU - PLOT
	VSTUP DO OBJEKTU
	OSVĚTLENÍ
	STAVENIŠTNÍ KOMUNIKACE
	PAŽÍCÍ STĚNA
	NAVRHOVANÝ OBJEKT
	LEŠENÍ

Pozn.: Stavební výtah GEDA 500 Z/ZP
Pumpa na potěrové betony ESTRICH BOY DC 260/45

Vypracoval: Lukáš Rada	Vedoucí bakalářské práce: Ing. Martin Hlava, PhD.	Školní rok: 2016 - 17	Fakulta stavební ČVUT	
Předmět: Bakalářská práce				
Část: Zařízení staveniště			Příloha číslo	25
			Měřítko	1:150
Výkres: ZS pro hrubé vnitřní a dokončovací práce			Formát	A3