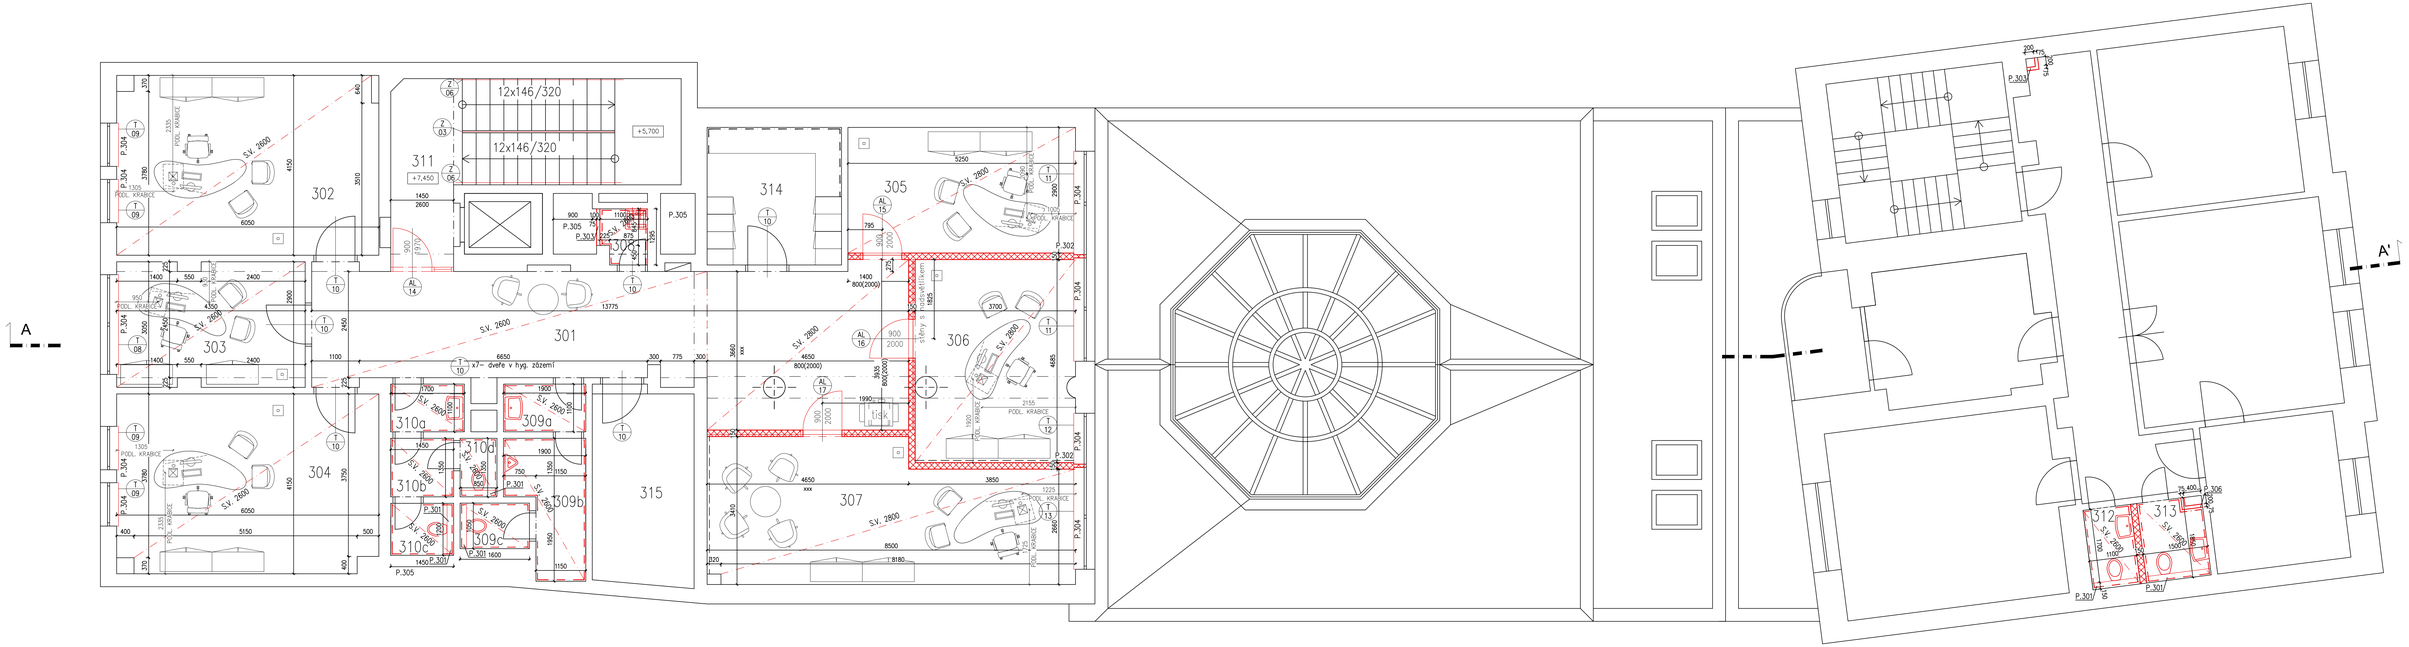

P.302 REDUKOVANÉ NAPOJENÍ INTERIEROVÉ PŘÍČKY NA SLOUPEK OKNA

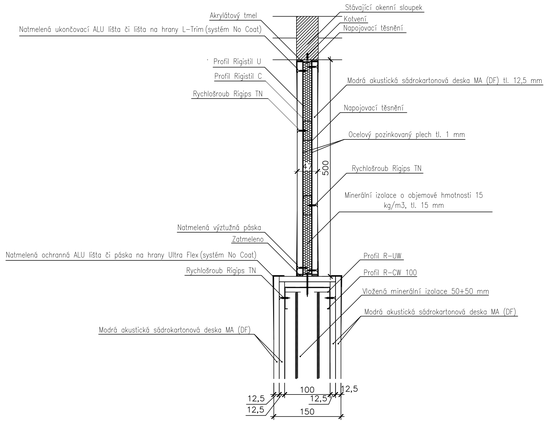

LEGENDA MÍSTNOSTÍ 3NP – NAVRHOVANÝ STAV

Č.M.	ÚČEL MÍSTNOSTI	PLOCHA (m^2)	OZN.	DRUH PODLAHY	STĚNY	STROP	POZNÁMKA
301	CHODBA	41,95	P8	KOBEREC NOVÝ	NOVÁ MALBA/ NOVÝ KOBERC. SOKL	NOVÝ PODHLED AKUSTICKÝ DĚROVANÝ	
302	KANCELÁŘ PREMIUM (OB)	24,85	P8	KOBEREC NOVÝ	NOVÁ MALBA/ NOVÝ KOBERC. SOKL	NOVÝ PODHLED AKUSTICKÝ DĚROVANÝ	
303	KANCELÁŘ PREMIUM (OB FOP)	12,37	P8	KOBEREC NOVÝ	NOVÁ MALBA/ NOVÝ KOBERC. SOKL	NOVÝ PODHLED AKUSTICKÝ DĚROVANÝ	
304	KANCELÁŘ PREMIUM (OB)	24,76	P8	KOBEREC NOVÝ	NOVÁ MALBA/ NOVÝ KOBERC. SOKL	NOVÝ PODHLED AKUSTICKÝ DĚROVANÝ	
305	KANCELÁŘ PREMIUM (OB)	15,22	P8	KOBEREC NOVÝ	NOVÁ MALBA/ NOVÝ KOBERC. SOKL	NOVÝ PODHLED AKUSTICKÝ DĚROVANÝ	
306	KANCELÁŘ (PojP)	17,21	P8	KOBEREC NOVÝ	NOVÁ MALBA/ NOVÝ KOBERC. SOKL	NOVÝ PODHLED AKUSTICKÝ DĚROVANÝ	
307	KANCELÁŘ (ÚP)	26,18	P8	KOBEREC NOVÝ	NOVÁ MALBA/ NOVÝ KOBERC. SOKL	NOVÝ PODHLED AKUSTICKÝ DĚROVANÝ	
308	ÚKLIDOVÁ KOMORA	1,32	P7	KERAM. DLAŽBA NOVÁ	NOVÝ KERAM. OBKL.	NOVÝ SDK PODHLED PLNÝ (DO VLHKA)	
309a	WC MUŽI	2,18	P7	KERAM. DLAŽBA NOVÁ	NOVÝ KERAM. OBKL.	NOVÝ SDK PODHLED PLNÝ (DO VLHKA)	
309b	WC MUŽI	4,91	P7	KERAM. DLAŽBA NOVÁ	NOVÝ KERAM. OBKL.	NOVÝ SDK PODHLED PLNÝ (DO VLHKA)	
309c	WC MUŽI	1,68	P7	KERAM. DLAŽBA NOVÁ	NOVÝ KERAM. OBKL.	NOVÝ SDK PODHLED PLNÝ (DO VLHKA)	
310a	WC ŽENY	1,96	P7	KERAM. DLAŽBA NOVÁ	NOVÝ KERAM. OBKL.	NOVÝ SDK PODHLED PLNÝ (DO VLHKA)	
310b	WC ŽENY	2,05	P7	KERAM. DLAŽBA NOVÁ	NOVÝ KERAM. OBKL.	NOVÝ SDK PODHLED PLNÝ (DO VLHKA)	
310c	WC ŽENY	1,74	P7	KERAM. DLAŽBA NOVÁ	NOVÝ KERAM. OBKL.	NOVÝ SDK PODHLED PLNÝ (DO VLHKA)	
310d	WC ŽENY	1,24	P7	KERAM. DLAŽBA NOVÁ	NOVÝ KERAM. OBKL.	NOVÝ SDK PODHLED PLNÝ (DO VLHKA)	
311	SCHODIŠTĚ	19,28	P5	KERAM. DLAŽBA NOVÁ	NOVÁ MALBA/ NOVÝ KERAM. SOKL		
312	WC	2,13	P7	KERAM. DLAŽBA NOVÁ	NOVÝ KERAM. OBKL.	NOVÝ SDK PODHLED PLNÝ (DO VLHKA)	
313	WC	2,73	P7	KERAM. DLAŽBA NOVÁ	NOVÝ KERAM. OBKL.	NOVÝ SDK PODHLED PLNÝ (DO VLHKA)	
314	KUCHYŇKA	9,84		KERAM. DLAŽBA STÁVAJÍCÍ	KERAM. OBKLAD STÁVAJÍCÍ		
315	TECHNICKÁ MÍSTNOST	10,61		KERAM. DLAŽBA STÁVAJÍCÍ	KERAM. OBKLAD STÁVAJÍCÍ		
	CELKEM	224,35					

LEGENDA MATERIÁLŮ

- STÁVAJÍCÍ KONSTRUKCE
- SDK PŘÍČKA OBOUSTRANNĚ DVOJITĚ OPLAŠTĚNÁ TL. 100 MM (S VLOŽENOU AKUST. IZOLACÍ TL. 50 MM, TL. DESKY 12,5 MM), MIN. R'w 45 dB
- SDK PŘÍČKA OBOUSTRANNĚ DVOJITĚ OPLAŠTĚNÁ TL. 150 MM (S VLOŽENOU AKUST. IZOLACÍ TL. 2x50 MM, TL. DESKY 12,5 MM), MIN. R'w 45 dB
- ZAZDĚNÍ STÁVAJÍCÍHO OTVORU NEBO PŘIZDÍVKA, KERAMICKÉ ZDIVO POROTHERM
- NOVĚ NAVRŽENÉ KONSTRUKCE (OBECNĚ)
- NOVĚ NAVRŽENÉ VYBAVENÍ (NENÍ PŘEDMĚTEM TÉTO DOKUMENTACE)
- NOVÝ KERAMICKÝ OBKLAD, VIZ VÝKRES SPÁROŘEZŮ
- SVĚTELNÁ ŘÍMSA, MODRÝ LED PÁSEK, VIZ VÝKRES PODHLEDŮ
- BĚŽOVÁ VÝMALBA TOLLENS, ICONE MAT, ODSTÍN FT 205 BĚŽOVÁ

POZNÁMKY

P.301 NOVÁ INSTALAČNÍ SDK PŘEDSTĚNA TL.150 MM, V.1500 MM
P.302 REDUKOVANÉ NAPOJENÍ INTERIEROVÉ PŘÍČKY NA SLOUPEK OKNA,
(OPLÁŠTĚNÍ AKUSTICKÁ SDK DESKA, PLECH tl. 1 mm, PROFILY R–CD/MINERÁLNÍ IZOLACE, PLECH tl. 1 mm, OPLÁŠTĚNÍ AKUSTICKÁ SDK DESKA), CELKOVOU TLOUŠŤKU NUTNO PŘIZPŮSOBIT ŠÍŘCE SLOUPKU
P.303 NOVÁ ŠACHTOVÁ STĚNA Z SDK, JEDNOSTRANNĚ DVOJITĚ OPLÁŠTĚNÁ, EI30/DP1
P.304 NOVÝ VNITŘNÍ PARAPET VIZ VÝPIS TRUHLAŘSKÝCH VÝROBKŮ
P.305 STÁVAJÍCÍ ŠACHTA, NUTNO ZAJISTIT PŘÍSTUP DO ŠACHTY PRO VEDENÍ NOVÉHO VZT POTRUBÍ, V PŘÍPADĚ NUTNOSTI VYBOURÁNÍM OTVORU A NÁSLEDNÝM ZAZDĚNÍM
P.306 NOVÁ ŠACHTOVÁ STĚNA Z SDK, JEDNOSTRANNĚ DVOJITĚ OPLÁŠTĚNÁ, EI30/DP1
PROSTUPY PRO ROZVODY TZB BUDOU ŘEŠENY/UPŘESNĚNY PŘI REALIZACI.

OBOR	KATEDRA	VYPRACOVAL	ČVUT ČESKÉ VYSOKÉ UČENÍ TECHNICKÉ V PRAZE
L	K_122	Antonín Tomeček	
ROČNÍK	VEDOUCÍ PRÁCE		
4.	Ing. Karel Polák, PhD.		
PŘEDMĚT	122_ BAPL - BAKALÁŘSKÁ PRÁCE	FORMÁT	
		DATUM	28.05.2017
ČÁST	ZADÁVACÍ DOKUMENTACE	STUPEŇ	DPS
		Č. PŘÍLOHY	D
VÝKRES	PŮDORYS 3.NP	MĚŘÍTKO 1:50	Č. VÝKRESU 04