


ŘEZ KOTELNOU

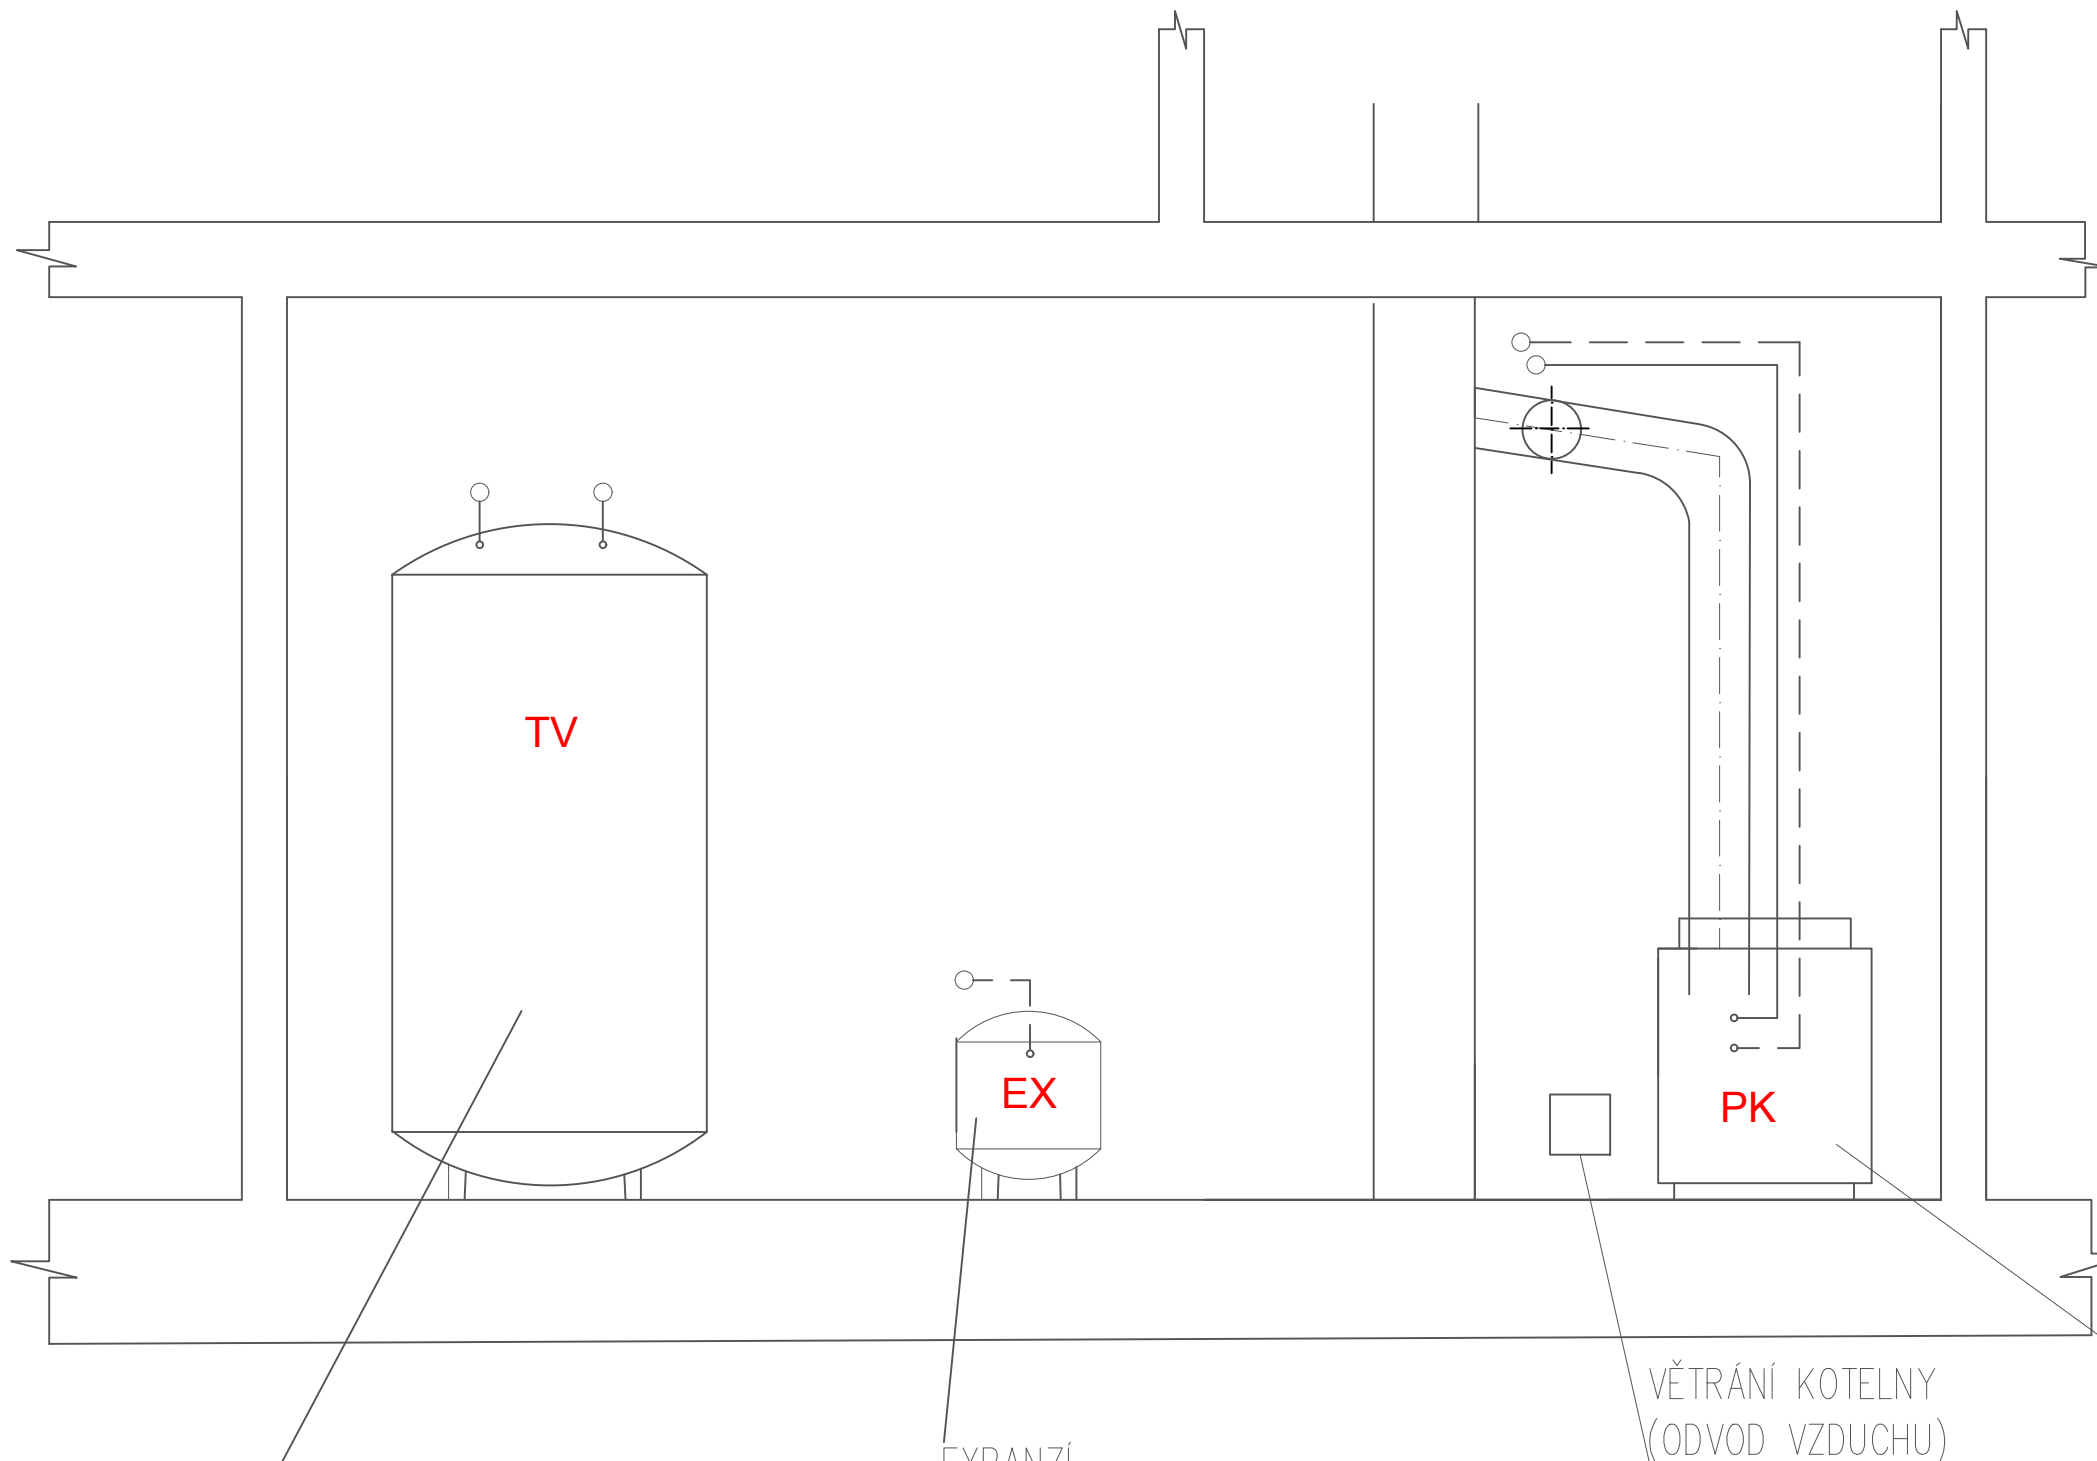

PK PLYNOVÝ KOTEL S ATMOSFÉRICKÝM HOŘÁKEM VITOGAS 200-F

TV ZÁSOBNÍK TEPLÉ VODY VITOCCELL OBJEMU 0 750L

EX EXPANZNÍ NÁDOBA REFLEX NG s objemem 80L

R/S ROZDĚLOVČ-SBĚRAČ

VĚTRACÍ OTVOR 200x200 mm

NÍZKOTEPLTNÍ LITINOVÝ PLYNOVÝ STACIONÁRNÍ KOTEL S ATMOSFÉRICKÝM HOŘÁKEM VITODAS 200-F

VĚTRÁNÍ KOTELNY (ODVOD VZDUCHU)

ZÁSOBNÍK TEPLÉ VODY 0 OBJEMU 750L VITOCCELL

EXPANZÍ NÁDOBA REFLEX 0 OBJEMU 80 l

KONSTRUKČNÍ VÝŠKA PODLAŽÍ = 3,150 M

Zpracoval Anastasiia Koltakova	Vedoucí bakalářské práce Ing. Roman Musil, Ph.D.	Školní rok 2016/2017	Fakulta stavební ČVUT
Bakalářská práce - Katedra technických zařízení budov			
Název: Vytápění a větrání bytového domu		Datum 05/2017	
		Meřítko M 1:25	
		Číslo výkresu S 11	
Příloha: ŘEZ PLYNOVOU KOTELNOU PŘÍZEMÍ		Konzultant Ing. Roman Musil, Ph.D.	