


Podélný profil: VĚTVE ZV OKRUŽNÍ KŘÍŽOVATKY M 1:1000/100
Rozsah: km 0,00000 - km 0,10778

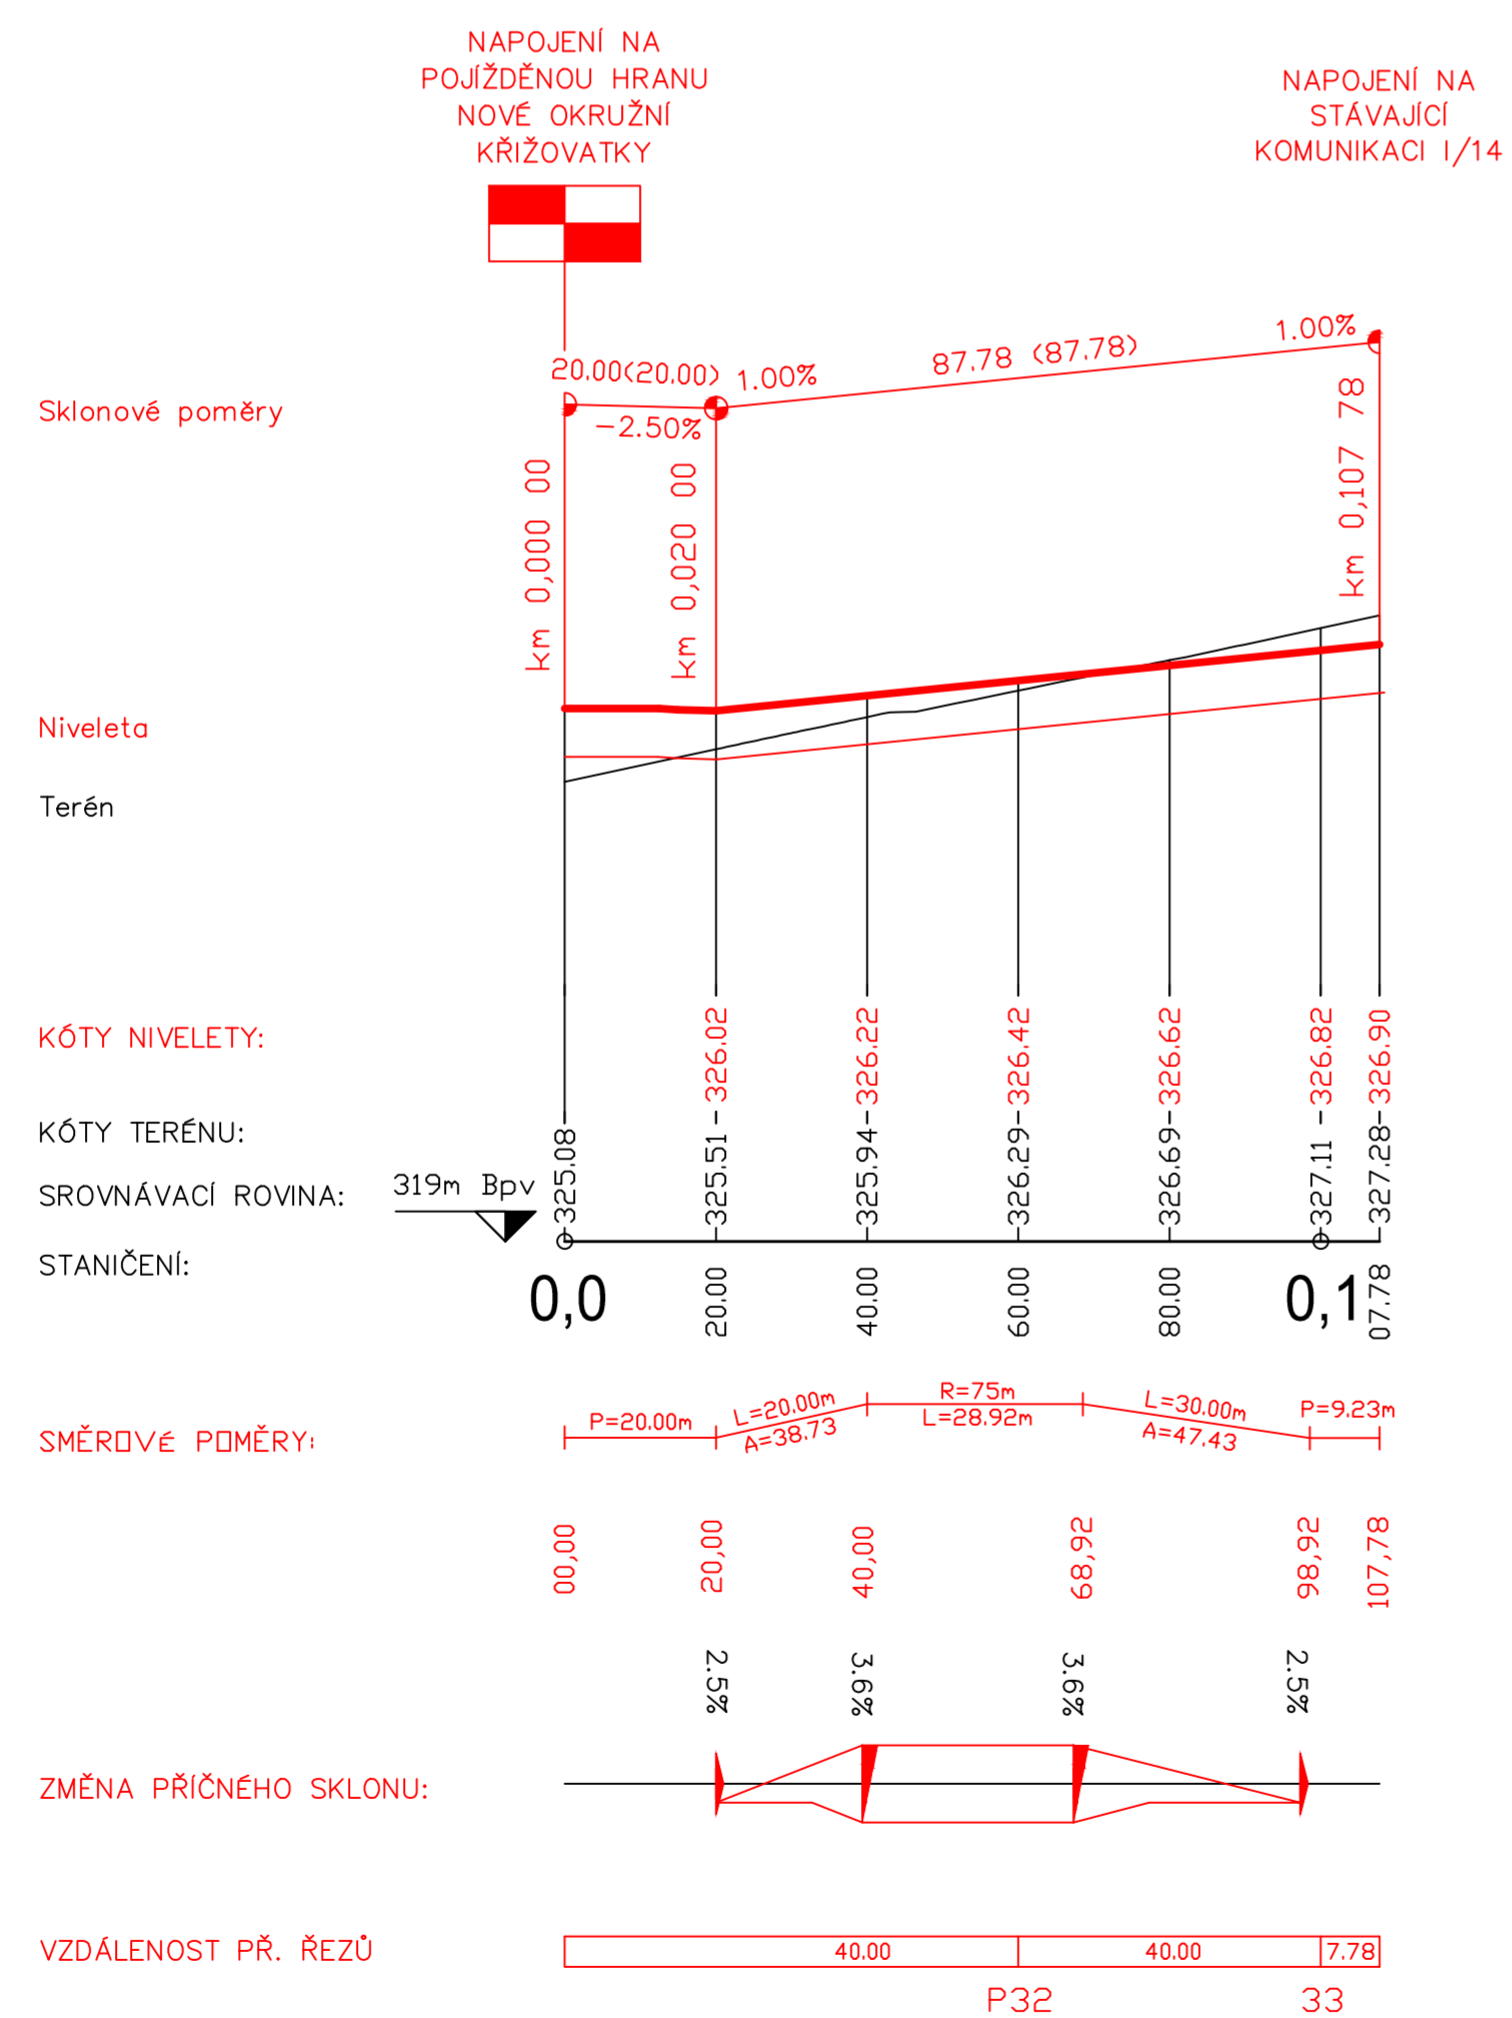

| | | |
|---|--|---|
| Vypracoval: Martin Sološ | Vedoucí bakalářské práce: Ing. Jaromíra Ježková |  |
| Semestr: LETNÍ | Akademický rok: 2016/2017 | |
| Katedra: K136 - KATEDRA SILNIČNÍCH STAVEB | | |
| Předmět: BAKALÁŘSKÁ PRÁCE | | |
| Název projektu: Obchvat města Solnice | | |
| Název přílohy: PODÉLNÝ PROFIL VARIANTY 1 | | |
| Datum: 05/2017 | Formát: 2x3xA4 |  |
| Měřítko: 1:1000/100 | Stupeň PD: Studie | |
| Příloha: B4/12 | | |