Podélný profil: NOVÉ KOMUNIKACE I/14 M 1:1000/100
Rozsah: km 0,00000 - km 1,96886

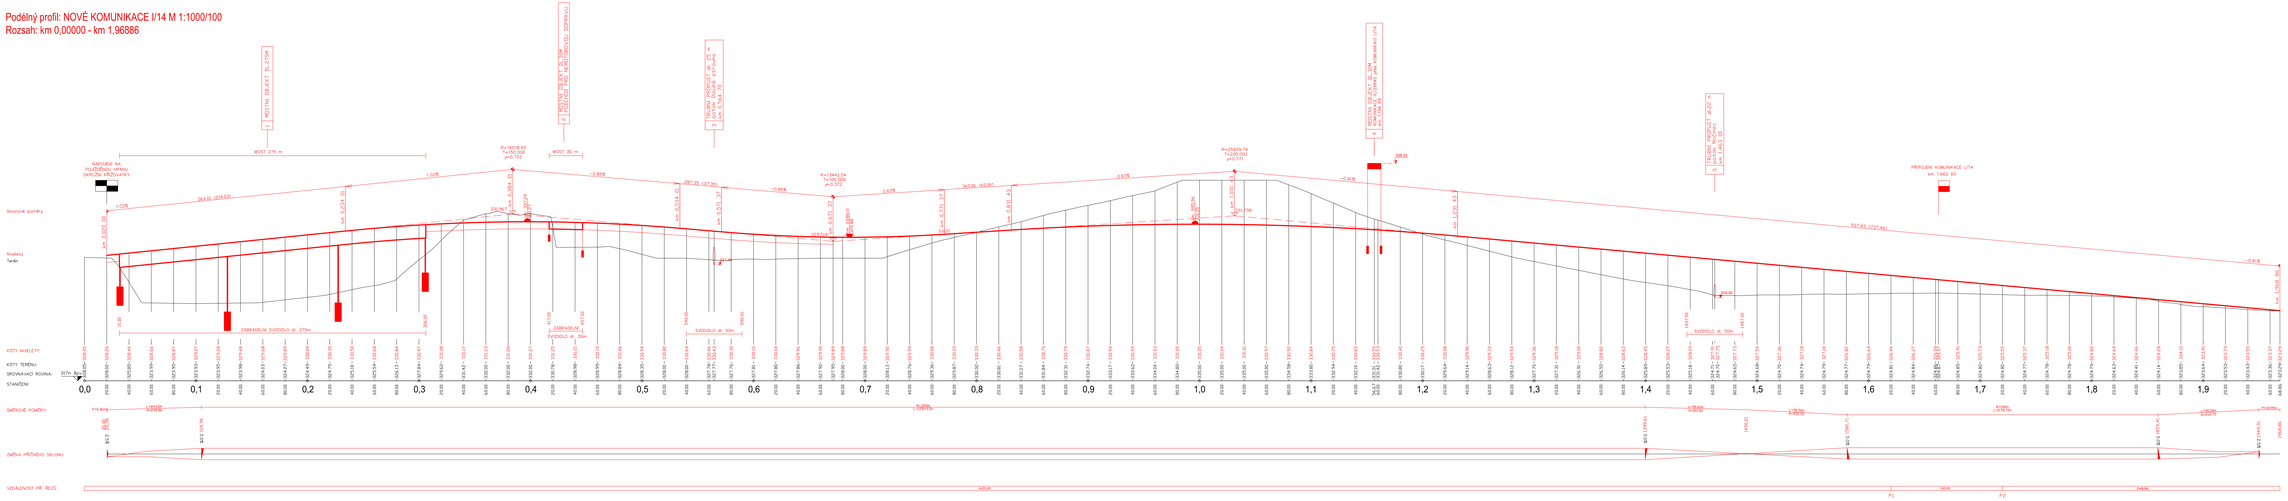

Zpracovatel: Martin Šolc	Název textové přílohy: Podélný profil		
Datum: 12/14	Vypracoval: Ing. Jaromír Jedlička		
Katedra: K136 - KATEDRA SILNIČNÍCH STAVEB	2016/2017		
Projekt: SMLOUŠÁ PREV			
Název projektu: Obchvat města Solnice		Datum:	05.2017
		Formát:	2x1/1A4
		Měřítko:	1:1000/100
		Stupeň PD:	Studie
Název přílohy: PODÉLNÝ PROFIL VARIANTY 2		Příloha:	B-02