

polovlejný předprostor

chodník

jízdní pruh

chodník

parkovací pruh

polozakrytá stěna

předzahrádka

předzahrádka

chodník

parkovací pruh se stromy

jízdní pruh

jízdní pruh

parkovací pruh se stromy

chodník

předzahrádka

plocha náměstí

parkovací pruh

jízdní pruh






cyklopruh




chodník


Nová

Na Bezděkově


Malé náměstí

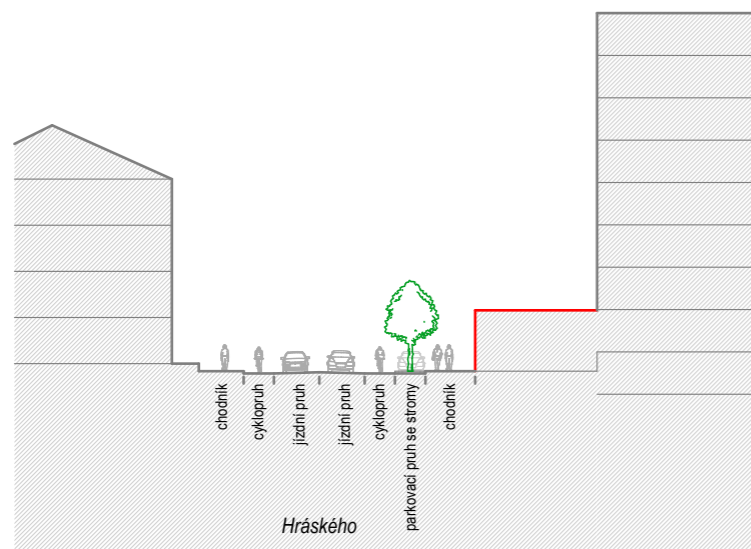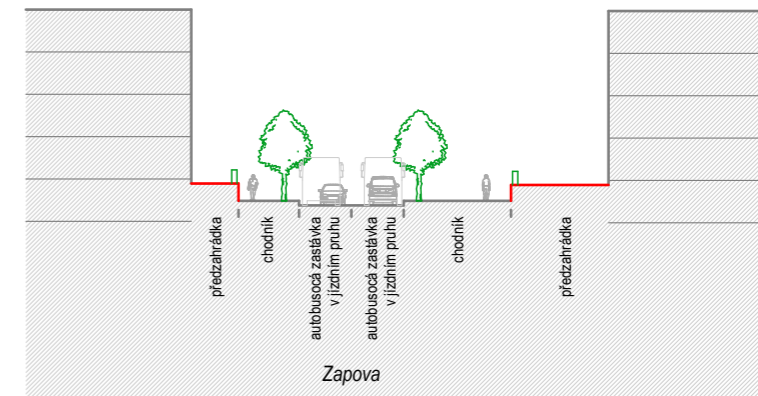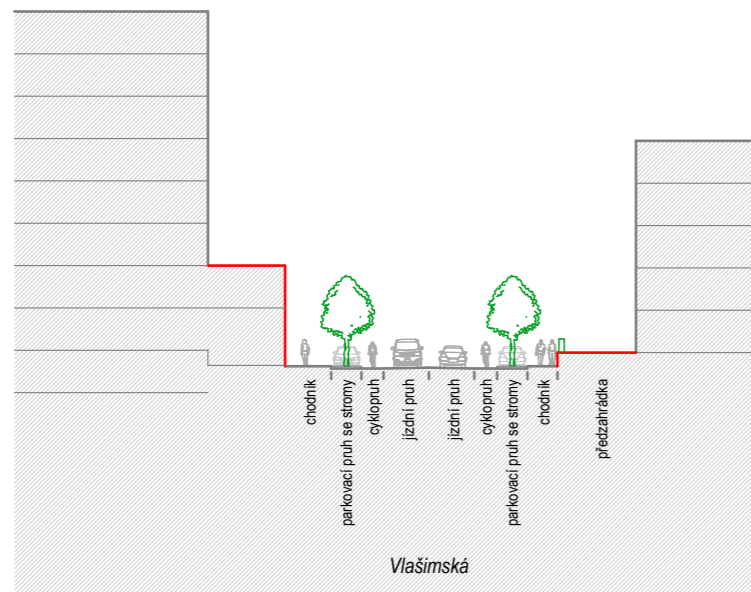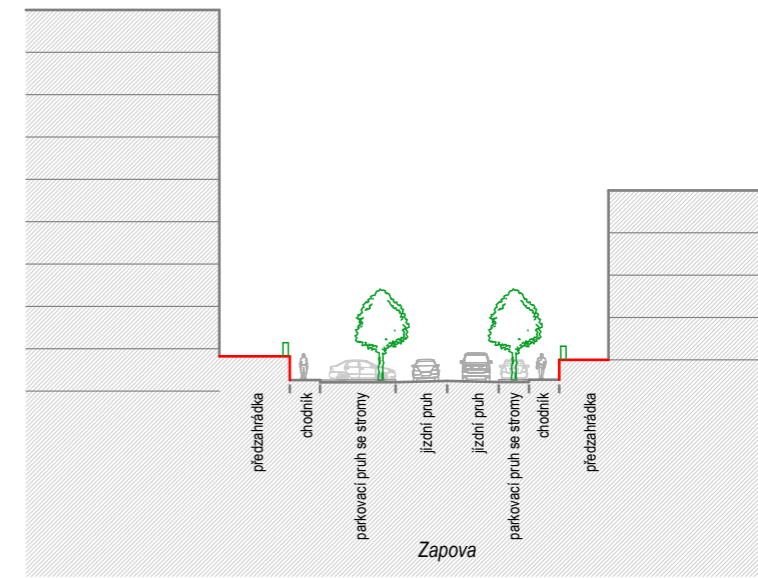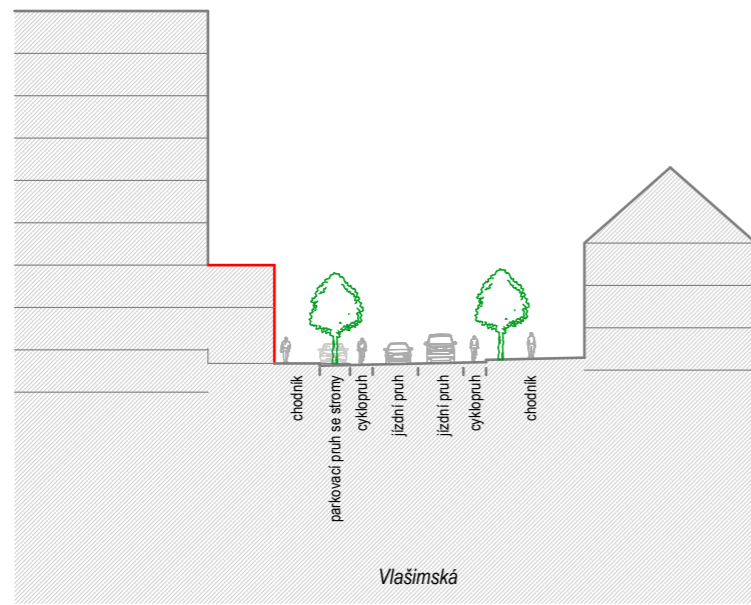

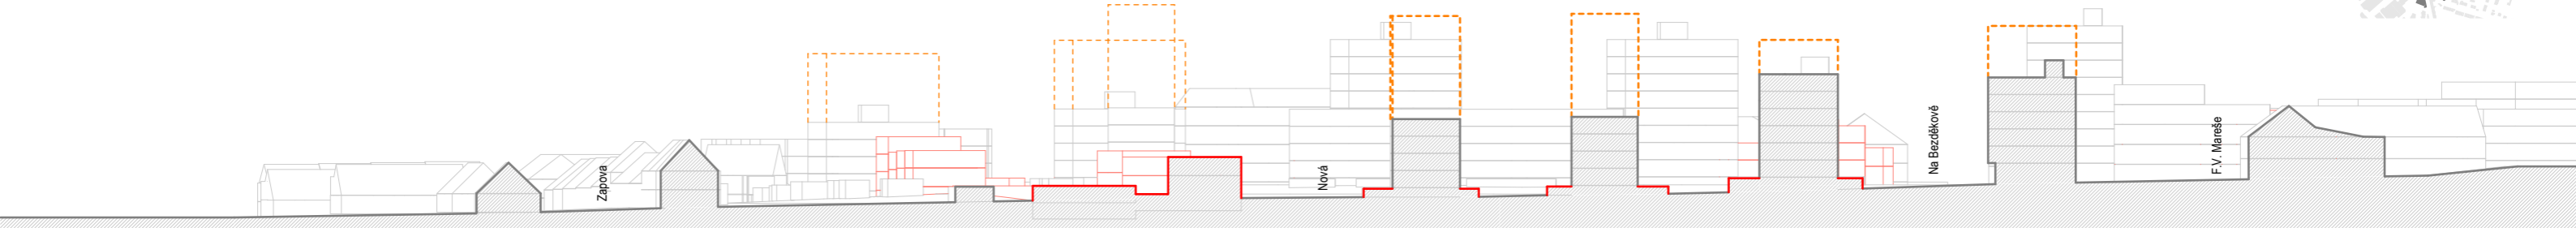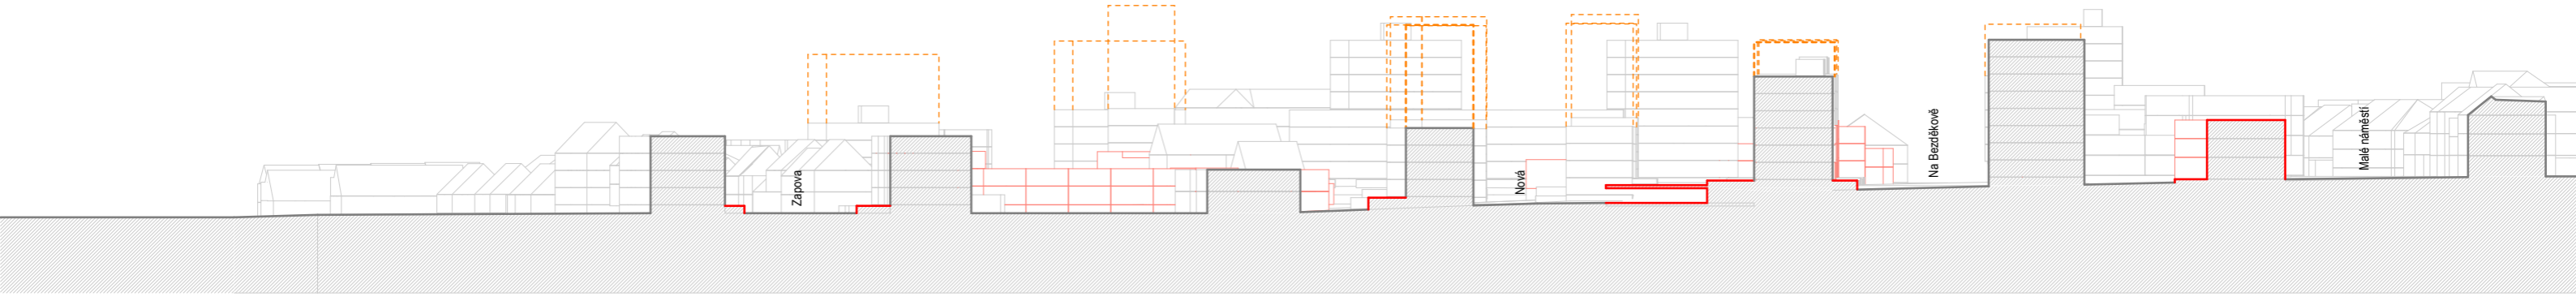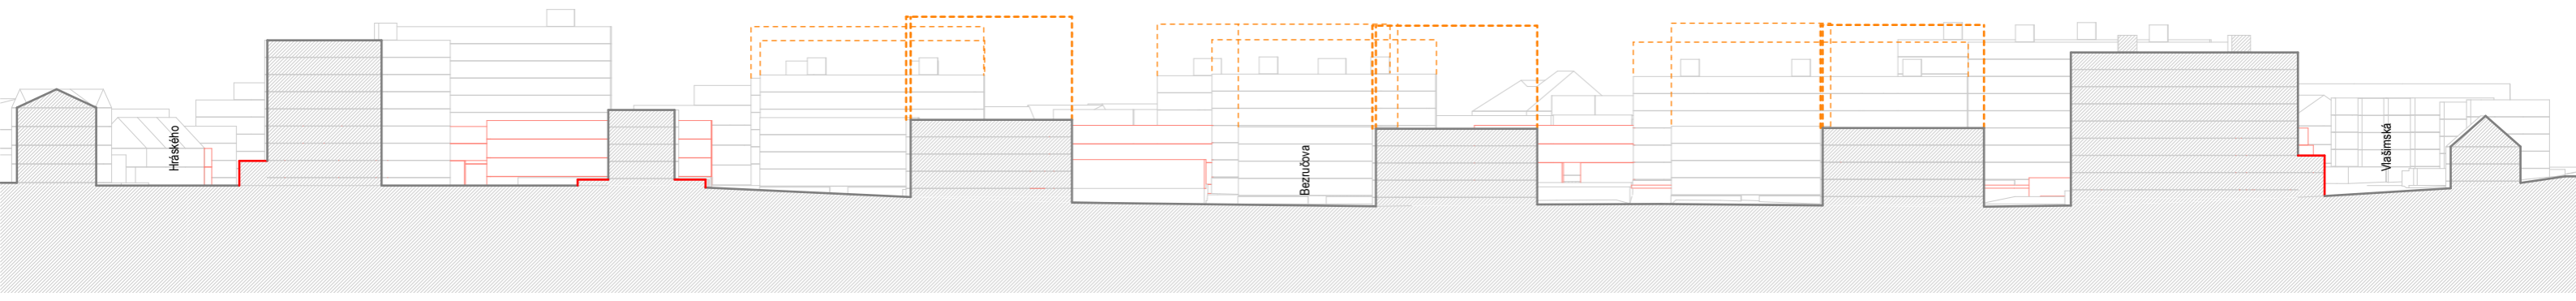


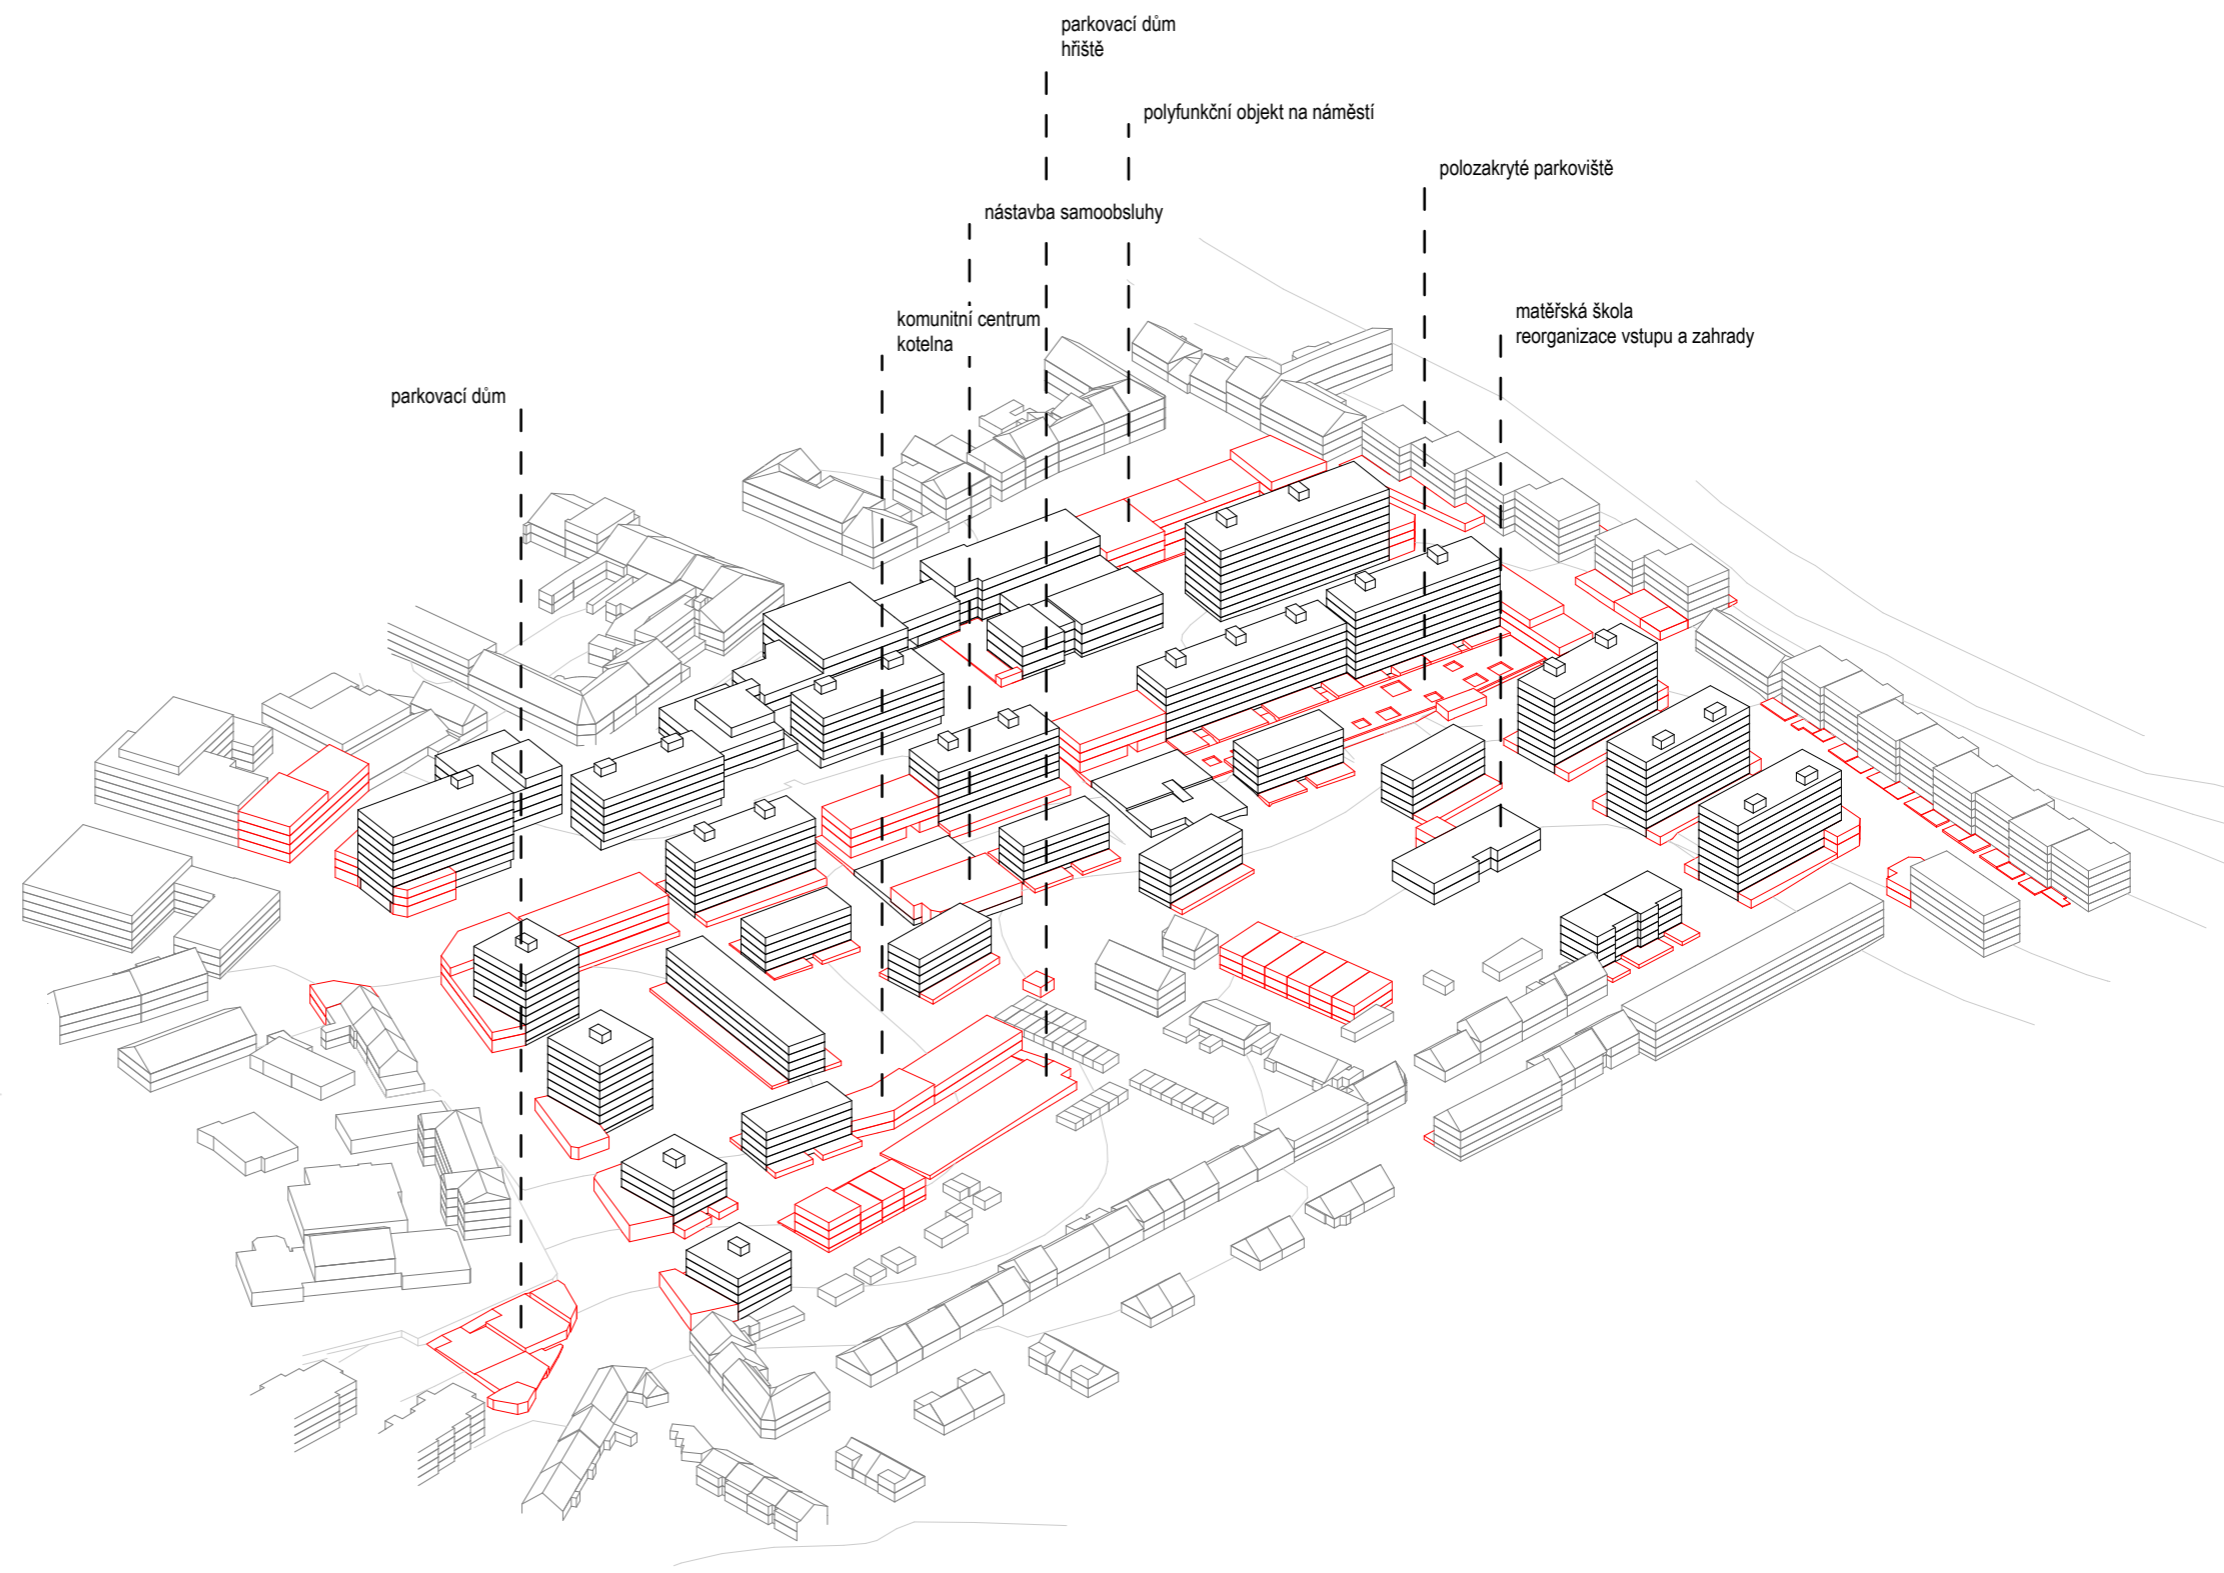


AXONOMETRIE NOVÉHO STAVU 1:500

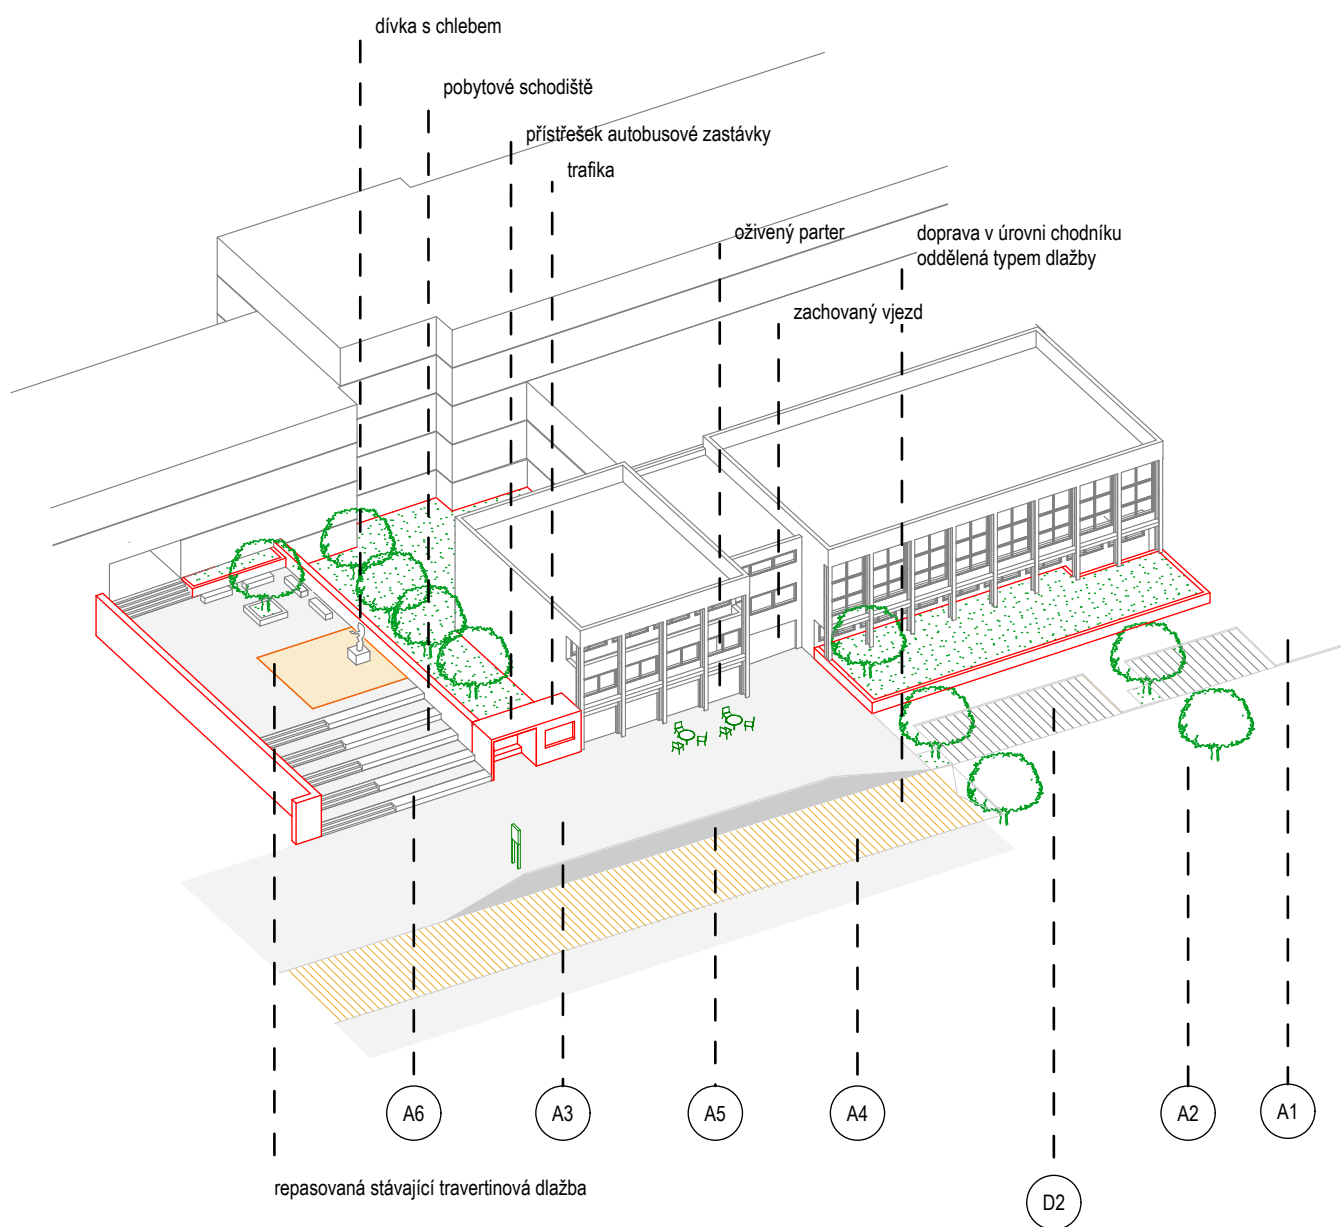



HLAVNÍ VEŘEJNÉ PROSTORY - "PŘEDSÍŇ" NÁMĚSTÍ

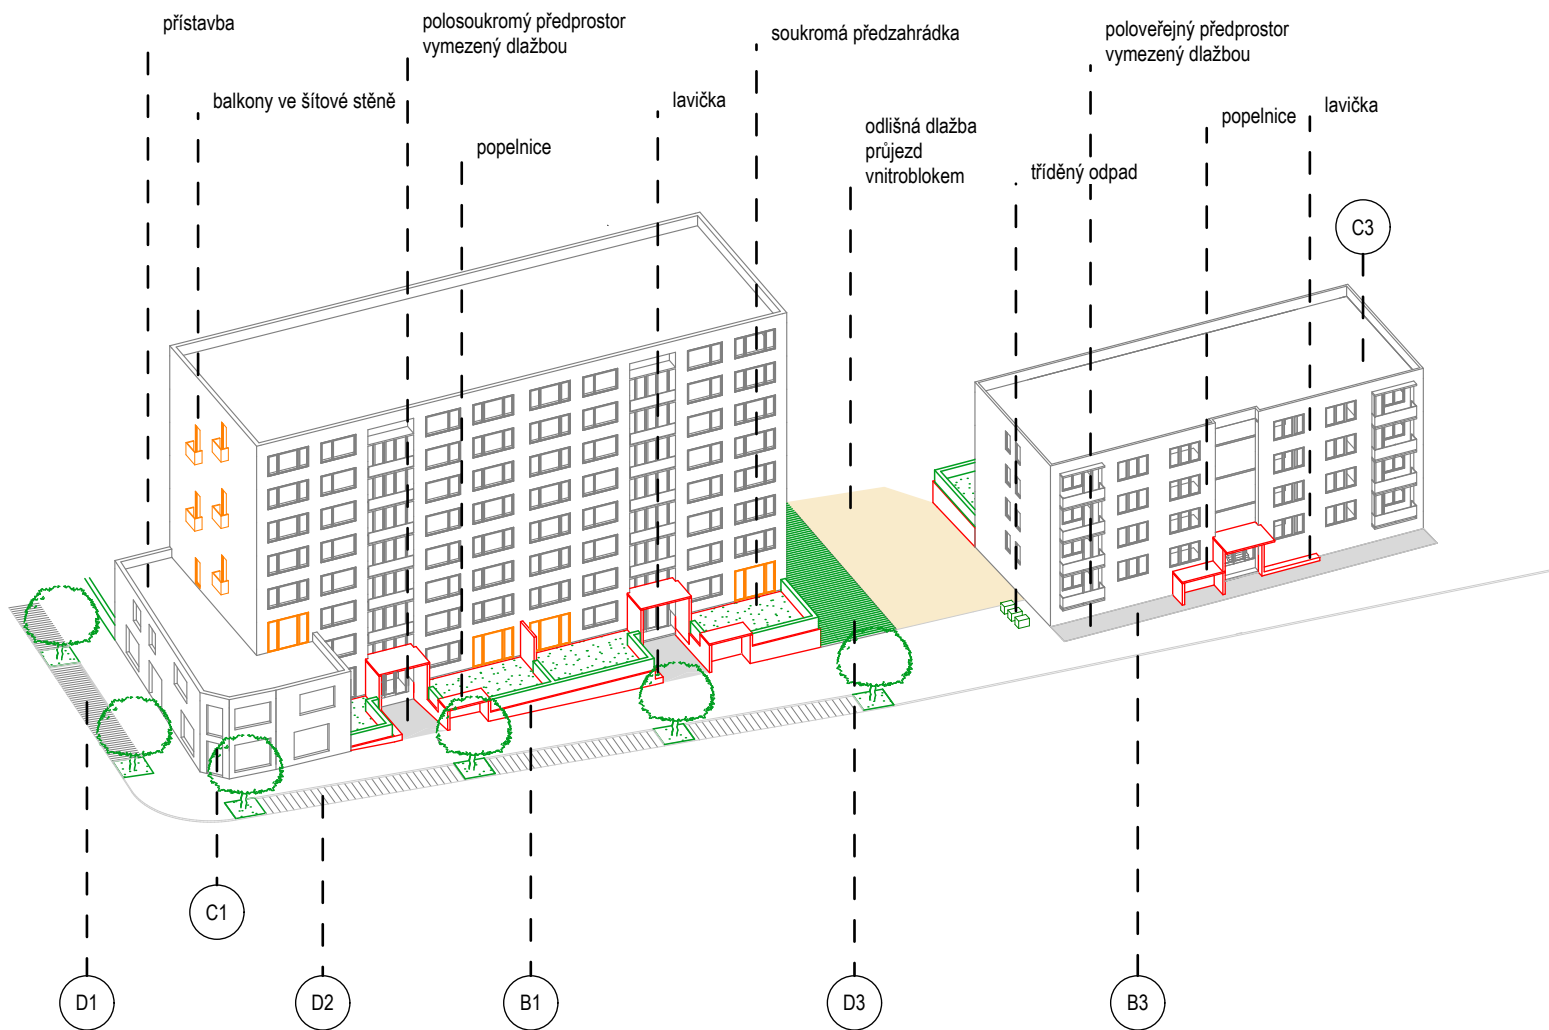


PŘÍSTAVBY - ŠTÍTOVÁ STĚNA DO ULICE

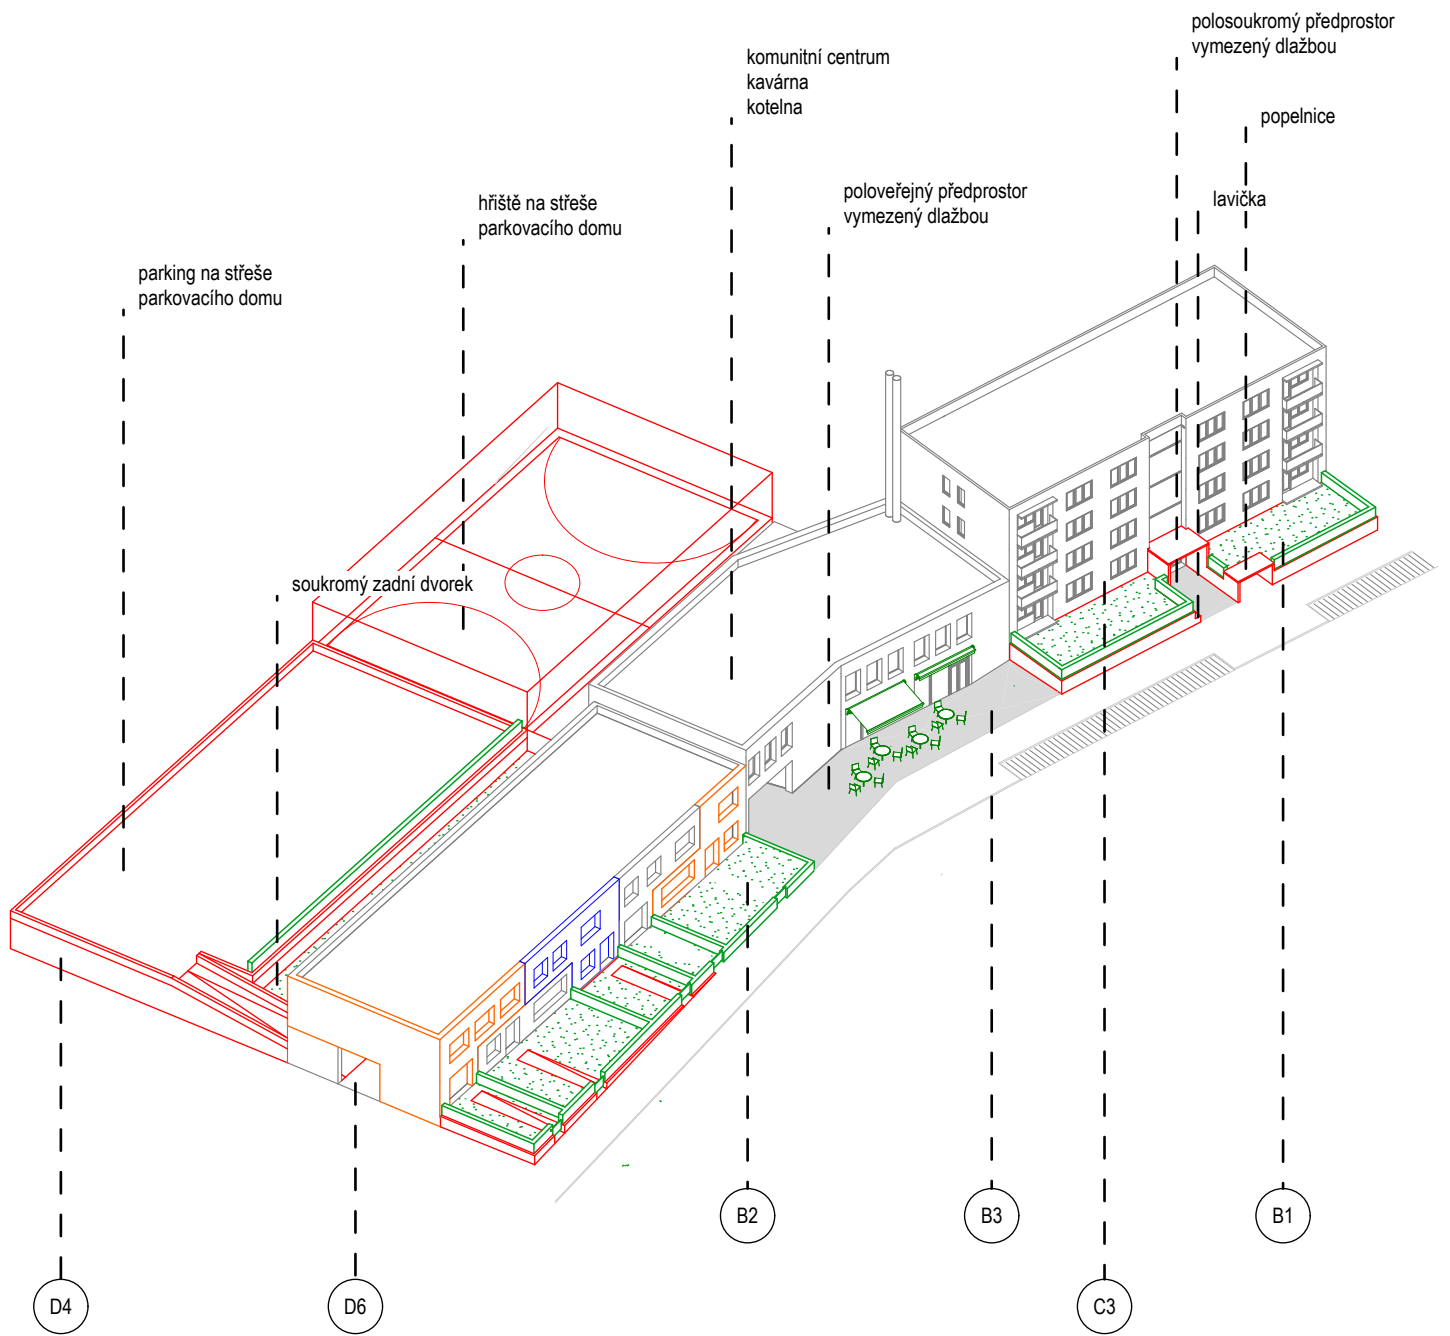

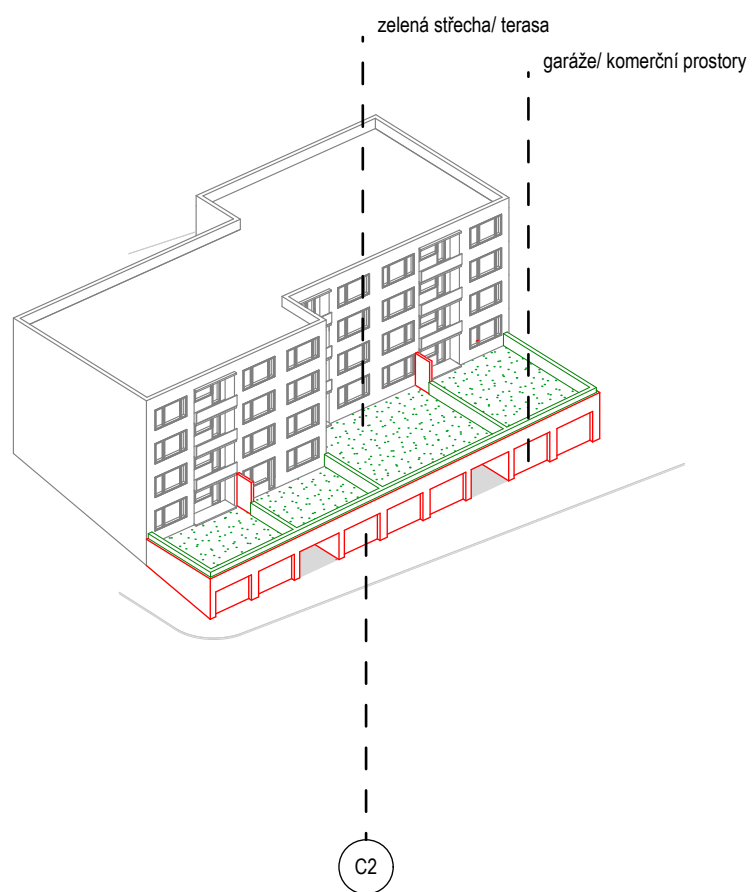

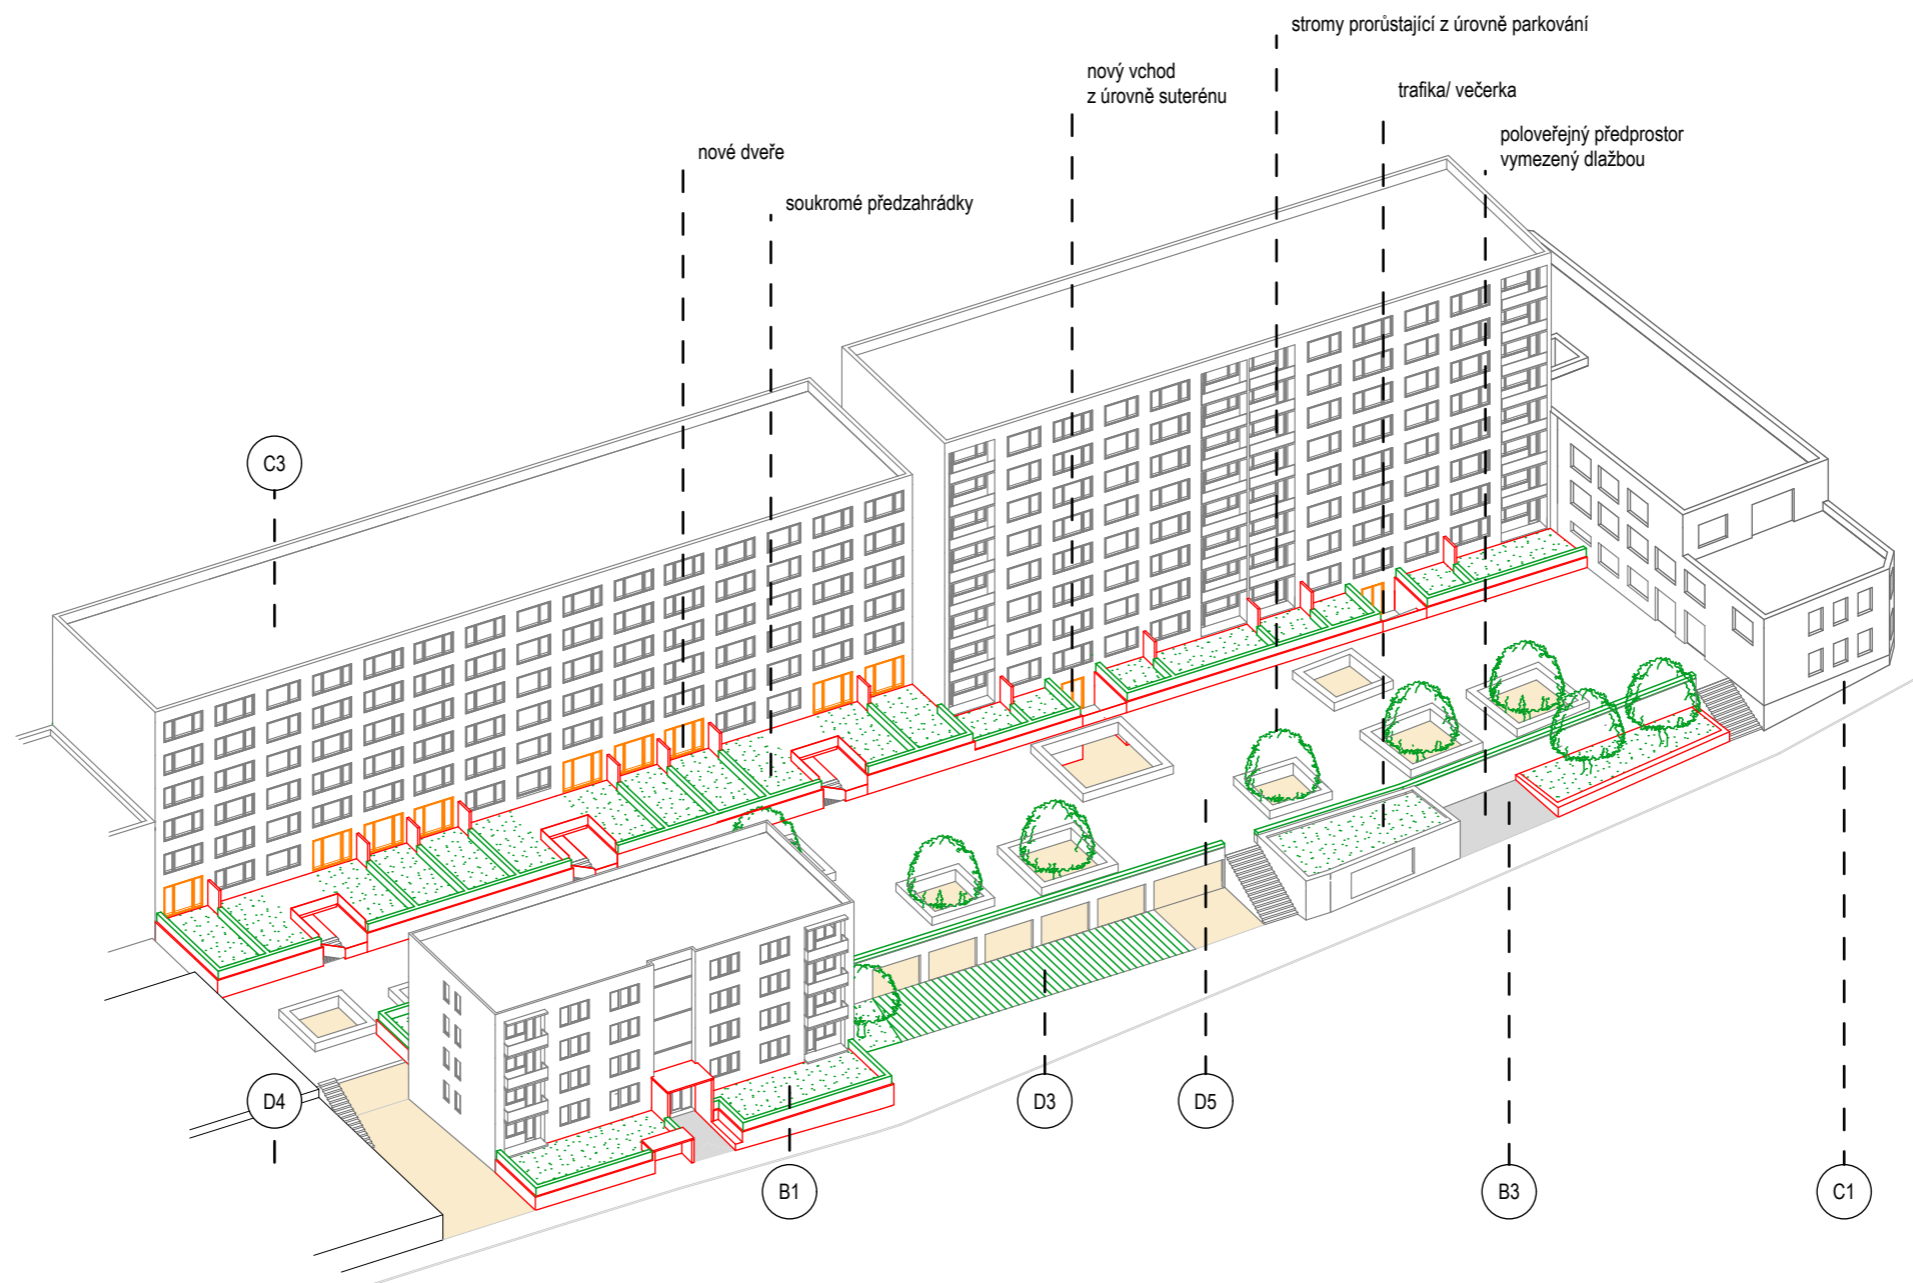

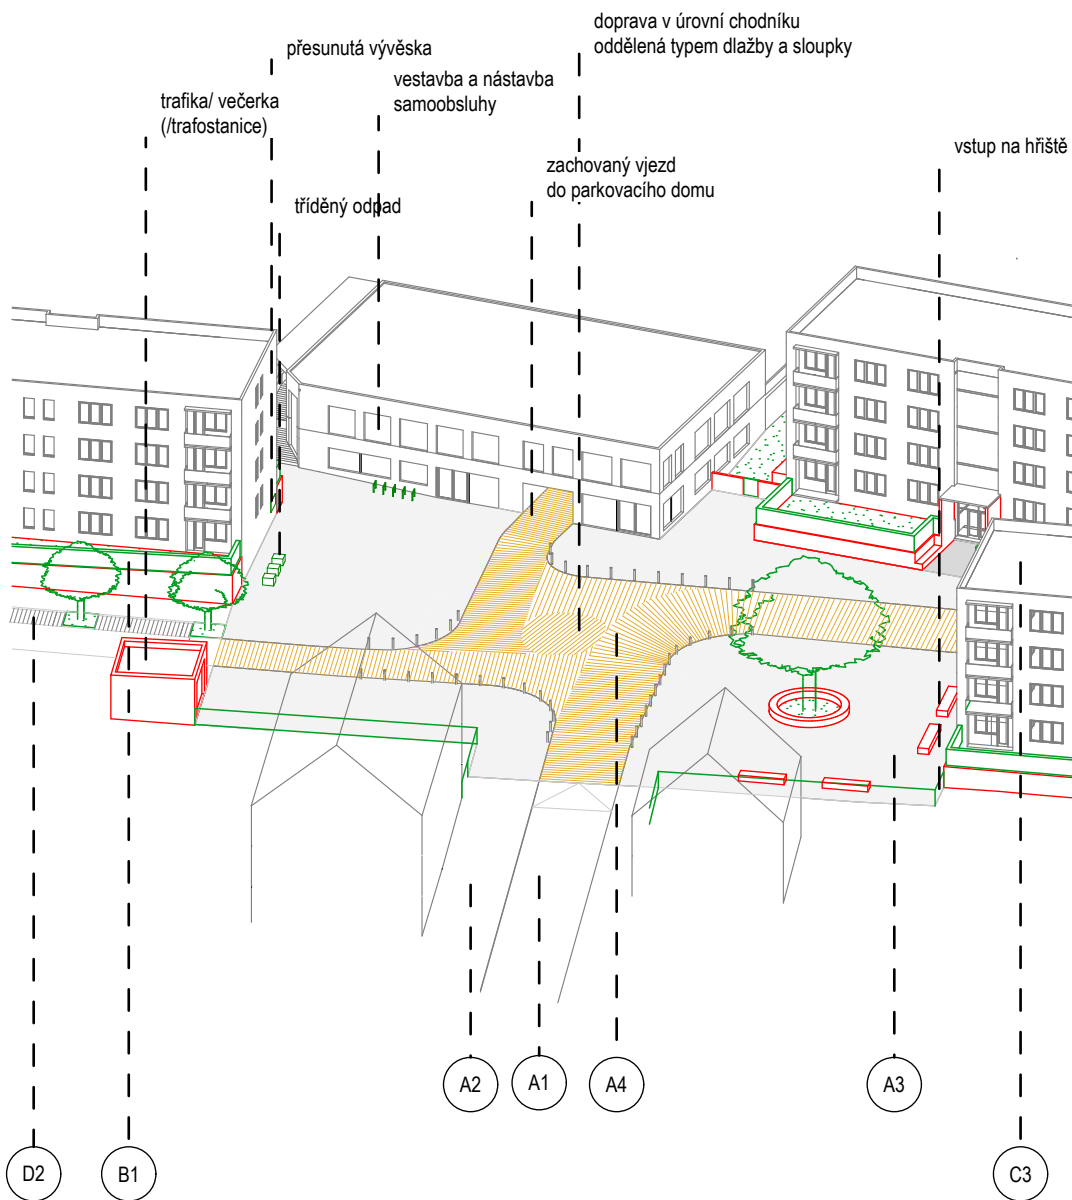

HLAVNÍ VEŘEJNÉ PROSTORY - NÁMĚSTÍČKO