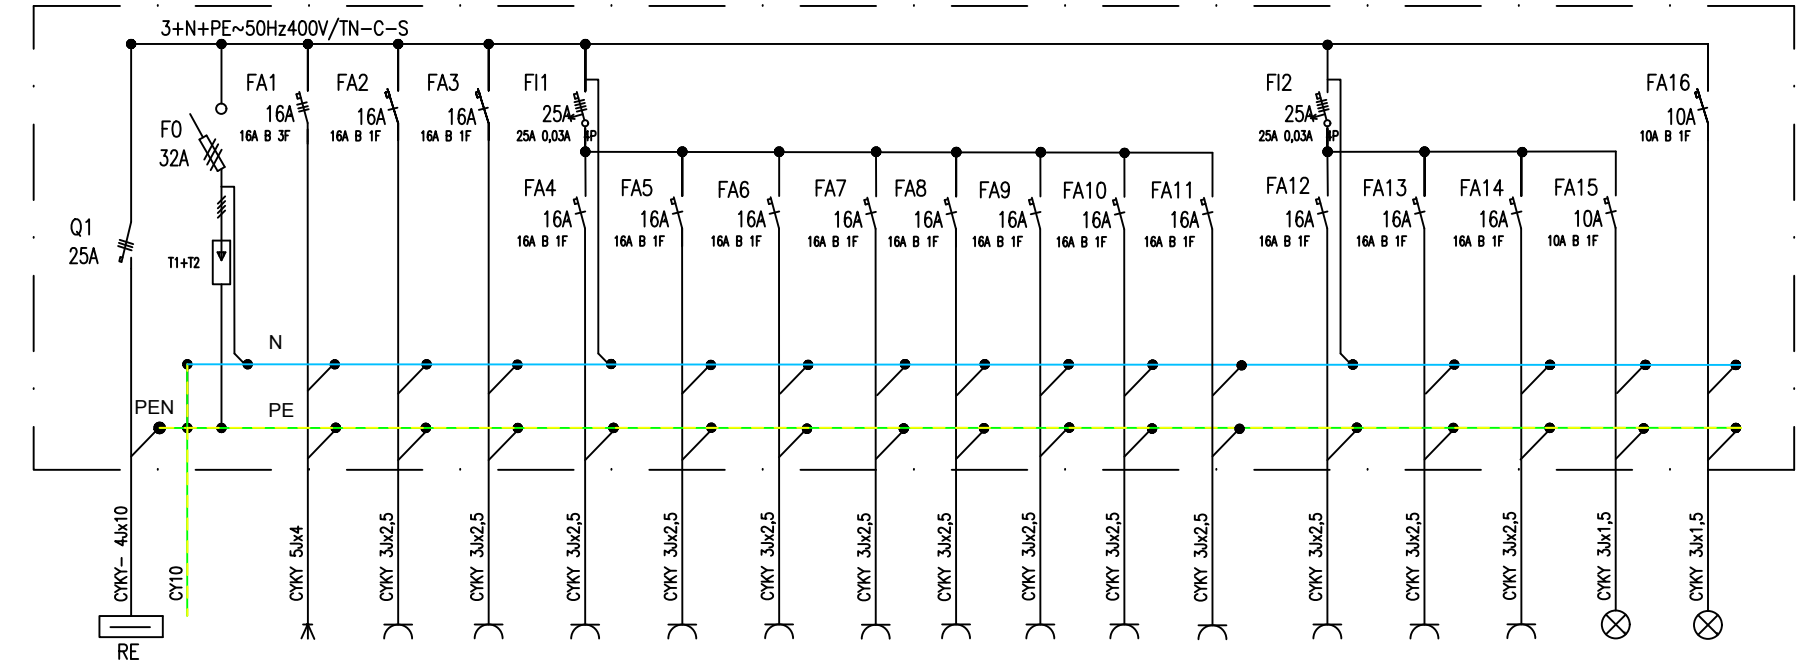

OBVOD Č.		Pi(kW)
1	SPORÁK	6,0
2	TROUBA	2,0
3	LEDNIČKA	1,0
4	ZÁSUVKA – MYČKA	2,0
5	ZÁSUVKY KUCHYŇ	2,0
6	ZÁSUVKY KUCHYŇ	2,0
7	ZÁSUVKOVÝ OBVOD Č. 1	2,0
8	ZÁSUVKOVÝ OBVOD Č. 2	2,0
9	ZÁSUVKOVÝ OBVOD Č. 3	2,0
10	ZÁSUVKOVÝ OBVOD Č. 4	2,0
11	ZÁSUVKY RBSL	0,2
12	ZÁSUVKA PRAČKA	2,0
13	ZÁSUVKY KOUPELNA Č. 1 ZÁSUVKA TOPNÝ ŽEBŘÍK	2,0
14	ZÁSUVKY KOUPELNA Č. 2 ZÁSUVKA TOPNÝ ŽEBŘÍK	2,0
15	OSVĚTLENÍ (VČET. KOUPELEN)	1,0
16	OSVĚTLENÍ	1,0

PŘÍVOD Z RE

PŘEPĚŤOVÁ OCHRANA

Bytový rozváděč RB3

Katedra elektroenergetiky
Fakulta elektrotechnická
České vysoké učení technické
Technická 2
166 27 Praha 6 - Dejvice

Příloha č. 15

Diplomová práce

Vypracoval : Bc. David Konečný

Vedoucí práce: Ing. Vít Klein, Ph.D.

Datum: 1.4.2017