

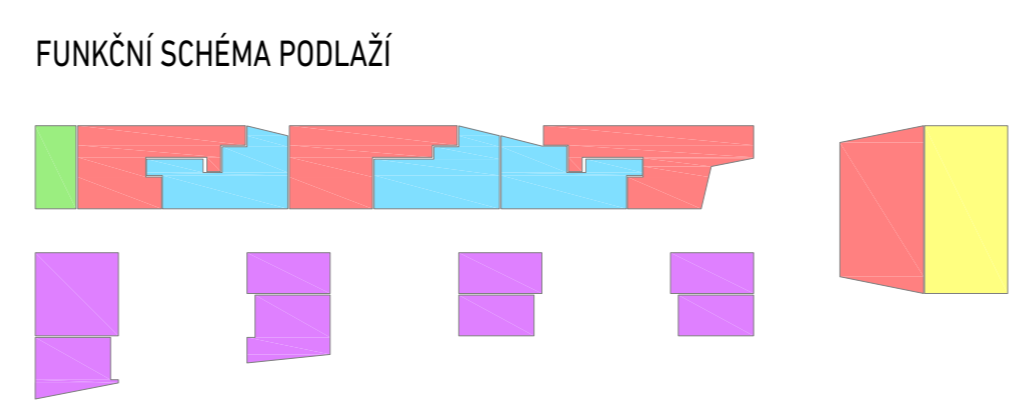
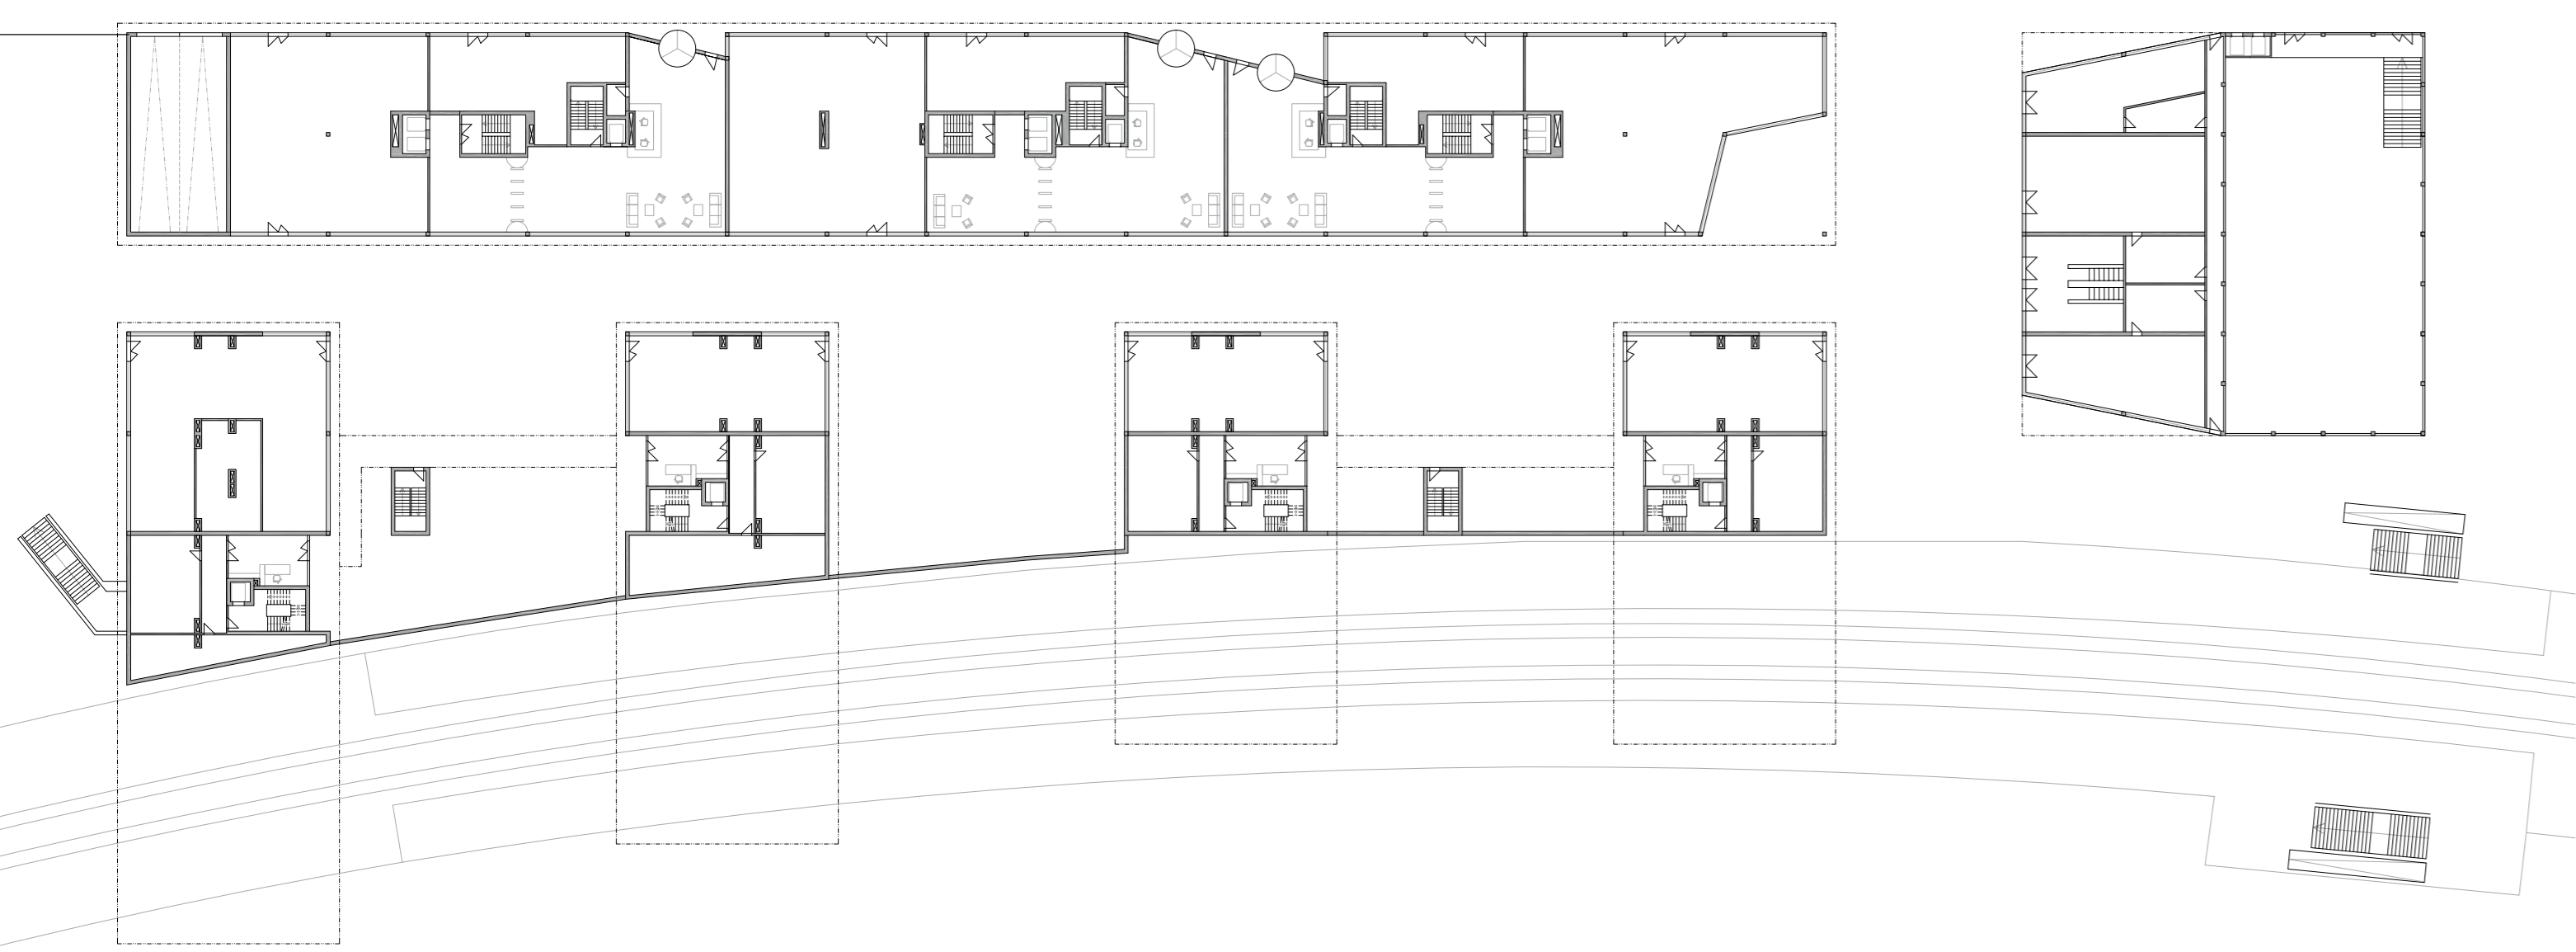


PŮDORYS 1NP
M 1:500

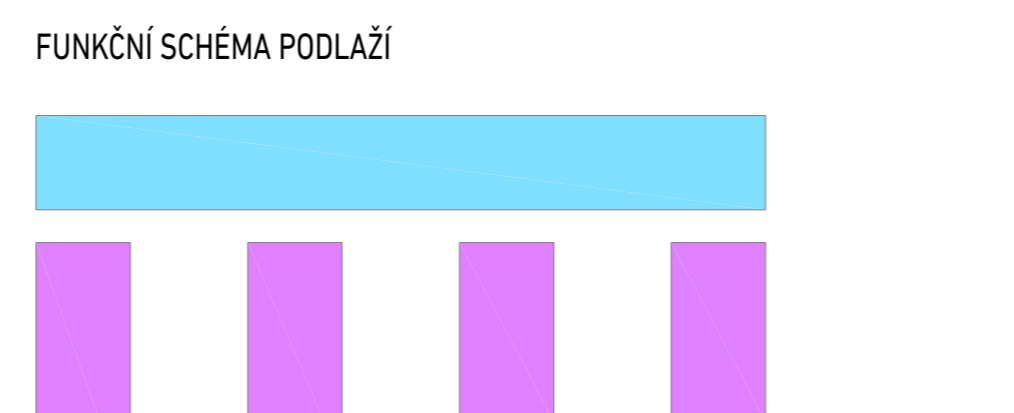



- ADMINISTRATIVNÍ LOBBY
- ADMISENÍ PROSTORY - OBCHOD A SLUŽBY
- PATRIA STUDENTSKÝCH KOLEJÍ
- HALA NA DOPROSOVÁNÍ
- KVĚZDY DO GARÁŽÍ

PŮDORYS 2NP
M 1:500

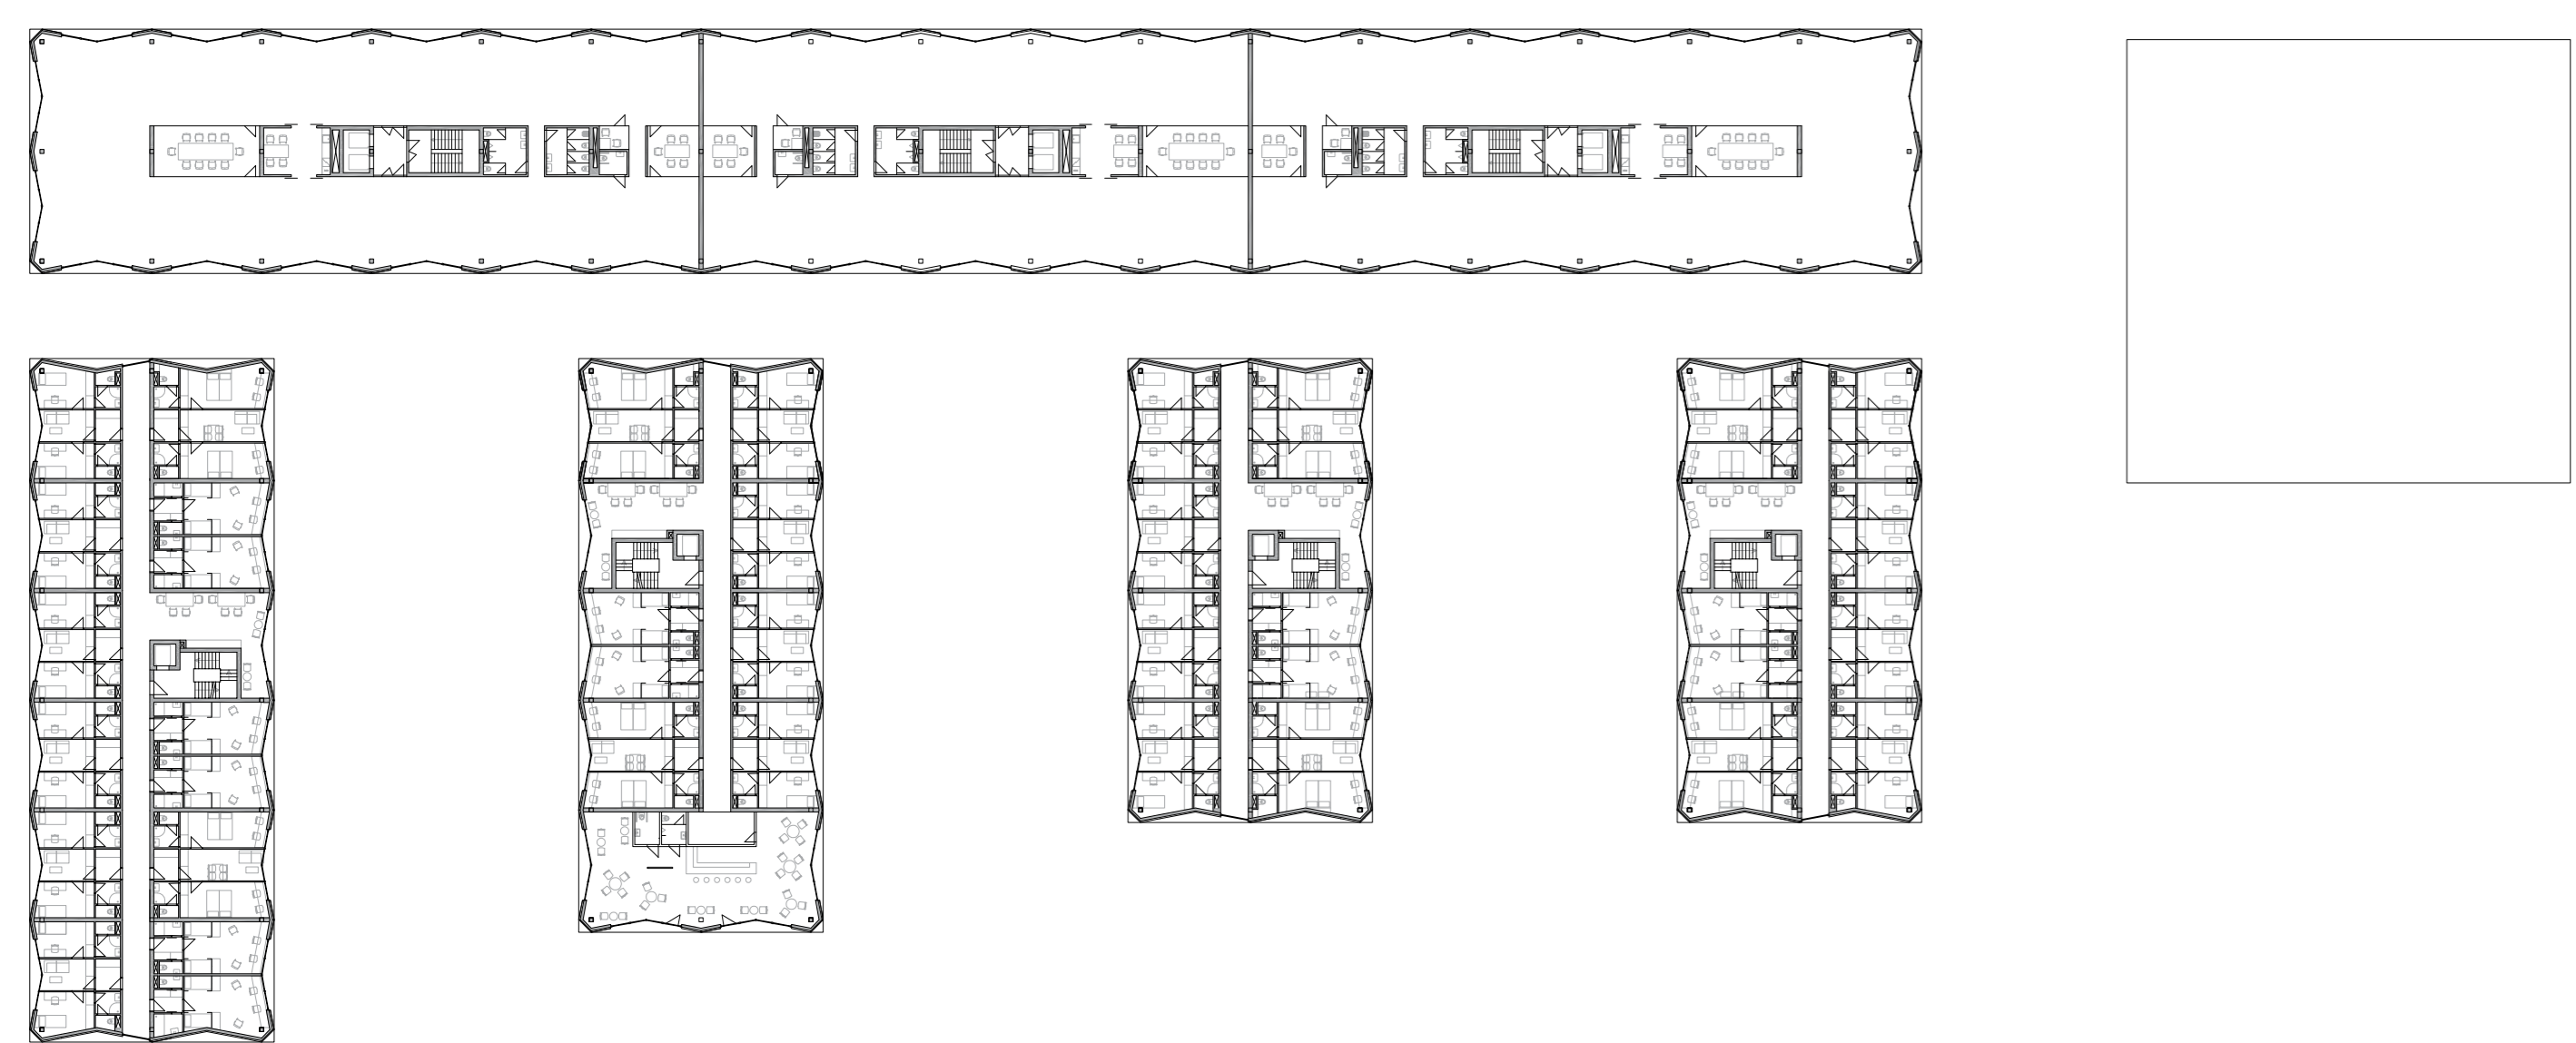



- TYPOVÉ PATRO ADMINISTRATIVY
- TYPOVÉ PATRO STUDENTSKÝCH KOLEJÍ

PŮDORYS 3NP
M 1:500

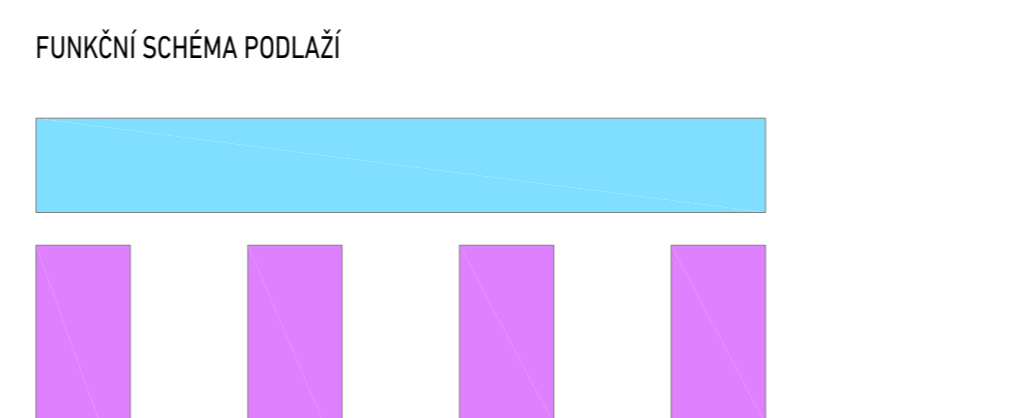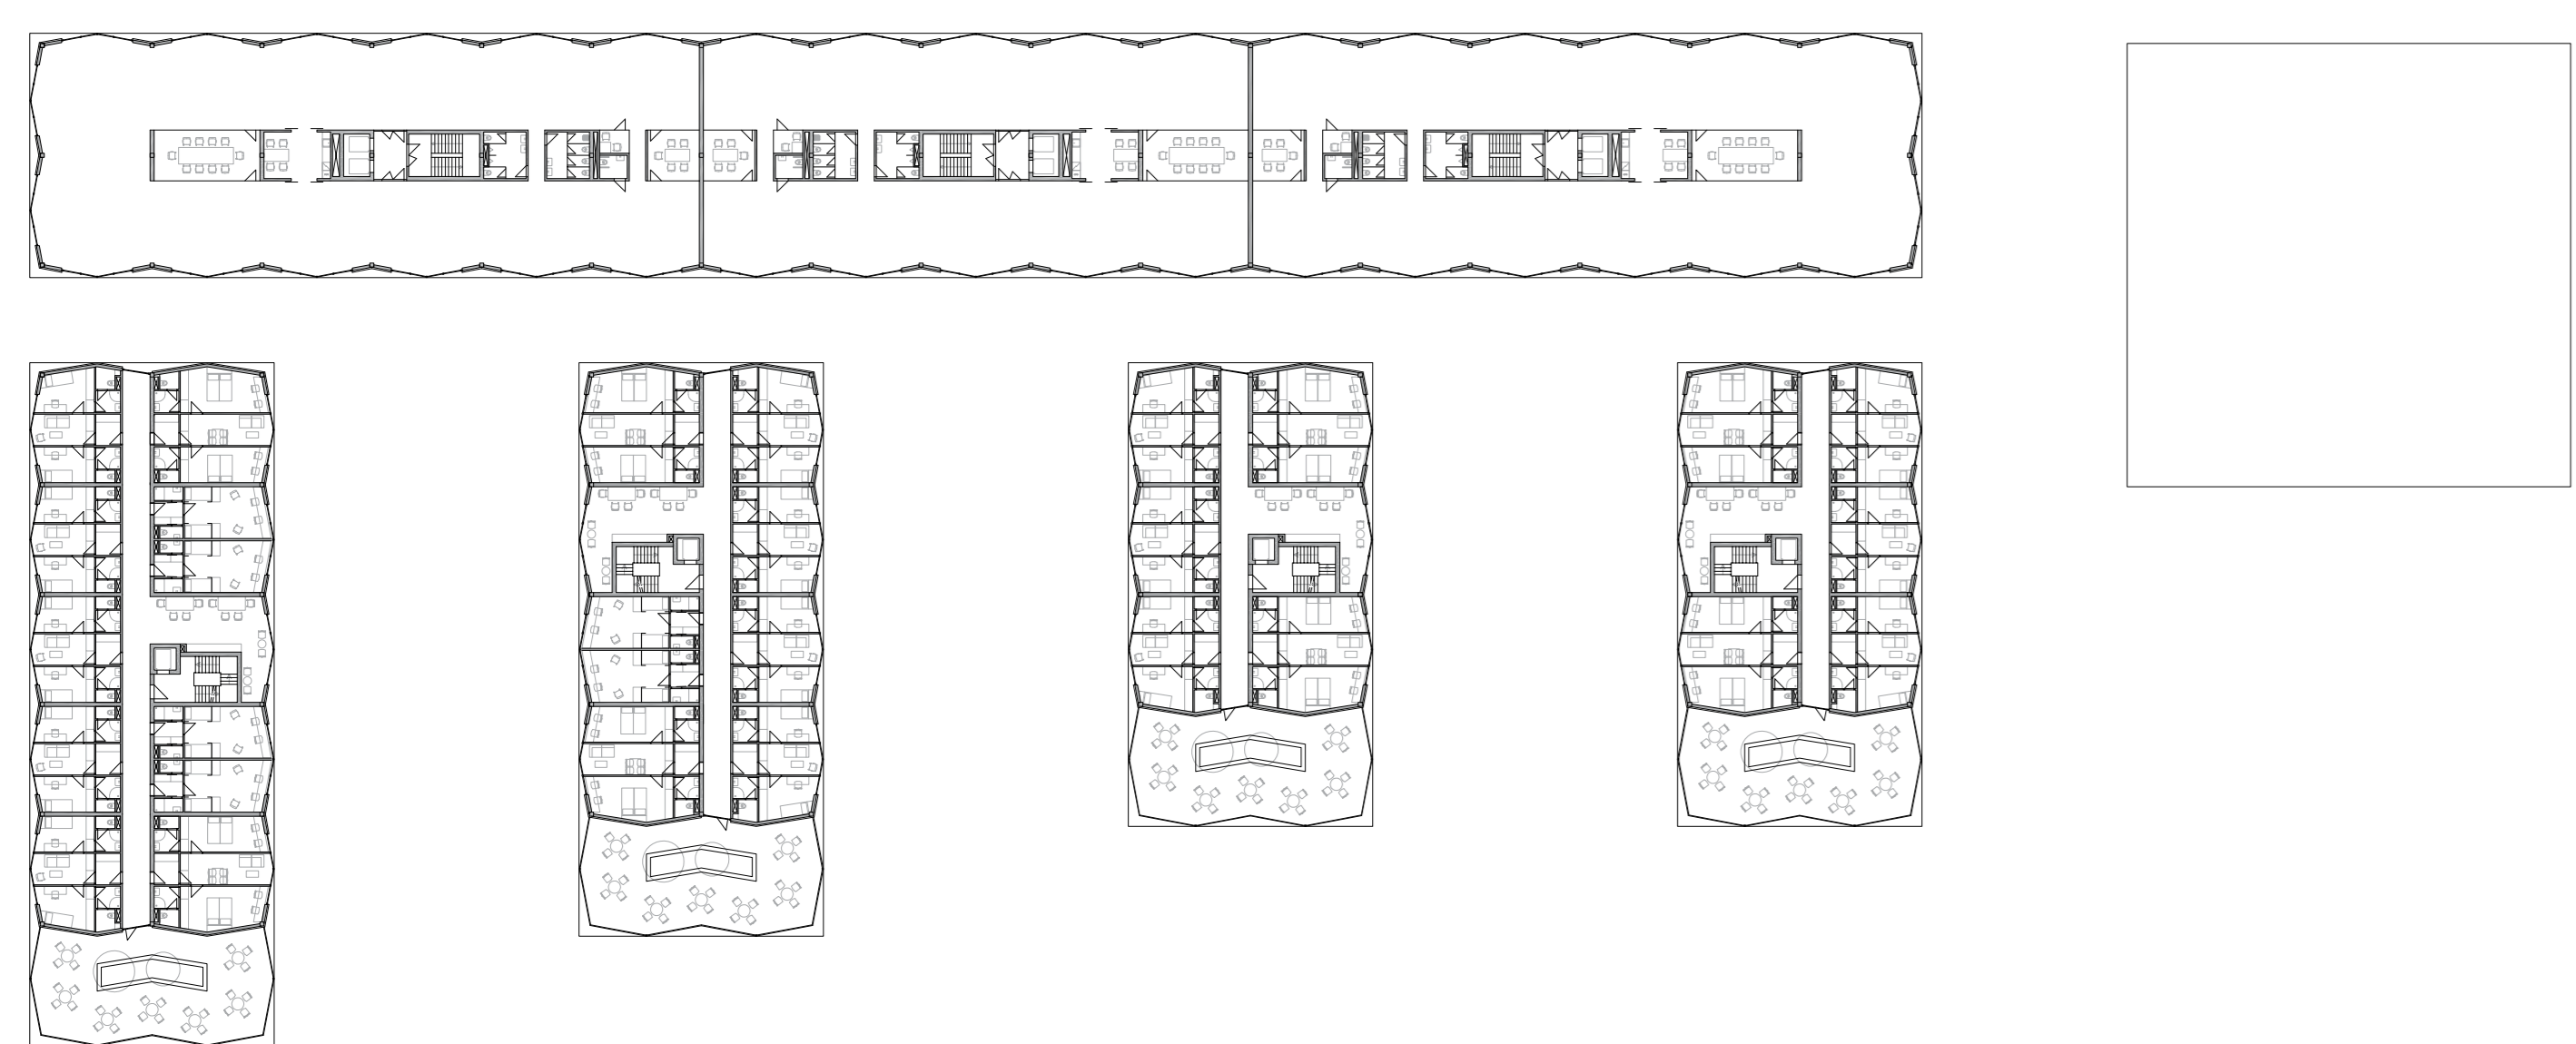



- TYPOVÉ PATRO ADMINISTRATIVY
- PRŮLEŽNICE STUDENTSKÝCH KOLEJÍ

PŮDORYS 1PP
M 1:500

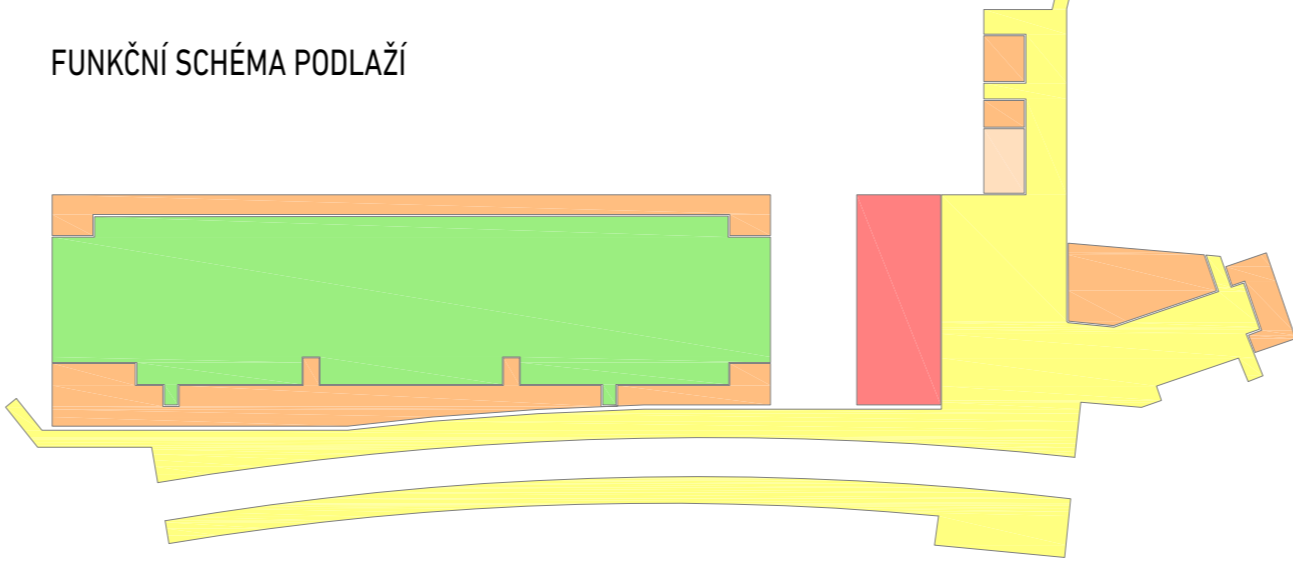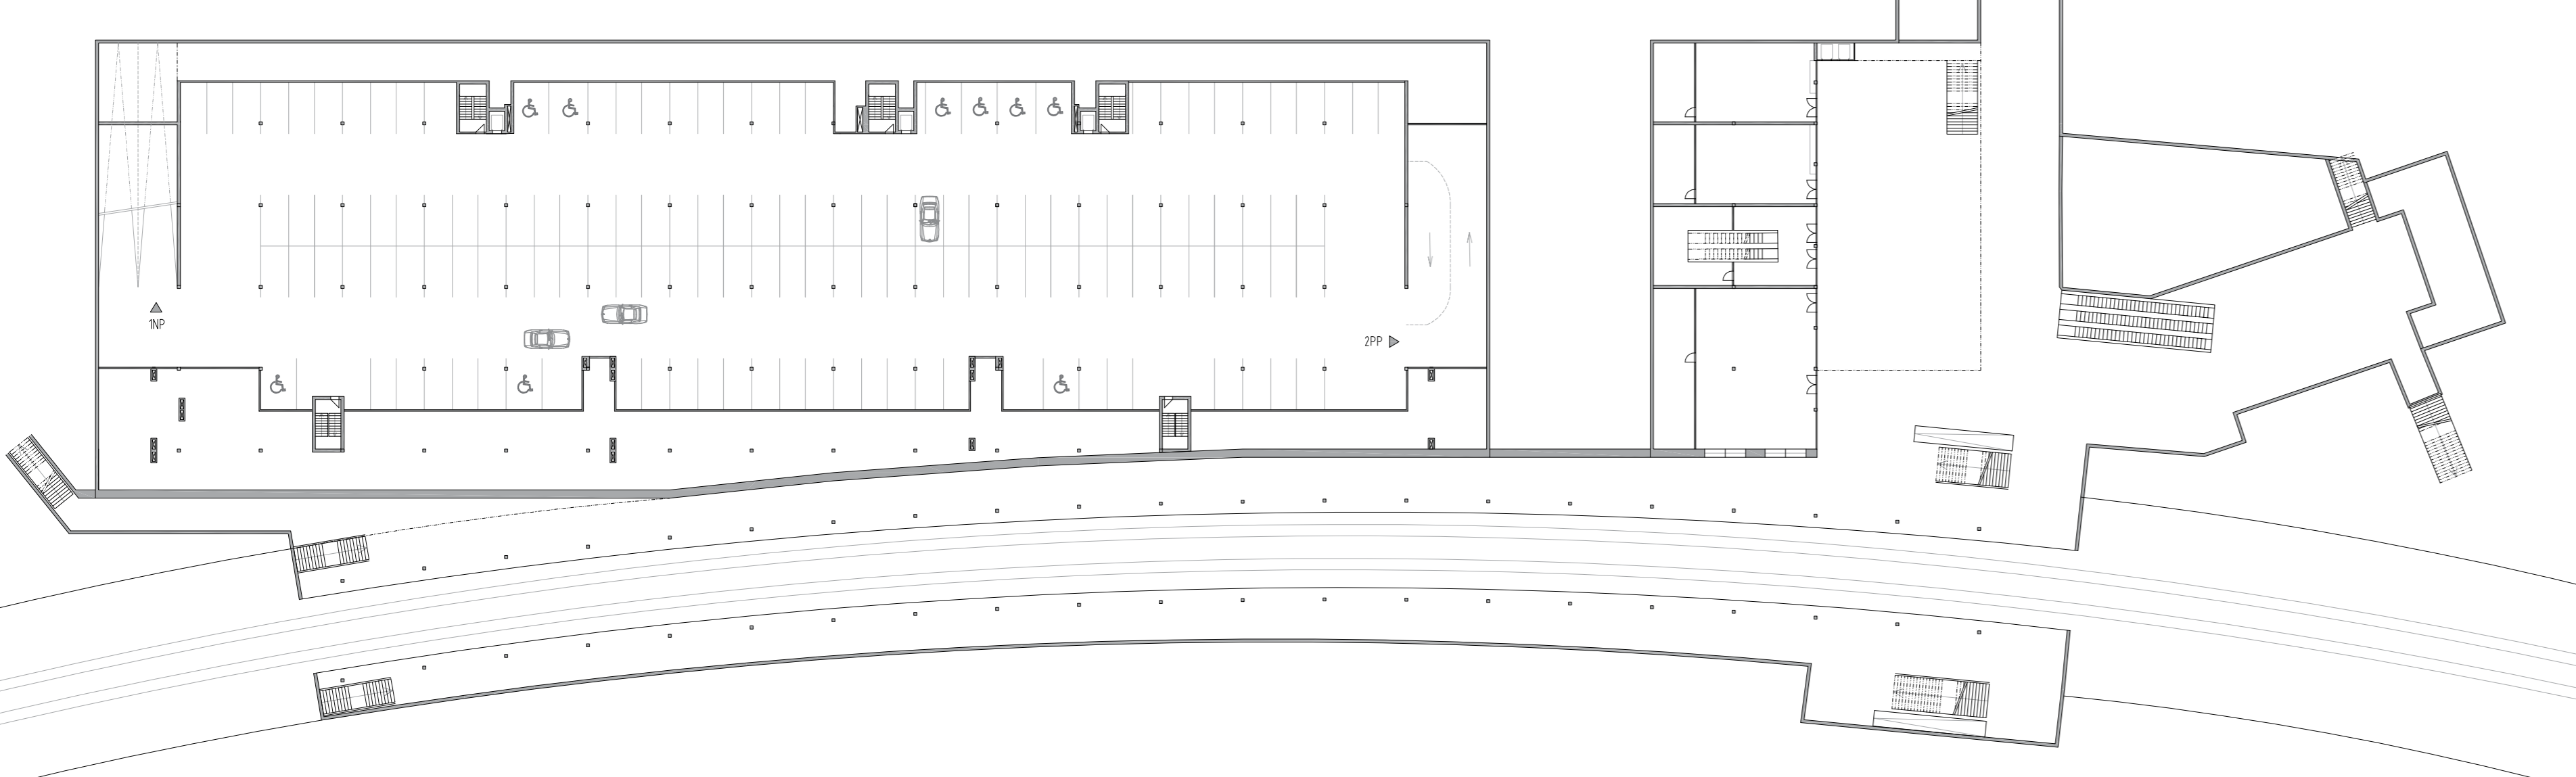


- KOMERČNÍ PROSTORY - OBCHOD A SLUŽBY
- PODCHOD A PLÁNOVÁNÍ NÁSTUPŮ
- GARÁŽE
- PROSTORY TECHNOLOGIÍ A SKLADŮ
- VEŘEJNÁ MČ

PŮDORYS 2PP
M 1:500

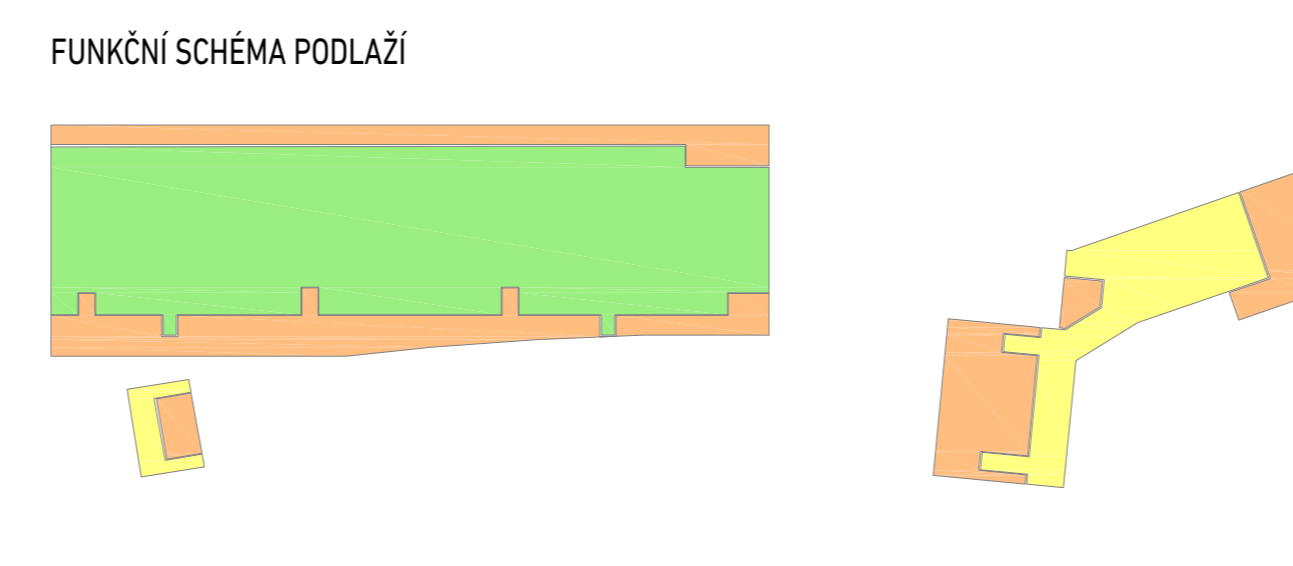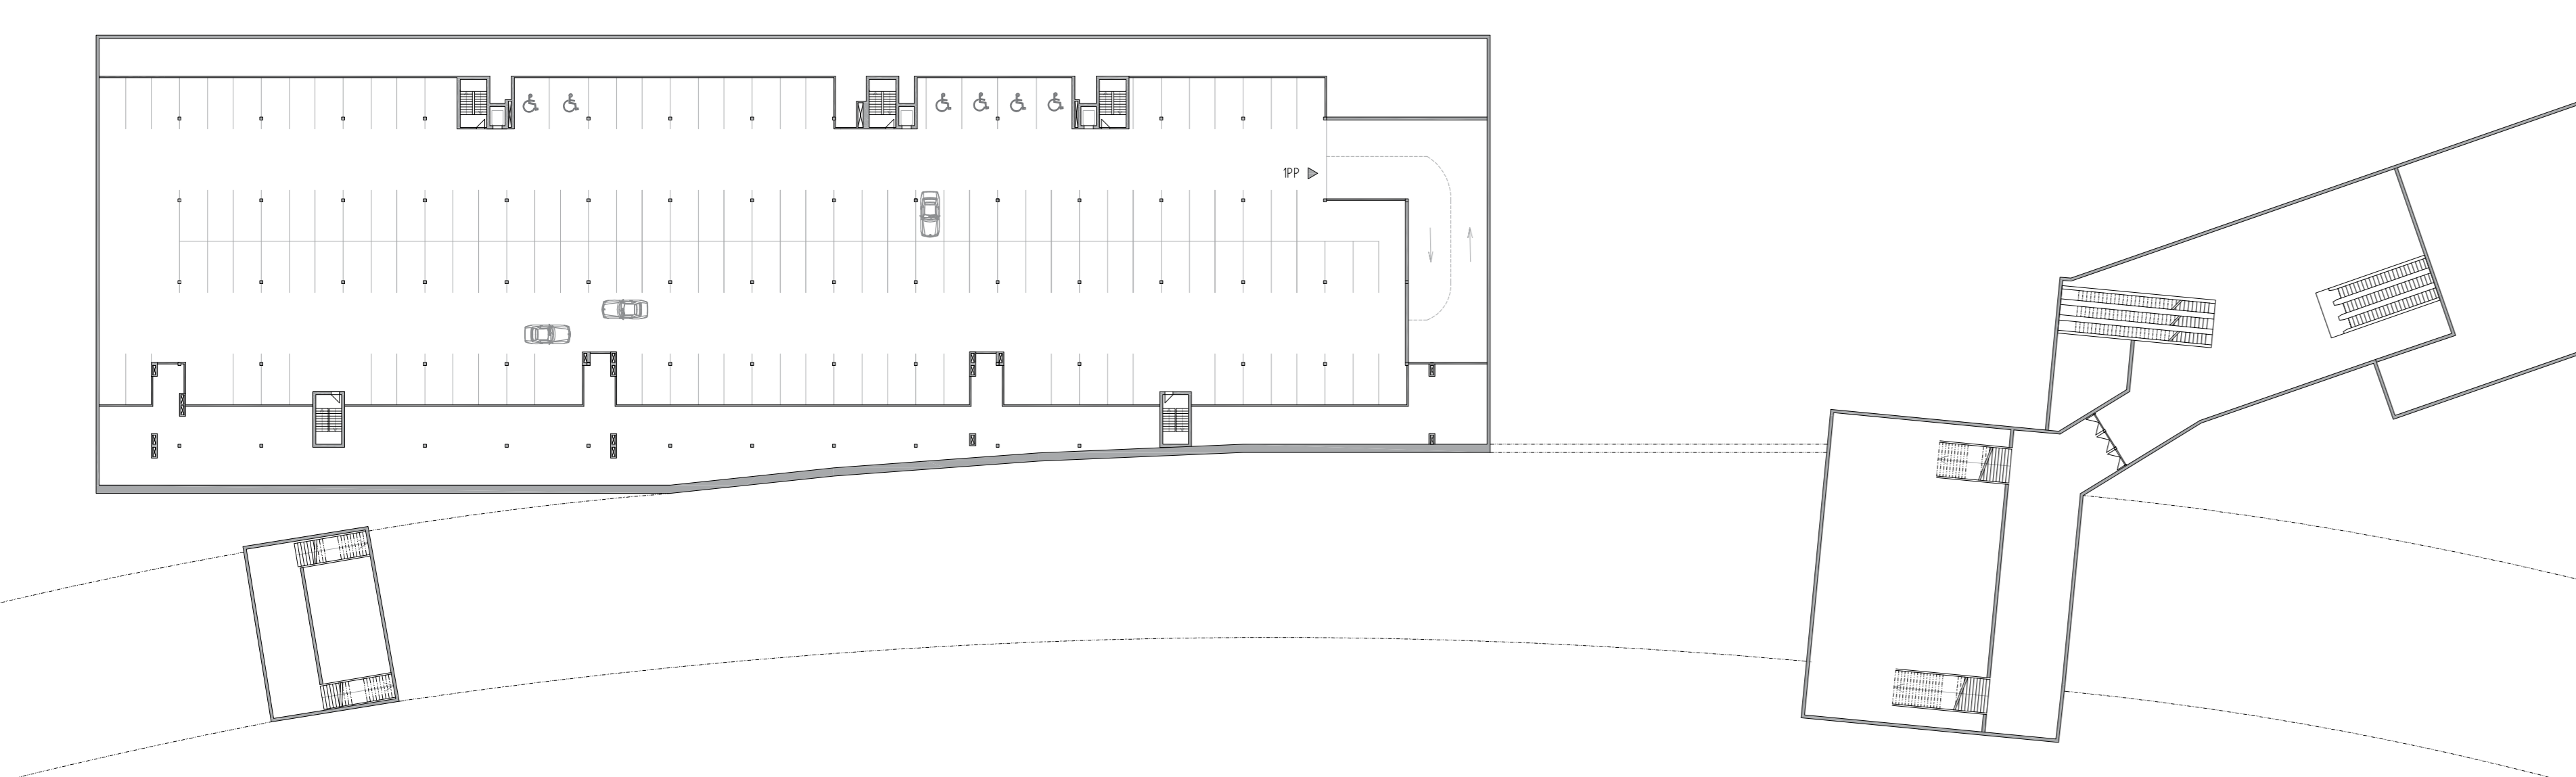


- 1x VESTŘELNÁ METRA A POCOHOVY POD NÁSTUPŮM
- GARÁŽE
- PROSTORY TECHNOLOGIÍ A SKLADŮ


NÁVRH POKOJŮ STUDENTSKÝCH KOLEJÍ - VARIANTA 1
M 1:100

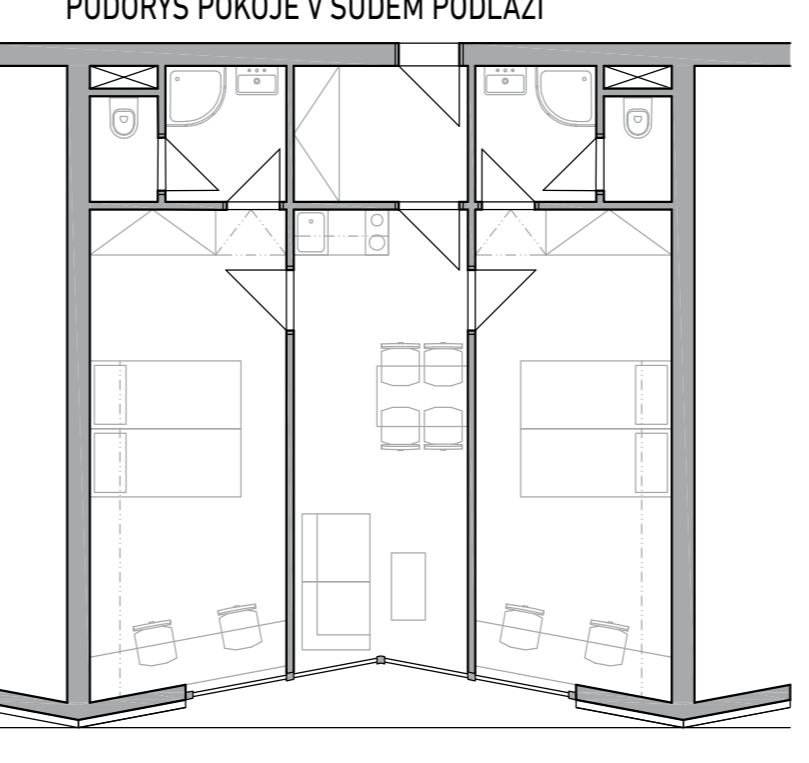

NÁVRH POKOJŮ STUDENTSKÝCH KOLEJÍ - VARIANTA 2
M 1:100

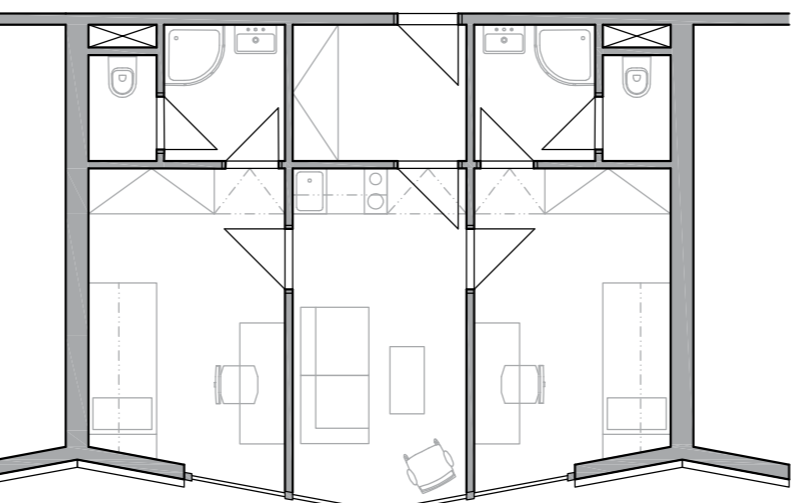


NÁVRH POKOJŮ STUDENTSKÝCH KOLEJÍ - VARIANTA 3
M 1:100

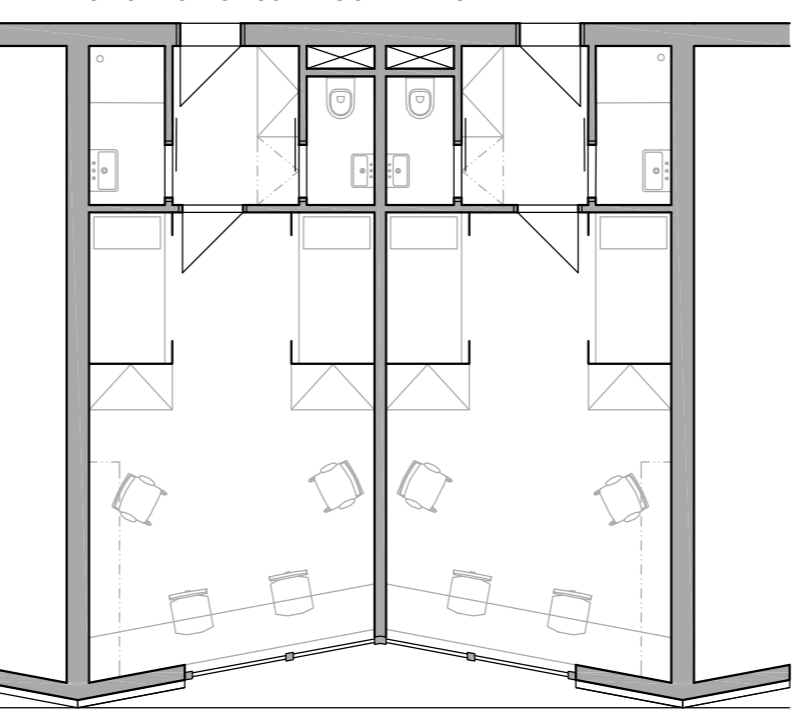

POHLED SEVERNÍ
M 1:500




POHLED JIŽNÍ
M 1:500

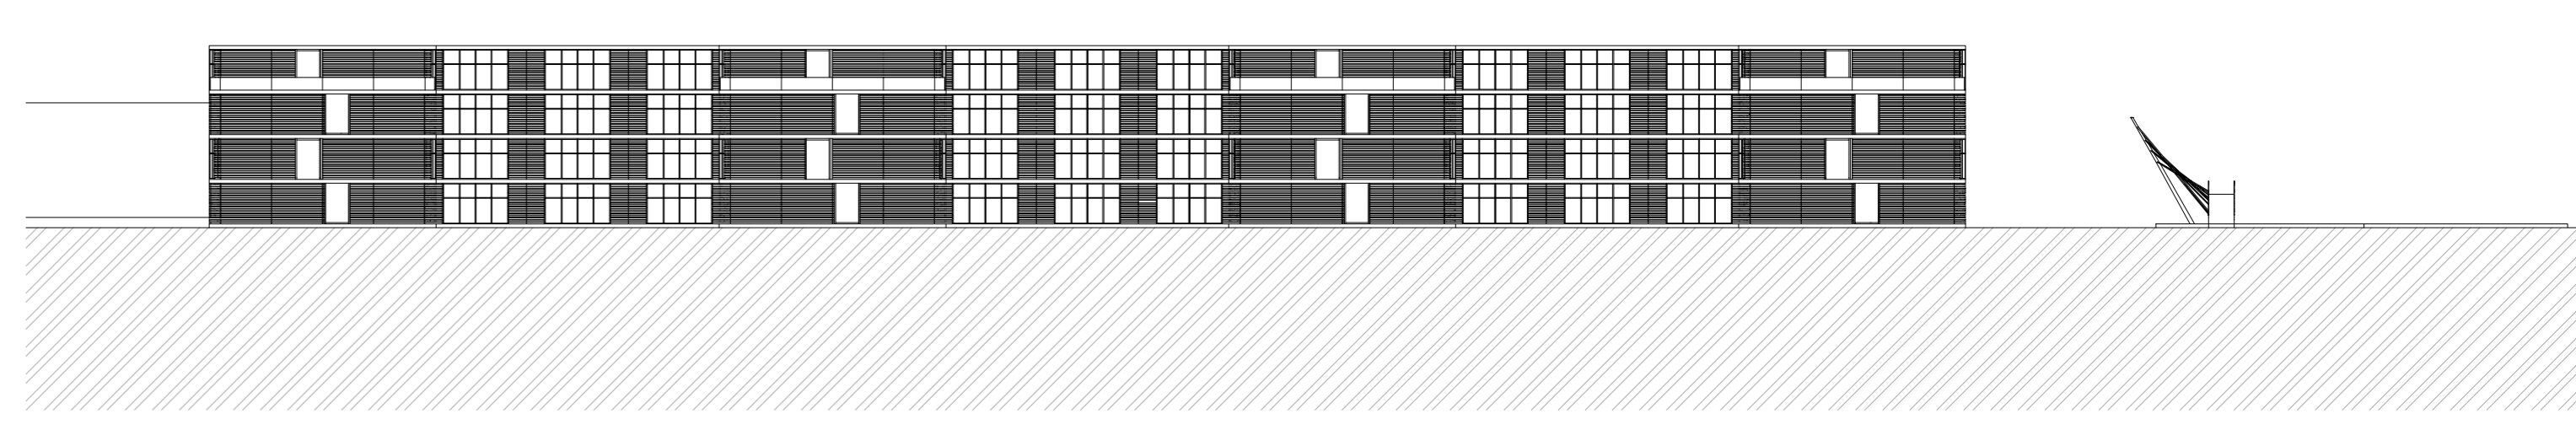


POHLED VÝCHODNÍ
M 1:500




POHLED ZÁPADNÍ
M 1:500

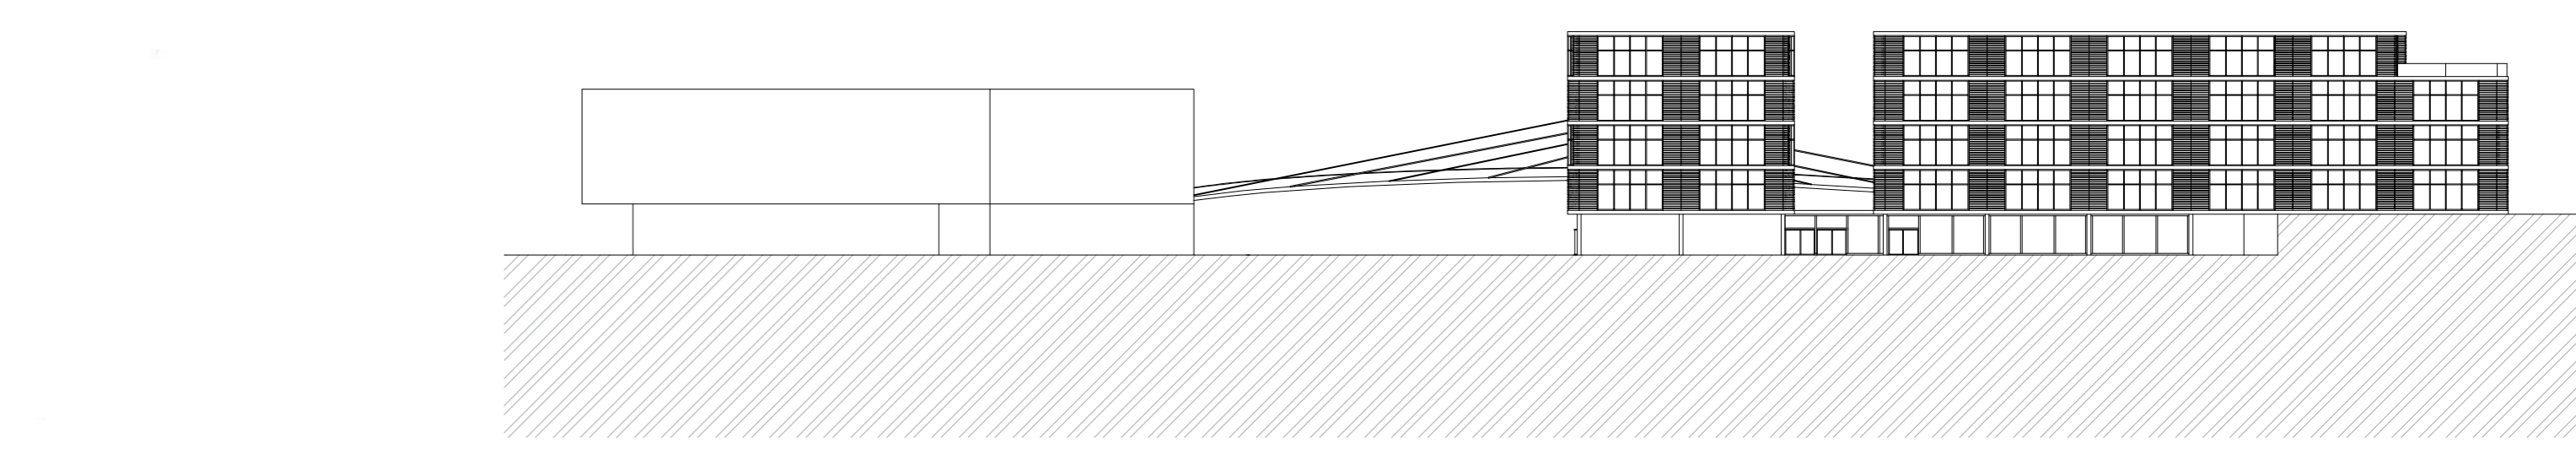


ŘEZ A-A
M 1:500

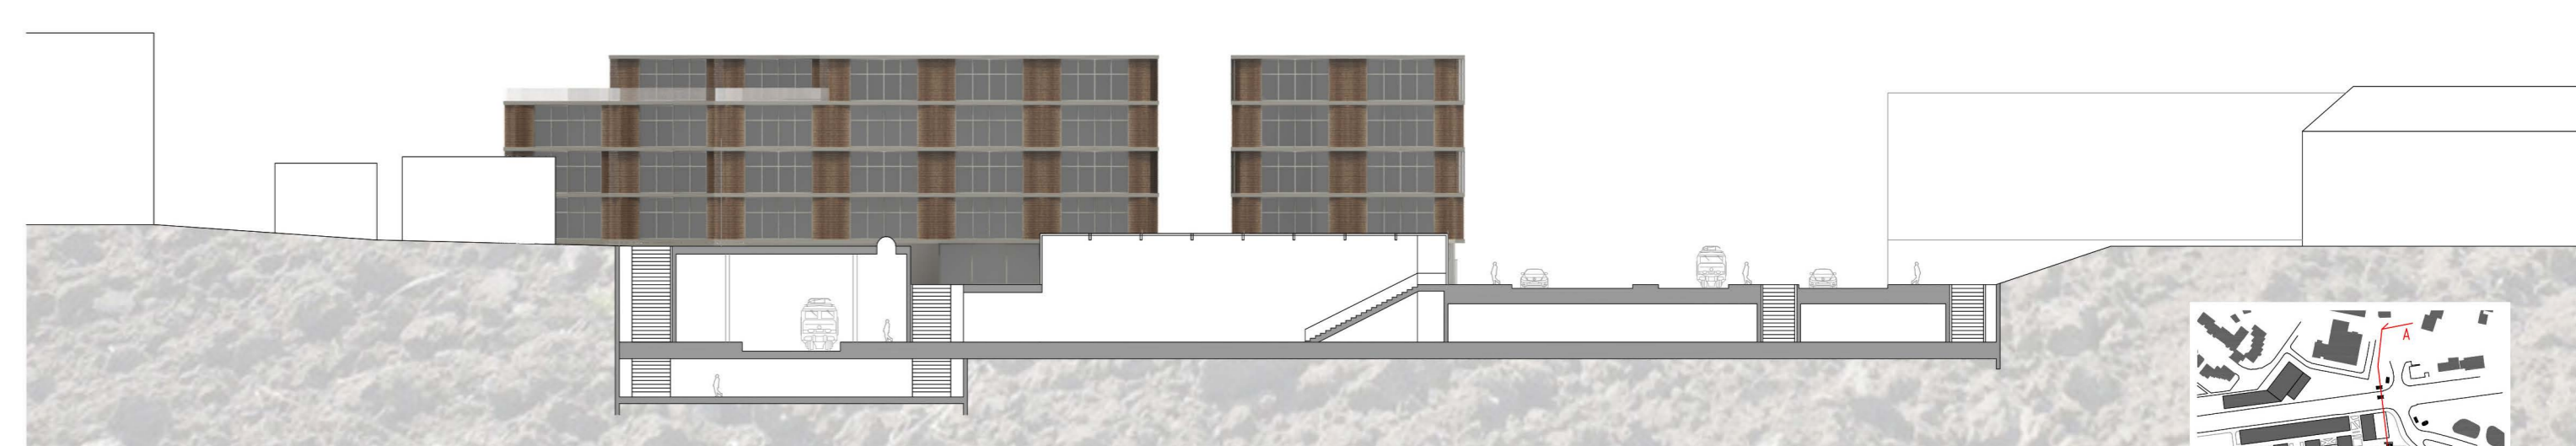

ŘEZ B-B
M 1:500

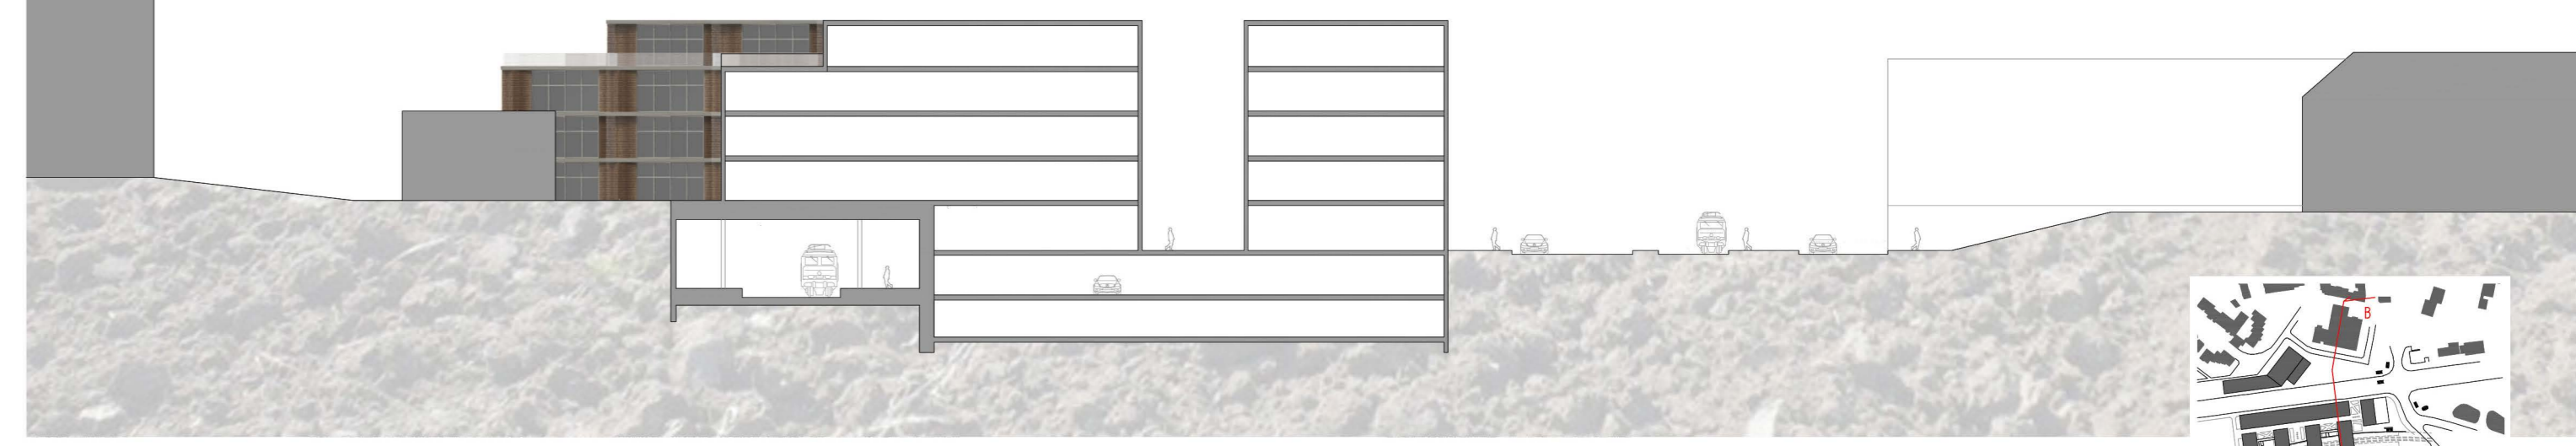

ŘEZ C-C
M 1:500

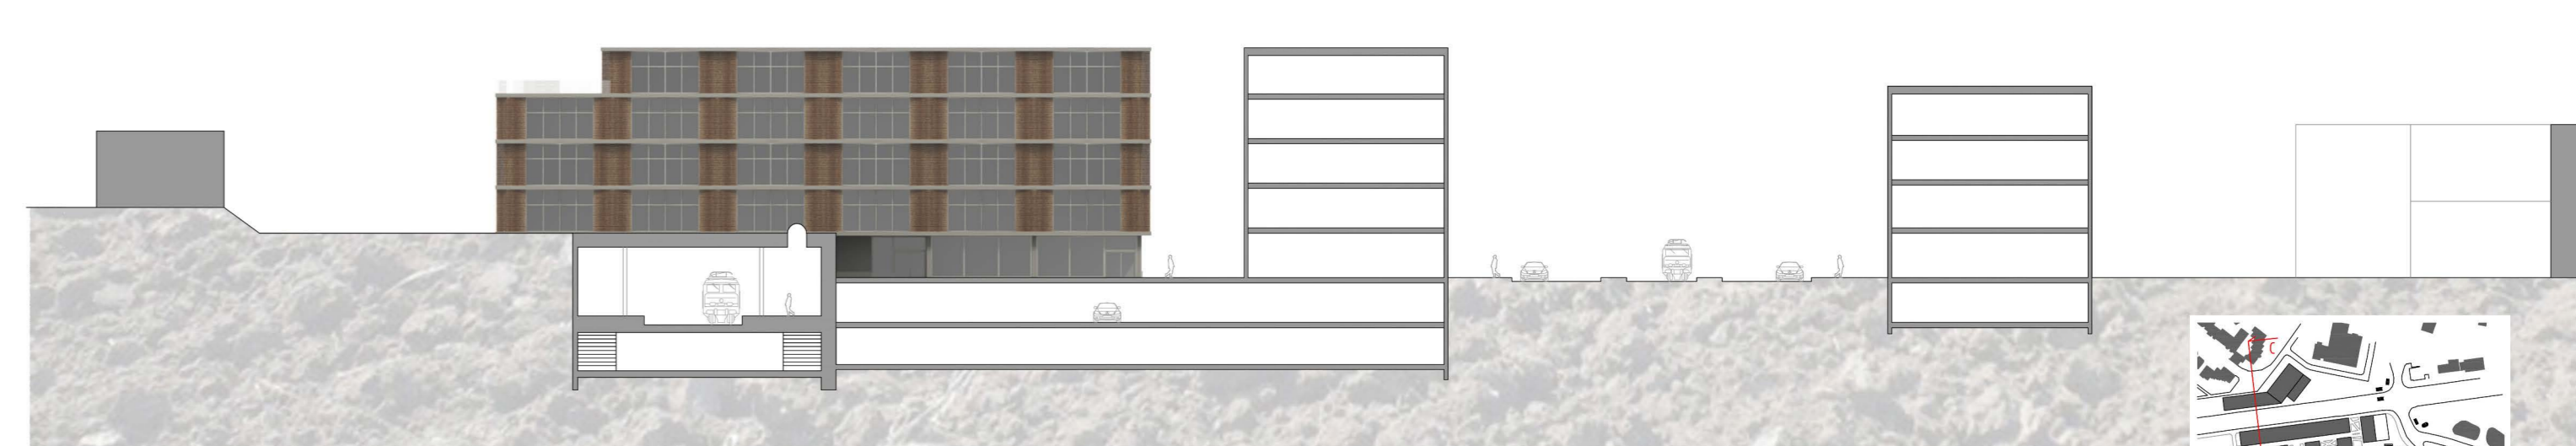

CELKOVÁ SITUACE 1NP
M 1:500



SITUACE ŠIRŠÍCH VZTAHŮ
M 1:500



CELKOVÁ SITUACE 2NP
M 1:500

