


OBEC BYŠICE

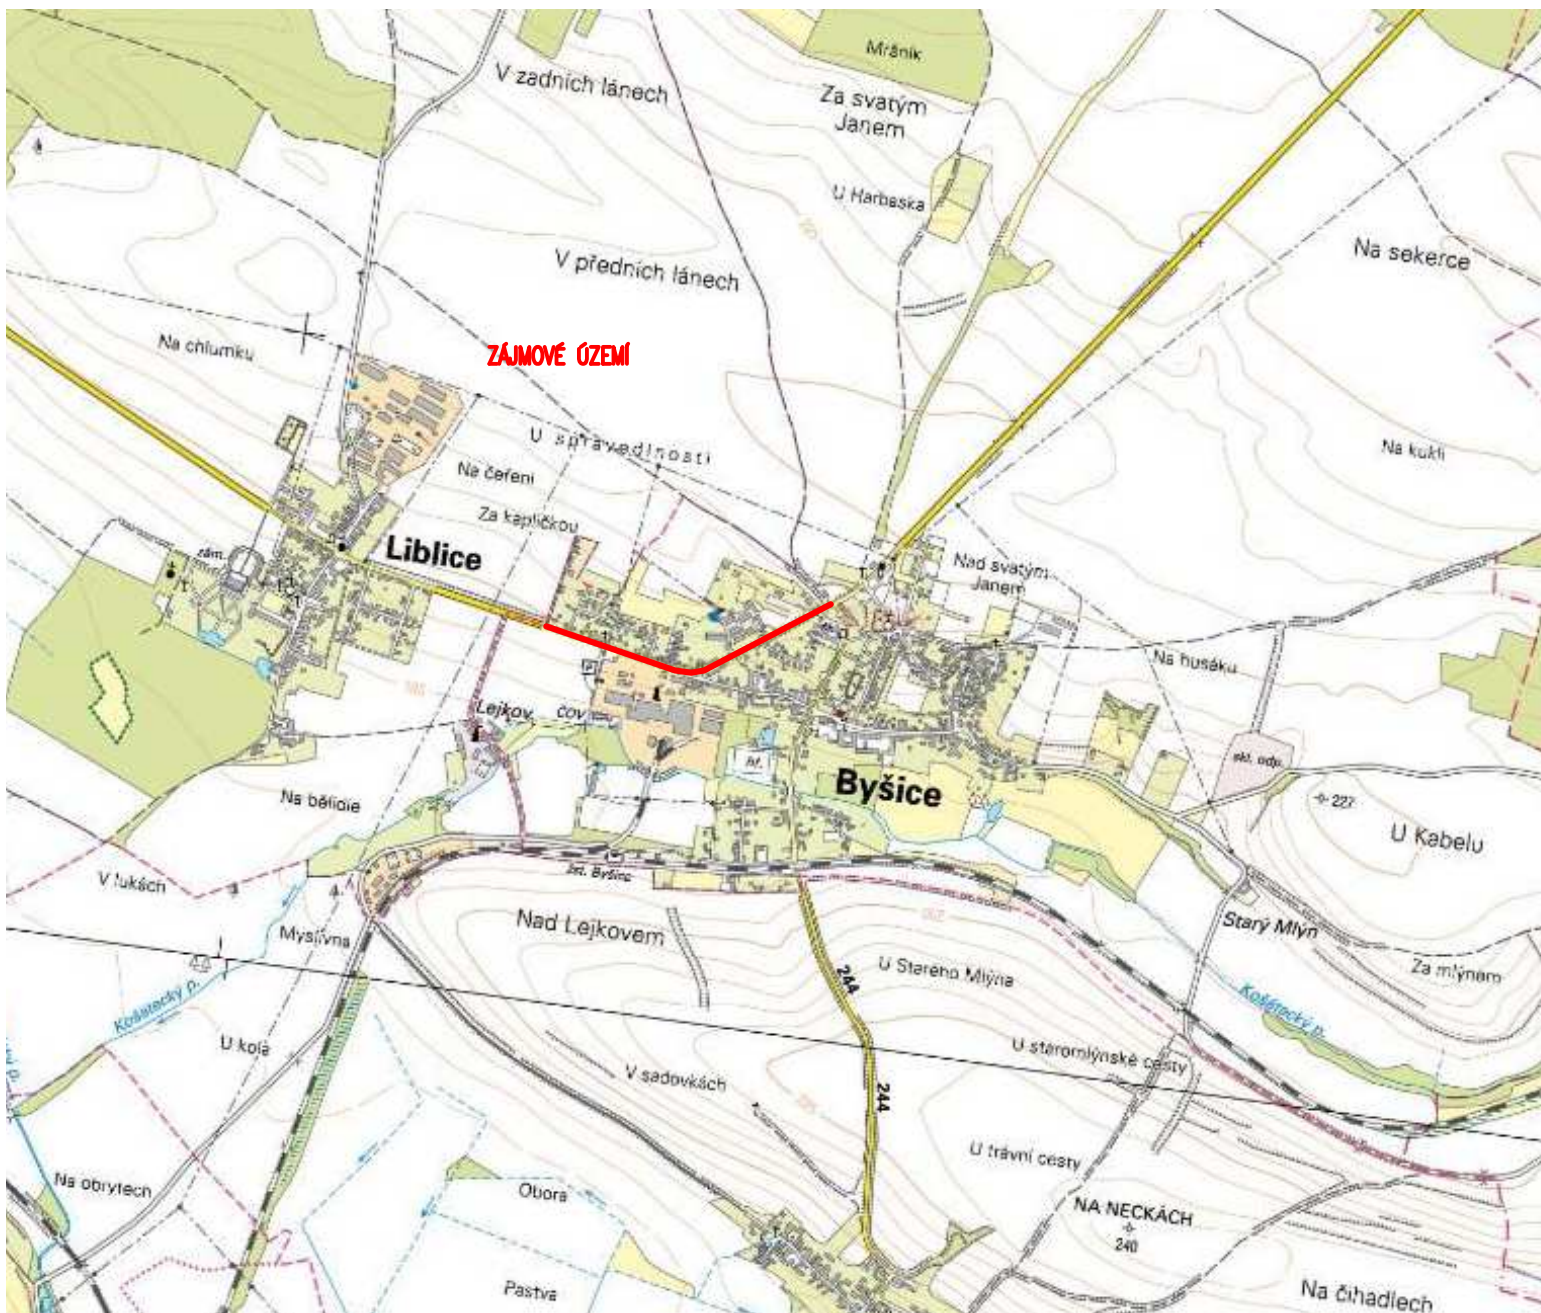

Kreslil:	TEREZA FIEDLEROVÁ		SELLA & AGRETA Vrbová 655 Ústí nad Orlicí Projekce T.G.Masaryka 980 Choceň		
Zpracoval:	TEREZA FIEDLEROVÁ				
Technická kontrola:	ALENA TRUHLÍČKOVÁ				
Zodp. projektant:	ING. MILAN PETR				
Hlavní projektant:	ING. MILAN PETR				
Region: STŘEDOČESKÝ	Okres: MĚLNÍK	Obec: BYŠICE	Stupeň:	DUR	
Investor: Obec Byšice	VÝSTAVBA A REKONSTRUKCE CHODNÍKŮ V K.Ú. BYŠICE		Zak. č.:	08-2015-T	
Akce:			Arch. č.:	06/2015	
Obsah:			Datum:	A4	
			Měřítko.:	Číslo příl. výkresu:	C.1.
			Kóty:		