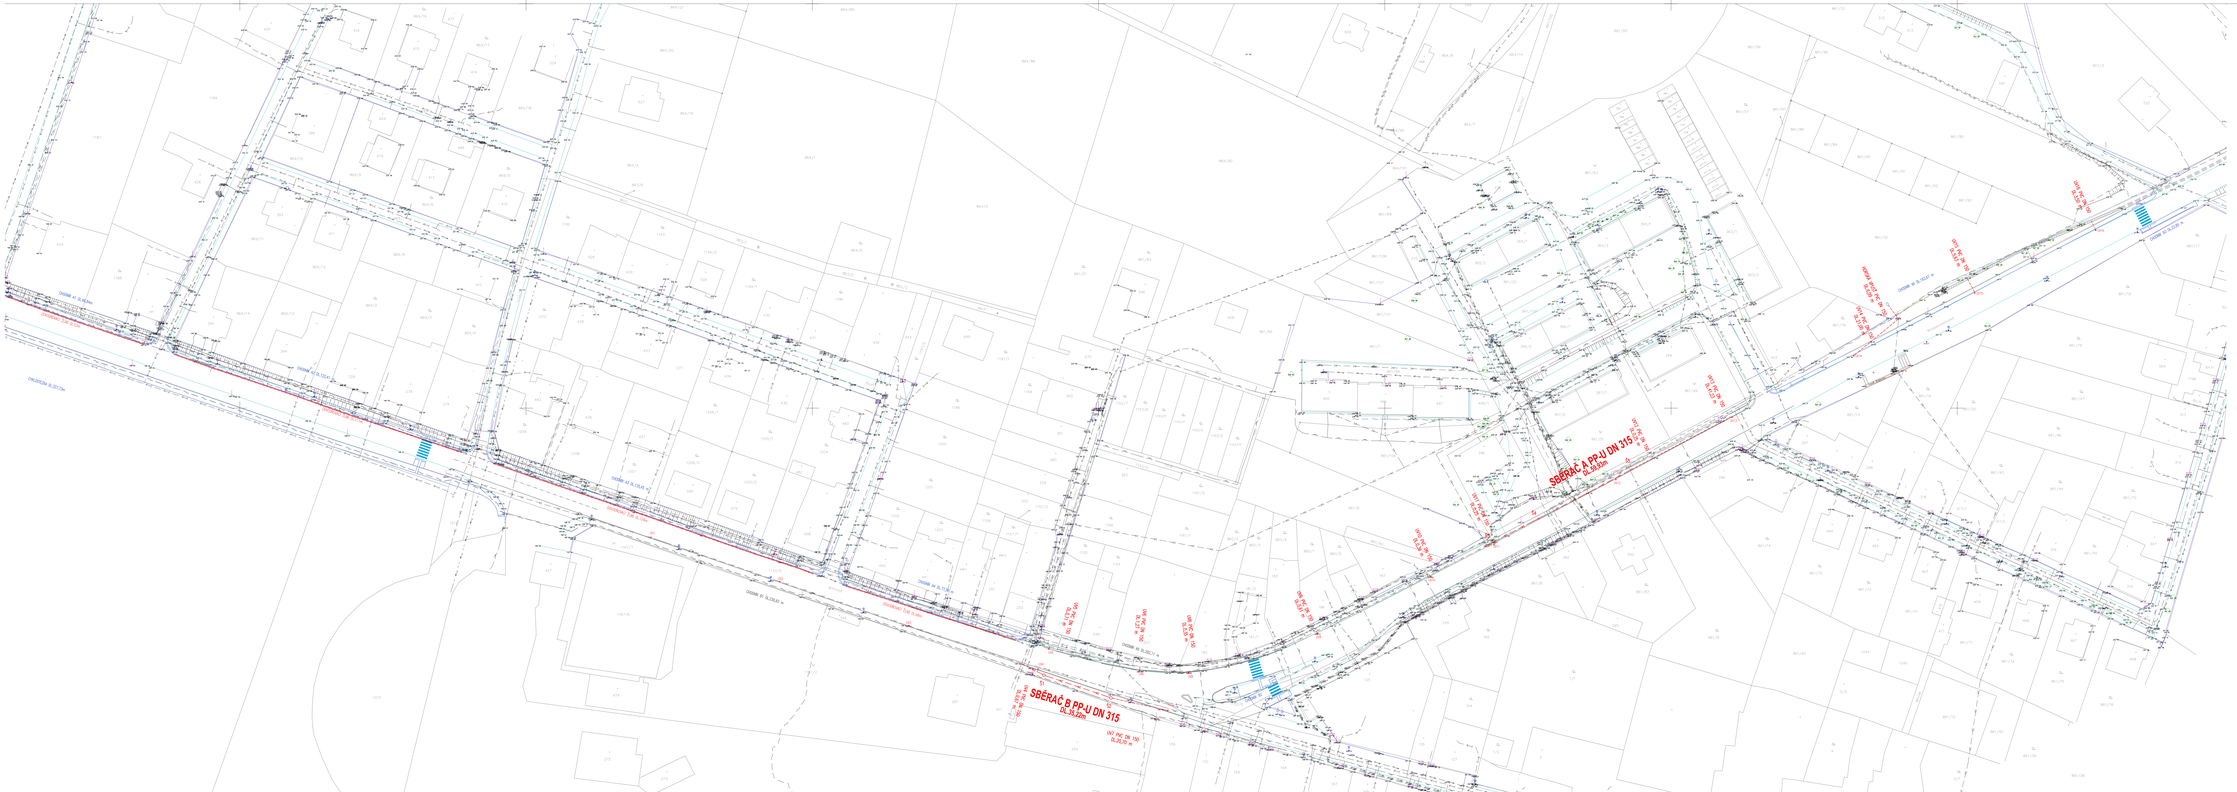

LEGENDA

- KATASTRÁLNÍ MAPA
- STAVAJÍCÍ STAV
- CHODNÍKY REKONSTRUKCE
- 0-01 PODZEMNÍ KOMUNIKACE-CHODNÍKY
- 0-01 ULIČNÍ VPUST
- 0-01 STÁVAJÍCÍ ZLMK S ROŠTEM
- 0-02 SVĚTOVÁ KANALIZACE
- 0-02 PŘÍPOJKY SVĚTOVÉ KANALIZACE

STAVAJÍCÍ SÍTĚ

- PODZEMNÍ ELEKTRO NN – ČEZ Distribuce a.s.
- PODZEMNÍ ELEKTRO VN – ČEZ Distribuce a.s.
- NADZEMNÍ ELEKTRO VN – ČEZ Distribuce a.s.
- SDĚLOVACÍ KODOVÉ – CETIN a.s.
- PLYNOVOD – RWE Distribuční služby s.r.o.
- VODOVOD
- SPLAŠKOVÁ KANALIZACE
- DEŠŤOVÁ KANALIZACE
- VEŘEJNÉ OSVĚTLENÍ

POZOR !
PODZEMNÍ VEDENÍ JSOU ZAKRESLENA POUZE ORIENTAČNĚ.
PŘED ZAPOČETÍM ZEMNÍCH PRACÍ JE TŘEBA VŠECHNA VEDENÍ VYTÝČIT!

Souřadnicový systém: S-JTSK
Výškový systém: Bpv

Kreslil:	TEREZA FEDOROVÁ		
Zpracoval:	TEREZA FEDOROVÁ		
Technická kontrola:	ALENA TRAVNÍČKOVÁ		
Zodp. projektant:	ING. MILAN PECH		
Hlavní projektant:	ING. MILAN PECH		
Stavební úřad:	ÚMČ PRAHA-ZBRAZ	Datum: 4/2015	
Investor: Obec Bříství			

Akce:
VÝSTAVBA A REKONSTRUKCE CHODNÍKŮ V K.Ú. BYŠICE

Obsah:
SITUACE IO 02 DEŠŤOVÁ KANALIZACE

Stupeň:	DSP
Zak. č.:	09-2015-7
Arch. č.:	
Datum:	06/2015
Format:	A3x4
Měřítko: 1:500	Číslo pří. výkresu: 0.2.
Kóty: m	

PROJEKTOVÁ PŘÍPRAVA
SITUM a. KONTA
Projekce | Zpracovatelský SRO
Chvalčov