


VYPRACOVAL: Bc. JAKUB KLEMENT	KONTROLOVAL: Doc. Ing. KAREL PAPEŽ, CSc.		ČVUT PRAHA FAKULTA STAVEBNÍ
KATEDRA TECHNICKÝCH ZAŘÍZENÍ BUDOV		DATUM	2016/2017
PŘEDMĚT: DIPLOMOVÁ PRÁCE		OBOR	C
NÁZEV AKCE: BYTOVÝ DŮM SE STOMATOLOGICKÝM CENTREM		SKUPINA	22
OBSAH: SCHEMA ODVĚTRÁNÍ GARÁŽÍ		MĚŘITKO	1:115
		Č. VÝKR.	1.29

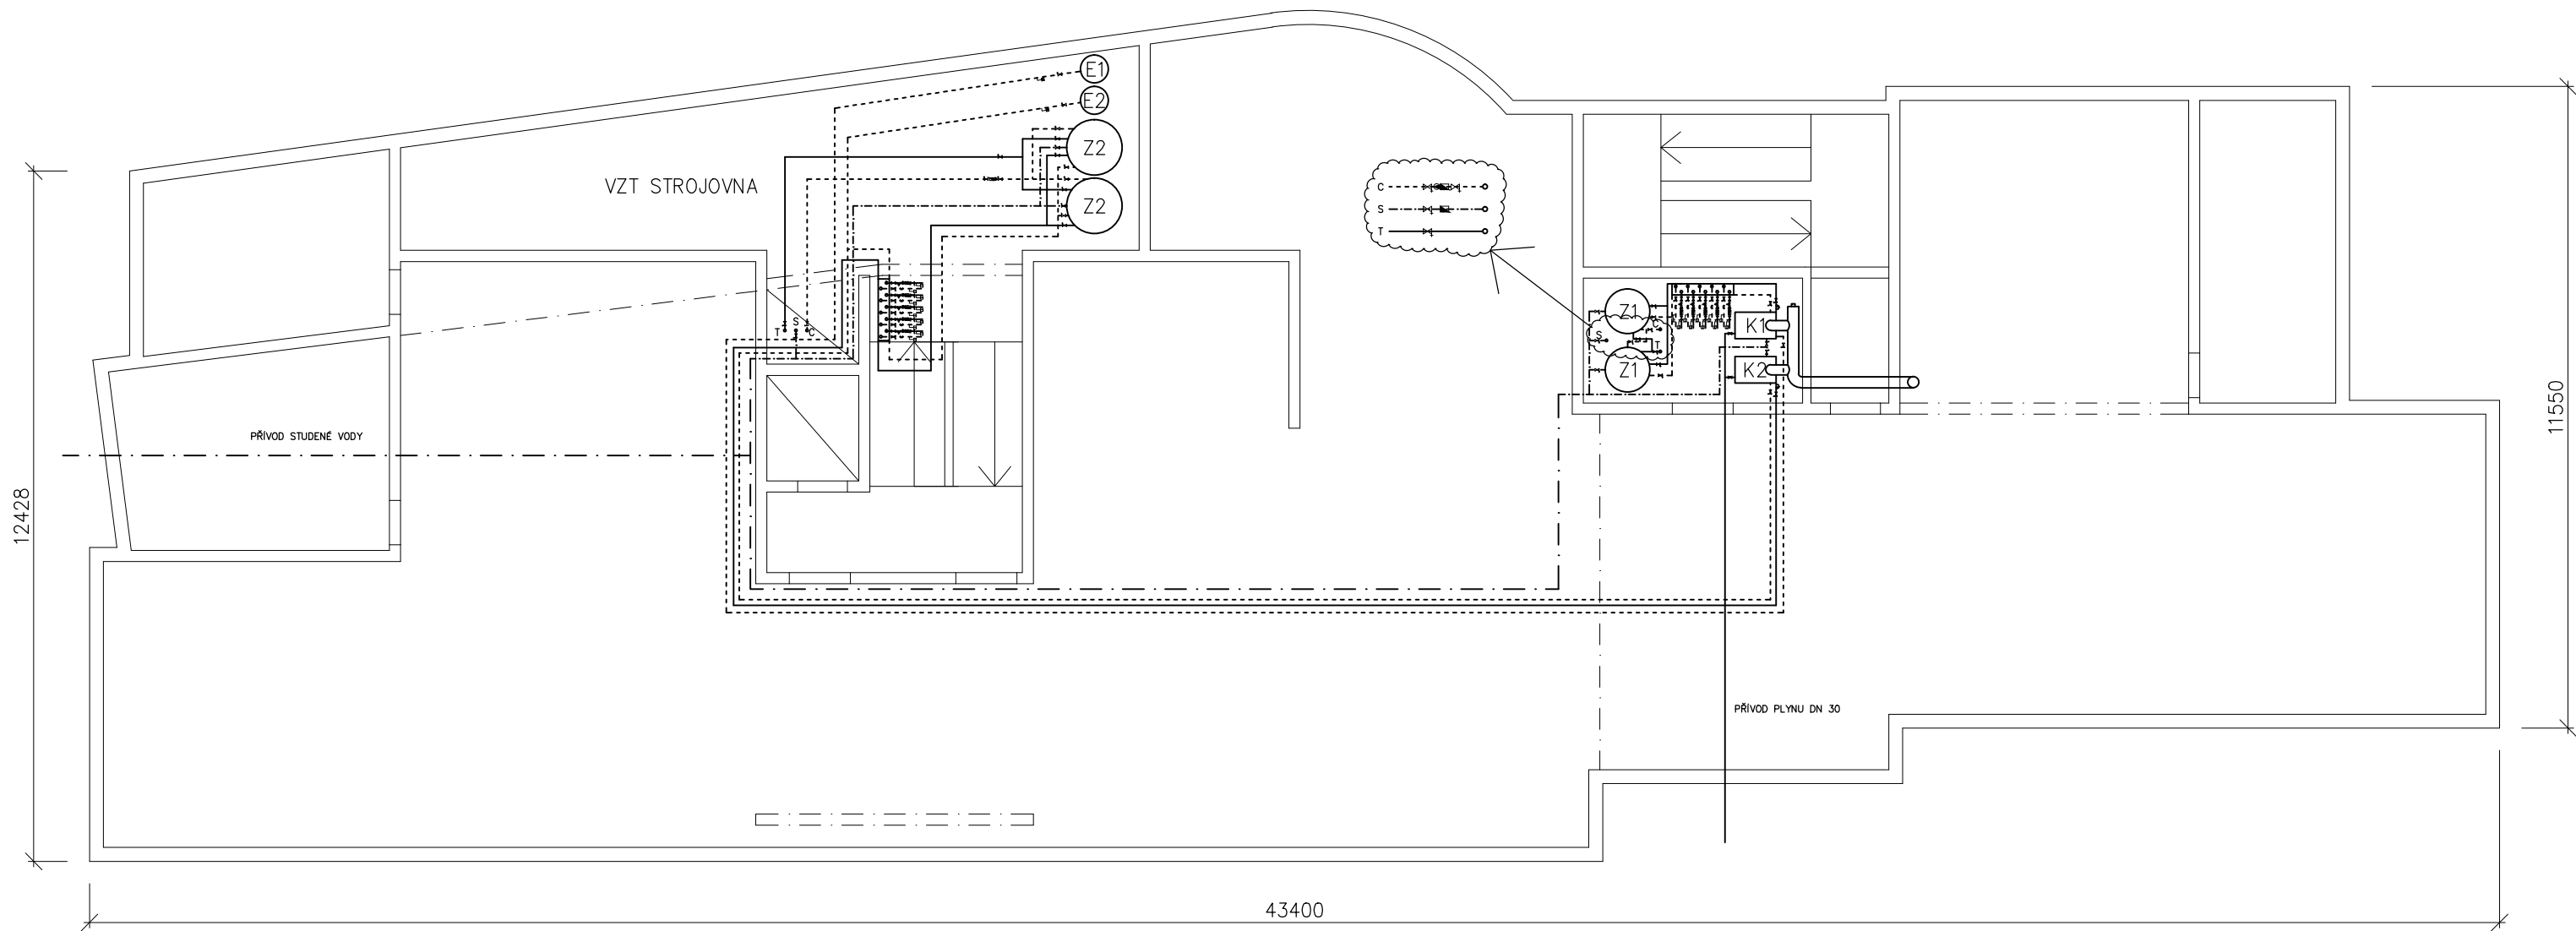

VYPRACOVAL: Bc. JAKUB KLEMENT	KONTROLOVAL: Doc. Ing. KAREL PAPEŽ, CSc.	 ČVUT PRAHA FAKULTA STAVEBNÍ
KATEDRA TECHNICKÝCH ZAŘÍZENÍ BUDOV	DATUM	
PŘEDMĚT: DIPLOMOVÁ PRÁCE	OBOR	C
NÁZEV AKCE: BYTOVÝ DŮM SE STOMATOLOGICKÝM CENTREM	SKUPINA	22
	MĚŘÍTKO	1:115
OBSAH: KONCEPCE ŘEŠENÍ TOPNÉHO ZDROJE	Č. VÝKR.	1.30