
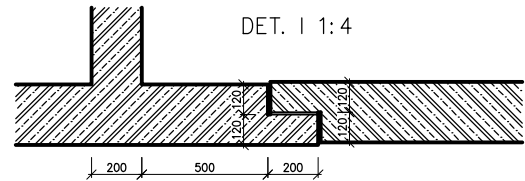



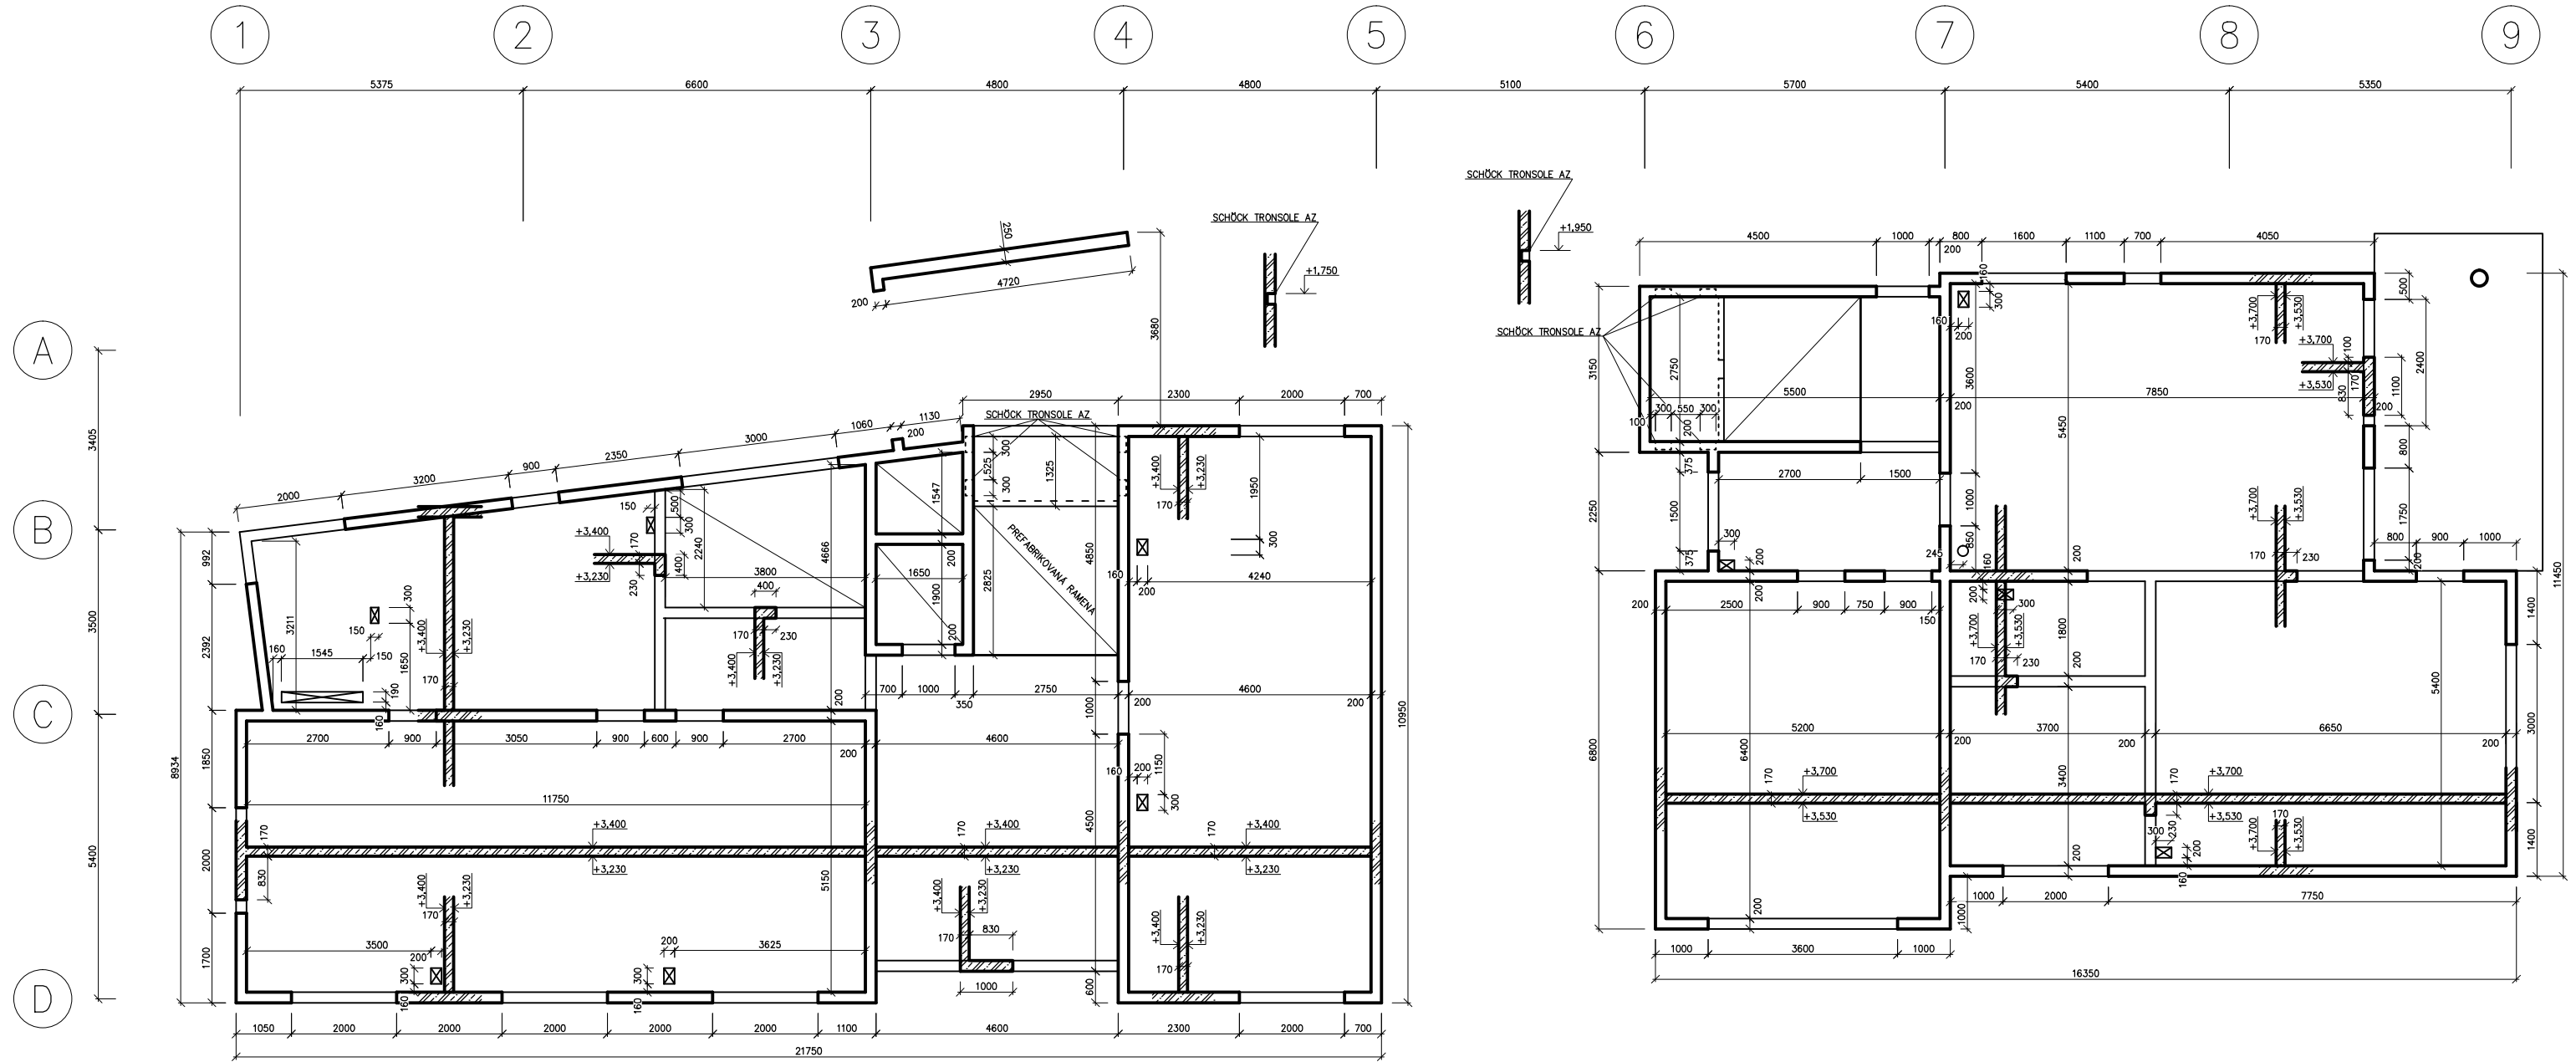
BETON C 30/37 - XC1 - CL 0,20 - D<sub>max</sub> 8 - S3  
 VÝZTUŽ B500B #18, #16, #12, #8  
 KRYTÍ 20 mm DESKA

VYPRACOVAL: Bc. JAKUB KLEMENT	KONTROLOVAL: Ing. HANA HANZLOVÁ, CSc.	ČVUT PRAHA FAKULTA STAVEBNÍ
KATEDRA BETONOVÝCH A ZDĚNÝCH KONSTRUKCÍ	DATUM 2016/2017	
PŘEDMĚT: DIPLOMOVÁ PRÁCE	OBOR C	
NÁZEV AKCE: BYTOVÝ DŮM SE STOMATOLOGICKÝM CENTREM	SKUPINA 22	
	MĚŘÍTKO 1:120	
OBSAH: SCHEMA TVARU STROPU 1.PP VAR. 1	Č. VÝKR. 1.11	

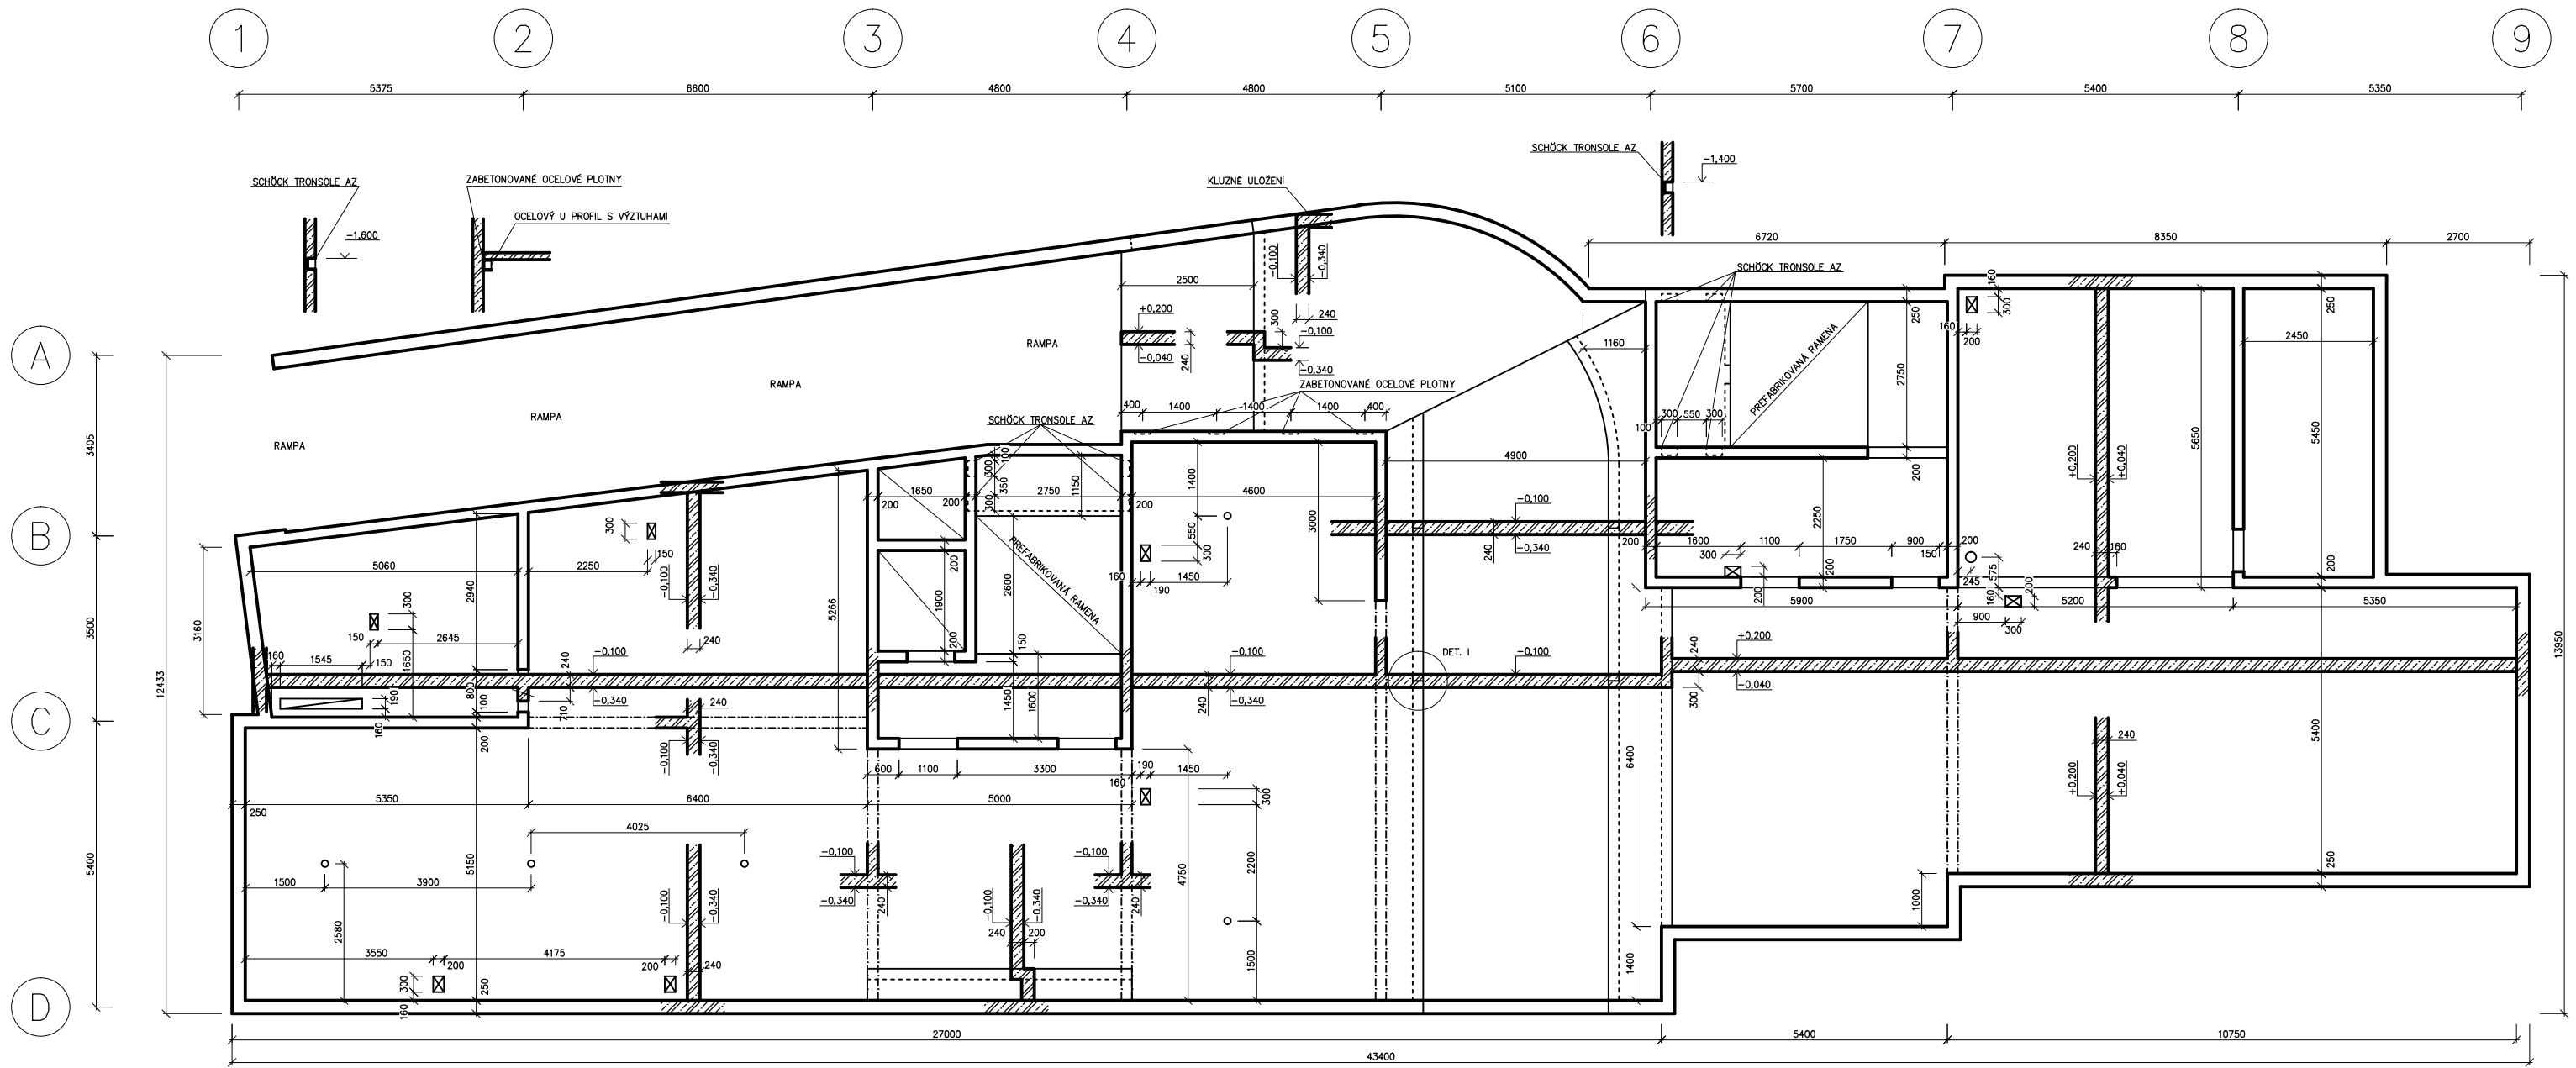


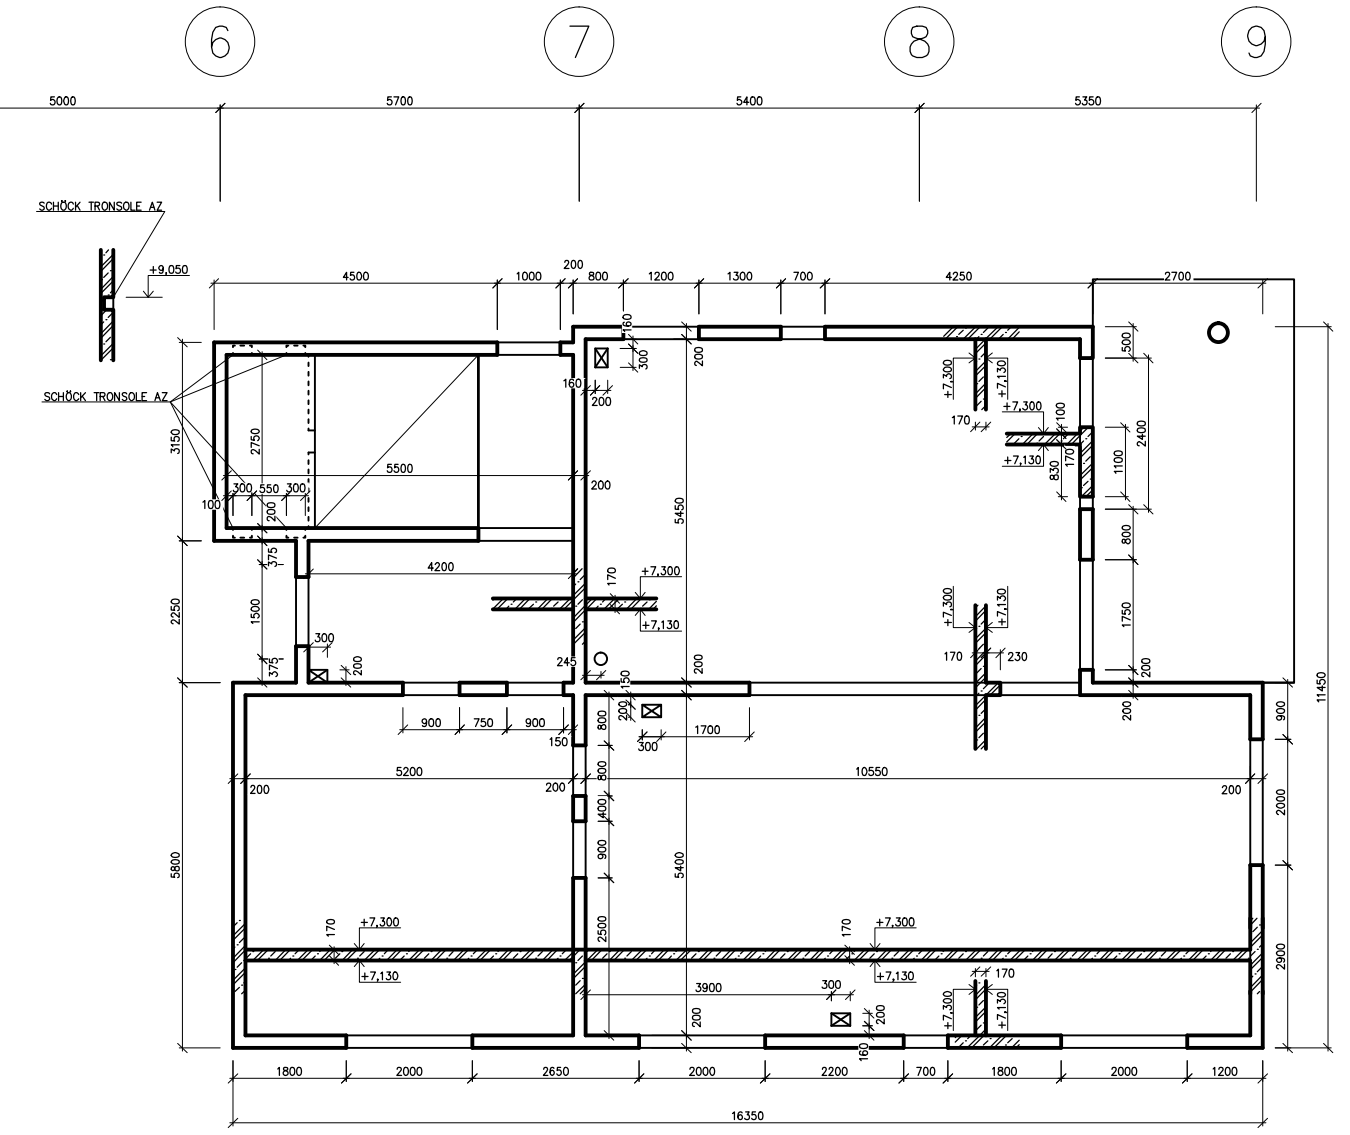
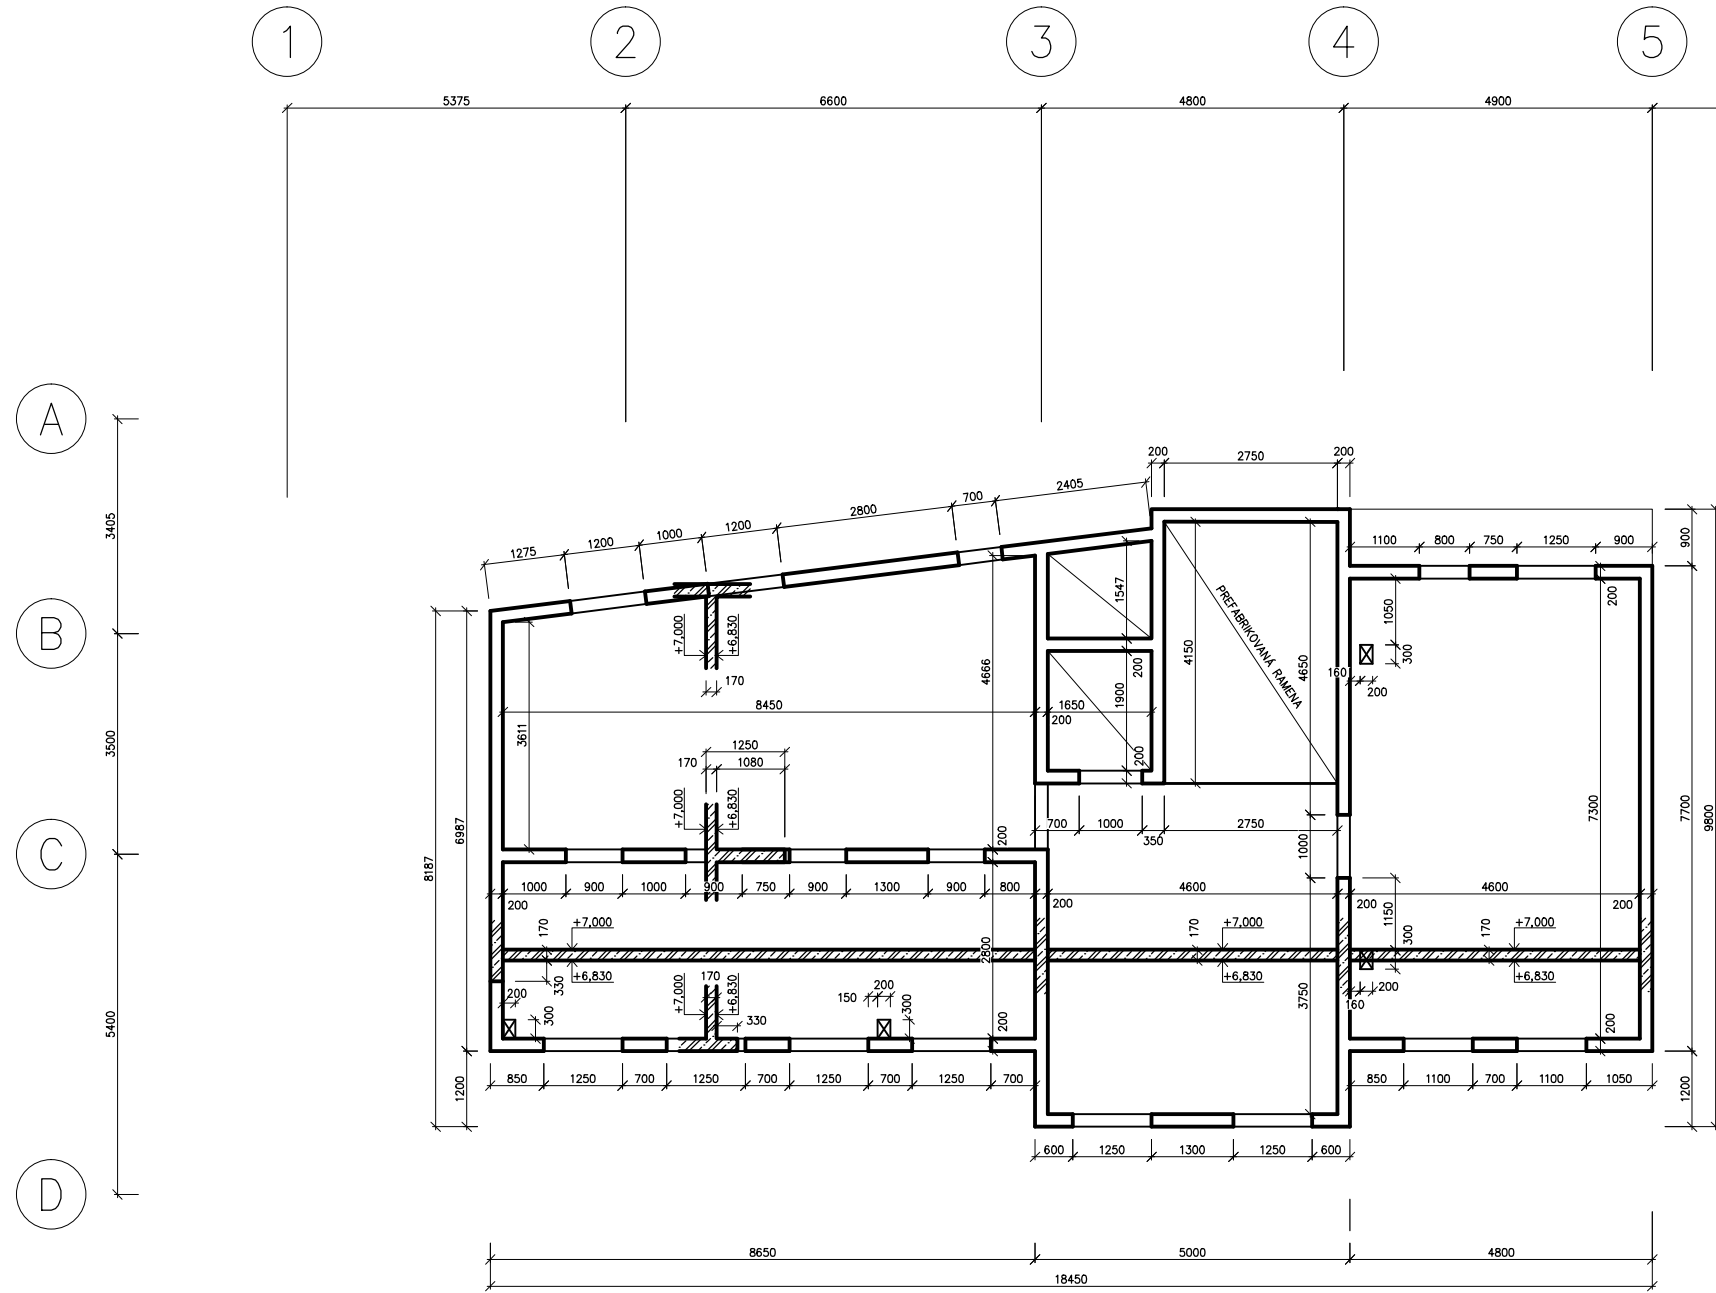
BETON C 30/37 – XC1 – CL 0,20 – D<sub>max</sub> 8 – S3  
 VÝZTUŽ B500B #18, #16, #12, #8  
 KRYTÍ 20 mm DESKA

VYPRACOVAL: Bc. JAKUB KLEMENT	KONTROLOVAL: Ing. HANA HANZLOVÁ, CSc.	 ČVUT PRAHA FAKULTA STAVEBNÍ
KATEDRA BETONOVÝCH A ZDĚNÝCH KONSTRUKCÍ	DATUM 2016/2017	
PŘEDMĚT: DIPLOMOVÁ PRÁCE	OBOR C	
NÁZEV AKCE: BYTOVÝ DŮM SE STOMATOLOGICKÝM CENTREM	SKUPINA 22	
OBSAH: SCHEMA TVARU STROPU 1.PP VAR. 2	MĚŘÍTKO 1:120	
	Č. VÝKR. 1.12	



BETON C 30/37 - XC1 - CL 0,20 - D<sub>max</sub> 8 - S3  
 VÝZTUŽ B500B #18, #16, #12, #8  
 KRYTÍ 20 mm DESKA

VYPRACOVAL: Bc. JAKUB KLEMENT	KONTOLOVAL: Ing. HANA HANZLOVÁ, CSc.	 ČVUT PRAHA FAKULTA STAVEBNÍ
KATEDRA BETONOVÝCH A ZDĚNÝCH KONSTRUKCÍ	DATUM 2016/2017	
PŘEDMĚT: DIPLOMOVÁ PRÁCE	OBOR C	
NÁZEV AKCE: BYTOVÝ DŮM SE STOMATOLOGICKÝM CENTREM	SKUPINA 22	
	MĚŘÍTKO 1:120	
OBSAH: SCHEMA TVARU STROPU 1.NP	Č. VÝKR. 1.13	



BETON C 30/37 - XC1 - CL 0,20 - D<sub>max</sub> 8 - S3  
 VÝZTUŽ B500B #18, #16, #12, #8  
 KRYTÍ 20 mm DESKA

VYPRACOVAL: Bc. JAKUB KLEMENT	KONTOLOVAL: Ing. HANA HANZLOVÁ, CSc.	ČVUT PRAHA FAKULTA STAVEBNÍ
KATEDRA BETONOVÝCH A ZDĚNÝCH KONSTRUKCÍ	DATUM 2016/2017	
PŘEDMĚT: DIPLOMOVÁ PRÁCE	OBOR C	
NÁZEV AKCE: BYTOVÝ DŮM SE STOMATOLOGICKÝM CENTREM	SKUPINA 22	
	MĚŘÍTKO 1:120	
OBSAH: SCHEMA TVARU STROPU 3.NP	Č. VÝKR. 1.14	