
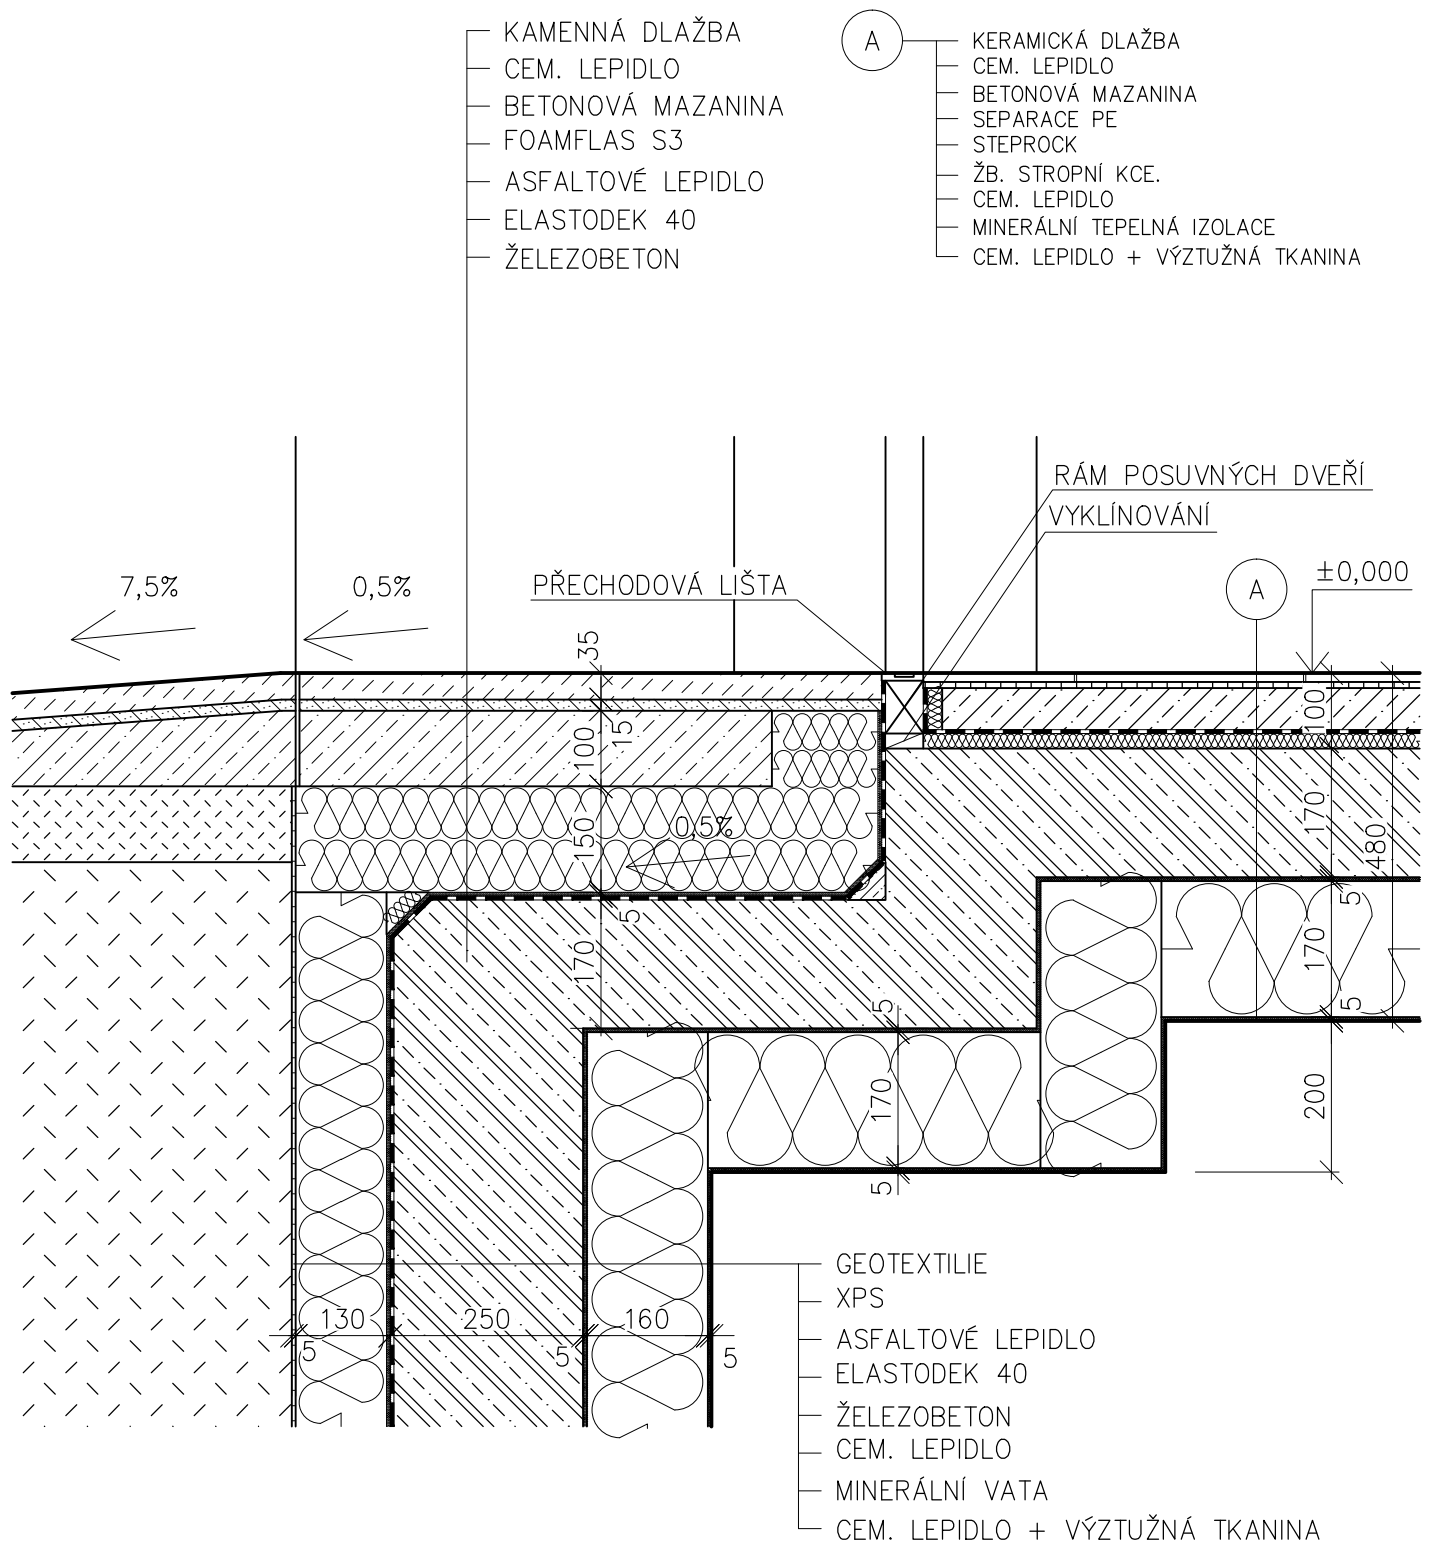



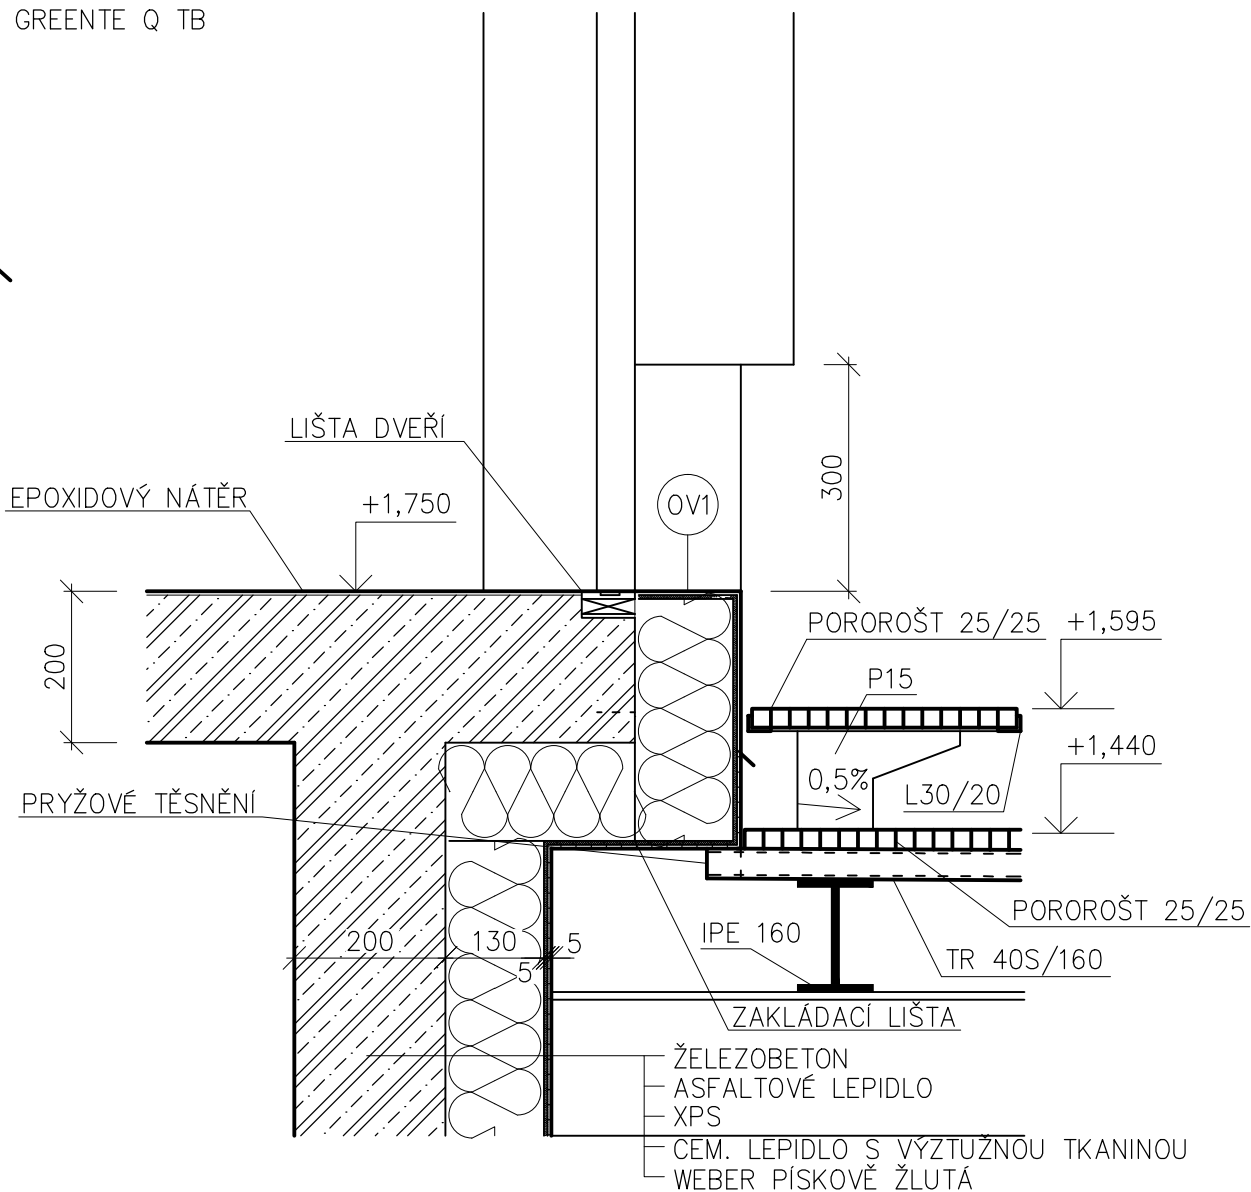
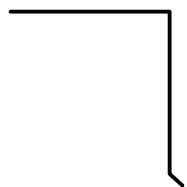
NA ZATEPLENÍ ATIKY POUŽIT XPS Z DŮVODU NENASÁKAVOSTI
ŘÍMSA ZATEPLENA MINERÁLNÍ VATOU Z DŮVODU DODRŽENÍ STEJNÉHO
MATERIÁLU V PLOŠE FASÁDY

VYPRACOVAL: Bc. JAKUB KLEMENT	KONTROLOVAL: Ing. ANNA LOUNKOVÁ, CSc.	 ČVUT PRAHA FAKULTA STAVEBNÍ	
KATEDRA KONSTRUKCÍ POZEMNÍCH STAVEB			
PŘEDMĚT: DIPLOMOVÁ PRÁCE		DATUM	2016/2017
NÁZEV AKCE: BYTOVÝ DŮM SE STOMATOLOGICKÝM CENTREM		OBOR	C
OBSAH: DET. A		SKUPINA	22
		MĚŘÍTKO	1:10
		Č. VÝKR.	1.19




VYPRACOVAL: Bc. JAKUB KLEMENT	KONTROLOVAL: Ing. ANNA LOUNKOVÁ, CSc.	 ČVUT PRAHA FAKULTA STAVEBNÍ
KATEDRA KONSTRUKCÍ POZEMNÍCH STAVEB		
PŘEDMĚT: DIPLOMOVÁ PRÁCE		OBOR C
NÁZEV AKCE: BYTOVÝ DŮM SE STOMATOLOGICKÝM CENTREM		SKUPINA 22
		MĚŘÍTKO 1:10
OBSAH: DET. B		Č. VÝKR. 1.20

OV1 PRÁH GREENTE Q TB




VYPRACOVAL: Bc. JAKUB KLEMENT	KONTROLOVAL: Ing. ANNA LOUNKOVÁ, CSc.		ČVUT PRAHA FAKULTA STAVEBNÍ
KATEDRA KONSTRUKCÍ POZEMNÍCH STAVEB		DATUM	2016/2017
PŘEDMĚT: DIPLOMOVÁ PRÁCE		OBOR	C
NÁZEV AKCE: BYTOVÝ DŮM SE STOMATOLOGICKÝM CENTREM		SKUPINA	22
		MĚŘÍTKO	1:10
OBSAH: DET. C		Č. VÝKR.	1.21

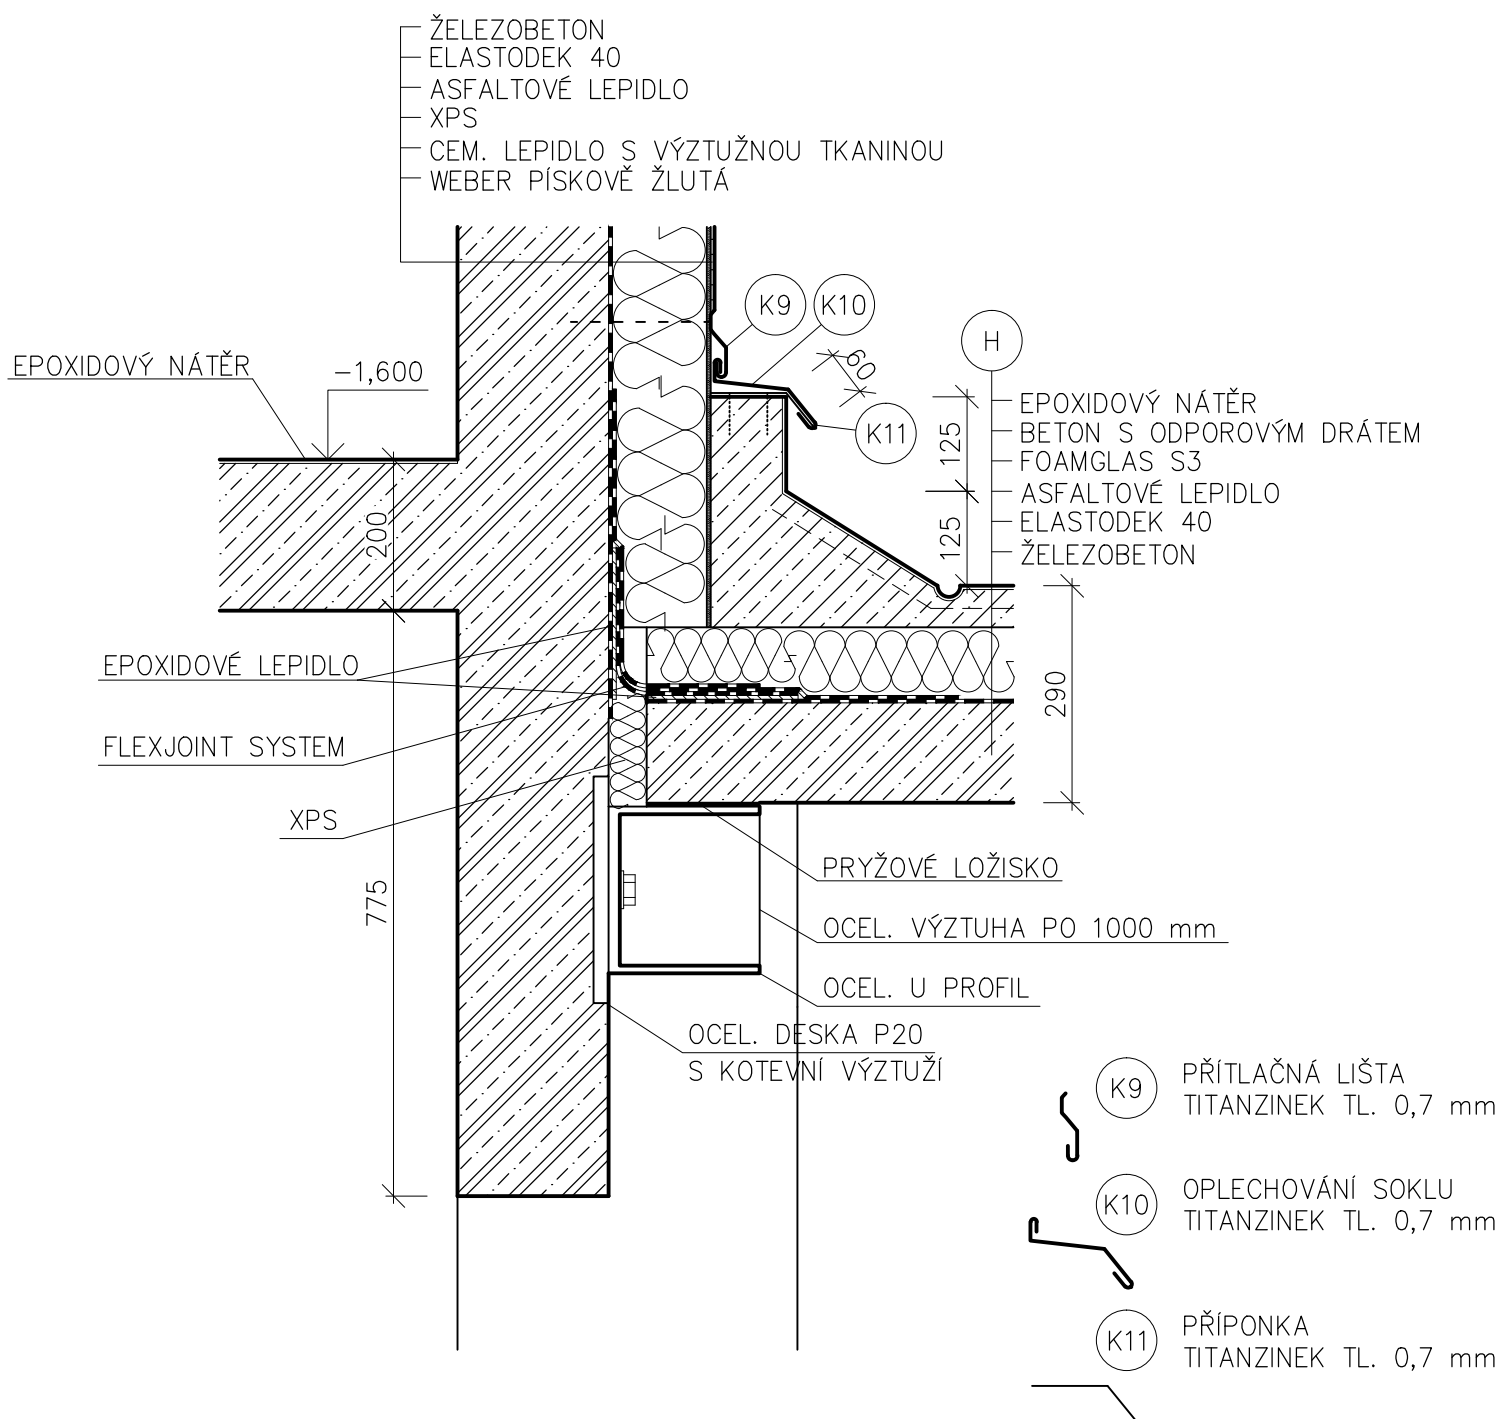


FLEXJOINT SYSTEM – HYDROIZOLAČNÍ FLEXIBILNÍ SYSTÉMOVÝ PÁS

VYPRACOVAL: Bc. JAKUB KLEMENT	KONTROLOVAL: Ing. ANNA LOUNKOVÁ, CSc.		ČVUT PRAHA FAKULTA STAVEBNÍ
KATEDRA KONSTRUKCÍ POZEMNÍCH STAVEB		DATUM	2016/2017
PŘEDMĚT: DIPLOMOVÁ PRÁCE		OBOR	C
NÁZEV AKCE: BYTOVÝ DŮM SE STOMATOLOGICKÝM CENTREM		SKUPINA	22
		MĚŘÍTKO	1:10
OBSAH: DET. D		Č. VÝKR.	1.22

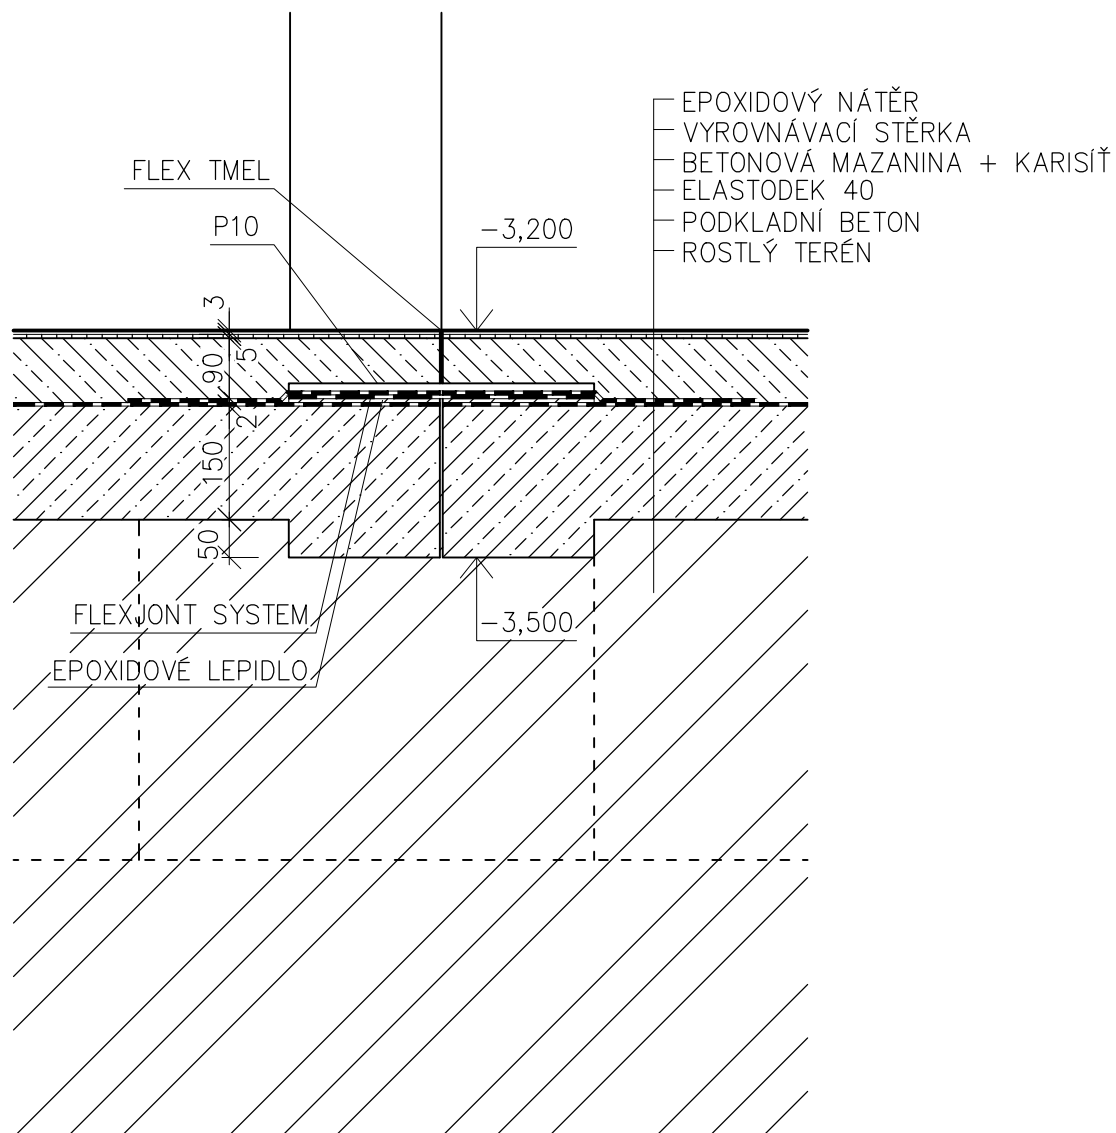


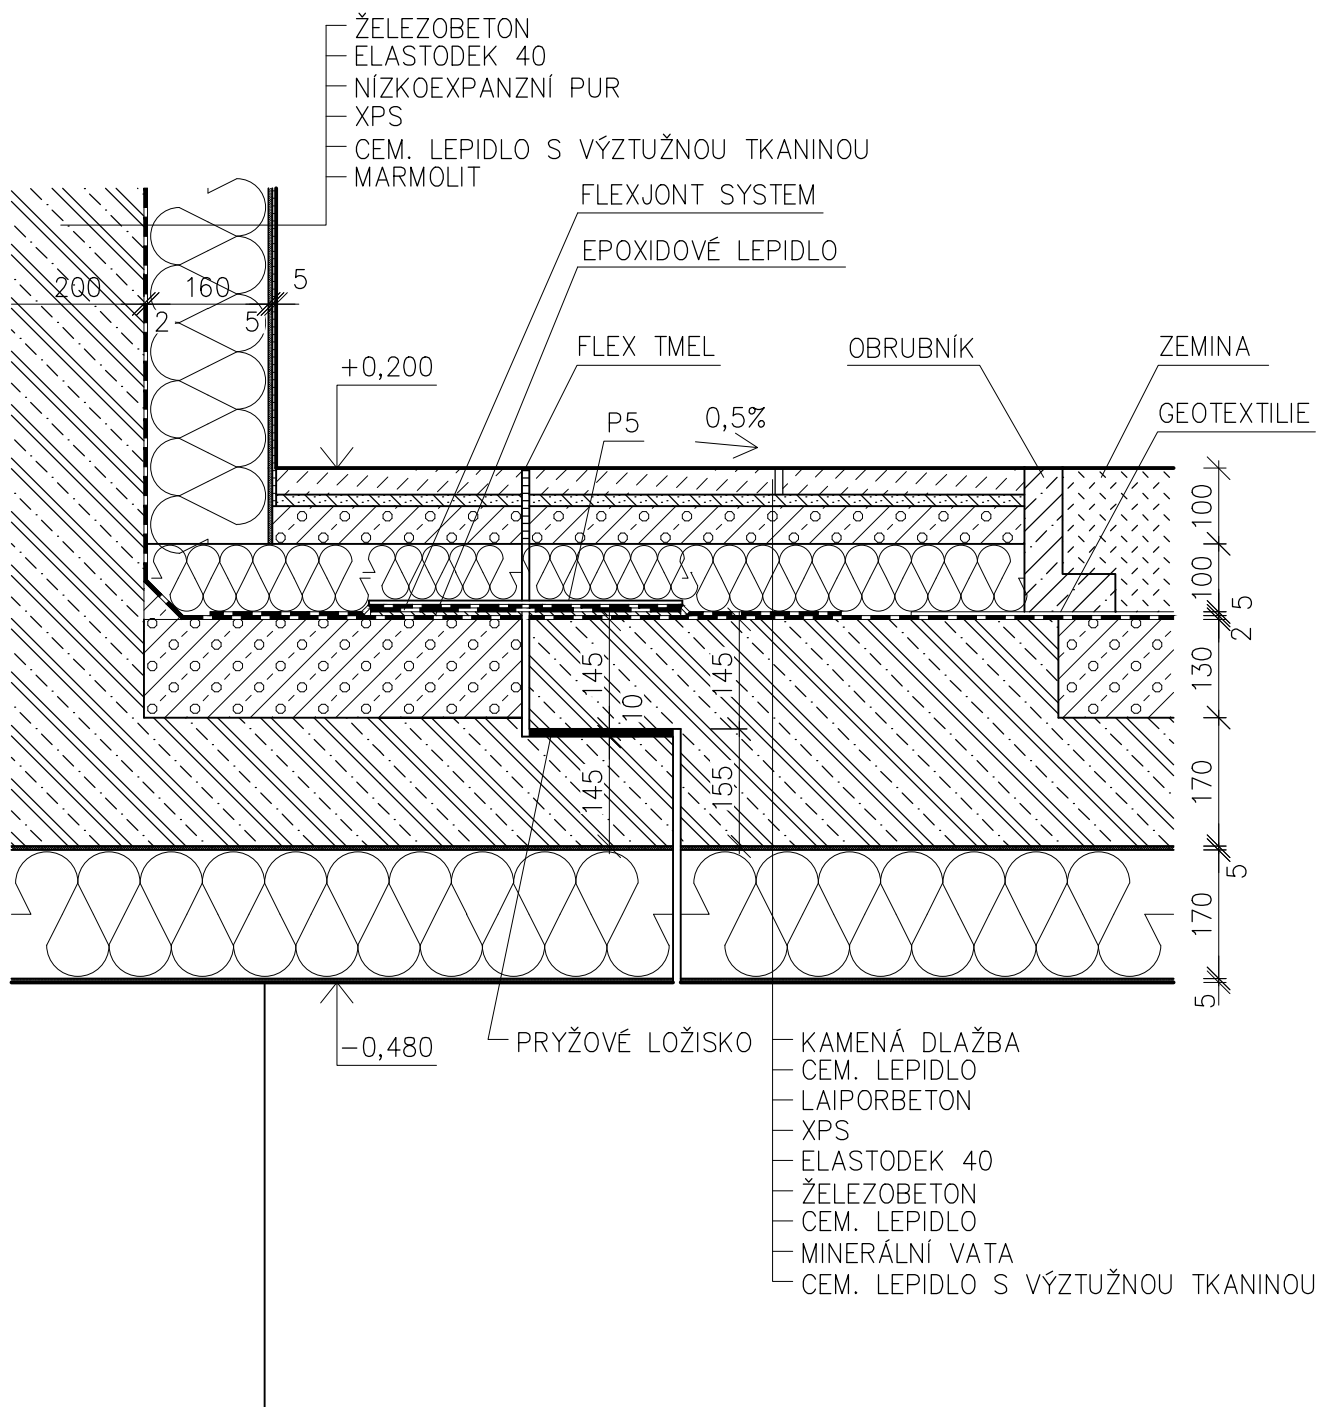
FLEXJOINT SYSTEM – HYDROIZOLAČNÍ FLEXIBILNÍ SYSTÉMOVÝ PÁS

VYPRACOVAL: Bc. JAKUB KLEMENT	KONTROLOVAL: Ing. ANNA LOUNKOVÁ, CSc.		ČVUT PRAHA FAKULTA STAVEBNÍ
KATEDRA KONSTRUKCÍ POZEMNÍCH STAVEB		DATUM	2016/2017
PŘEDMĚT: DIPLOMOVÁ PRÁCE		OBOR	C
NÁZEV AKCE: BYTOVÝ DŮM SE STOMATOLOGICKÝM CENTREM		SKUPINA	22
		MĚŘÍTKO	1:10
OBSAH: DET. E VARIANTA 1		Č. VÝKR.	1.23

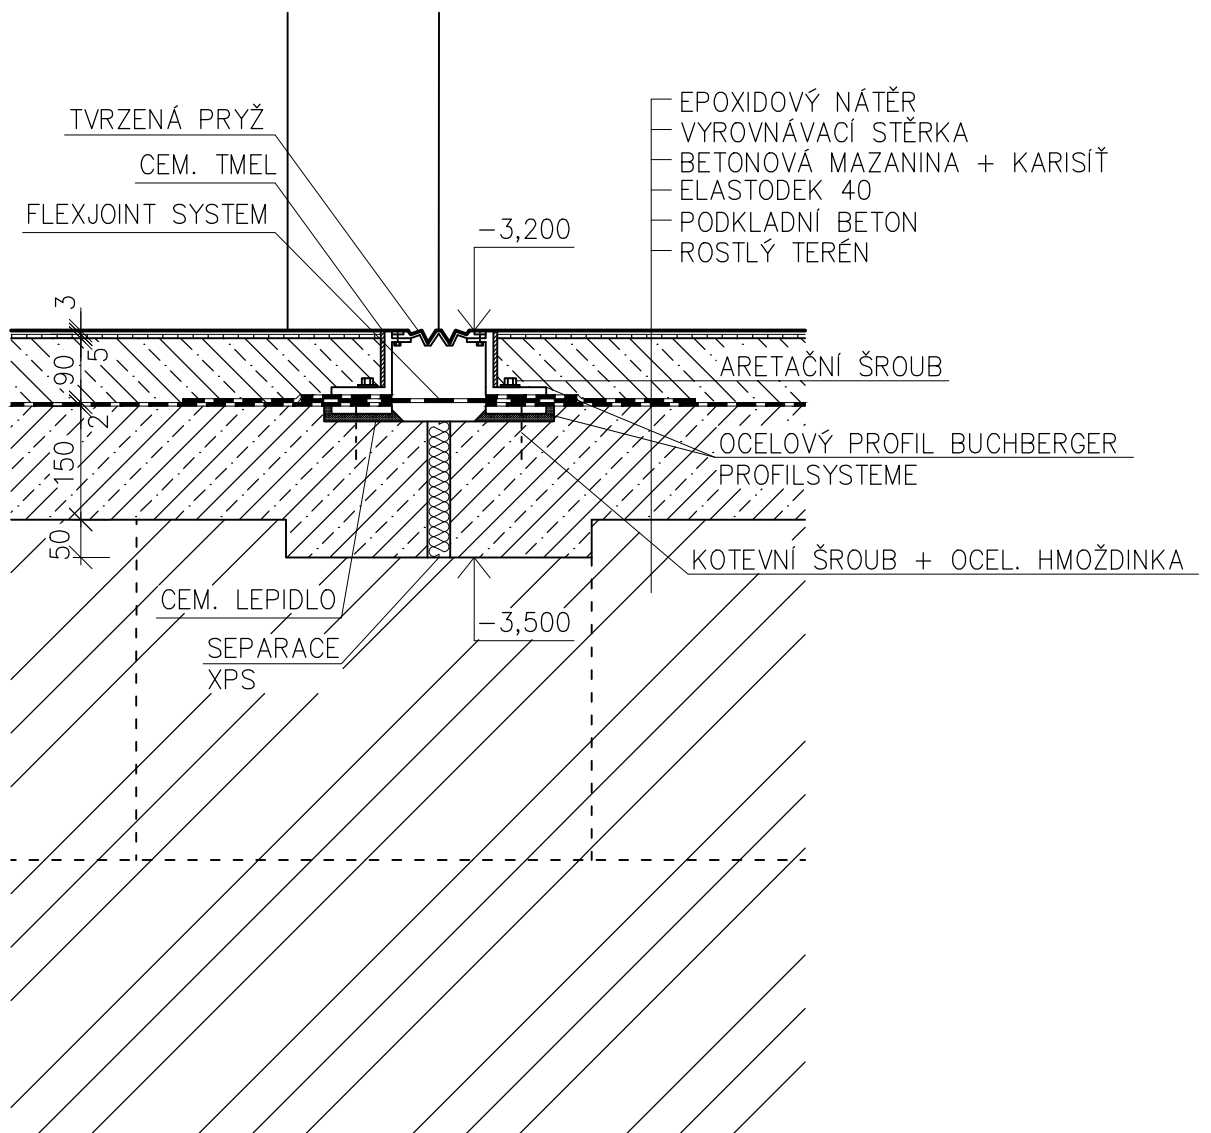


FLEXJOINT SYSTEM – HYDROIZOLAČNÍ FLEXIBILNÍ SYSTÉMOVÝ PÁS
 BUCHBERGER PROFILSYSTEME – POJÍZDNÁ OCELOVÝ PROFIL

VYPRACOVAL: Bc. JAKUB KLEMENT	KONTROLOVAL: Ing. ANNA LOUNKOVÁ, CSc.		ČVUT PRAHA FAKULTA STAVEBNÍ
KATEDRA KONSTRUKCÍ POZEMNÍCH STAVEB		DATUM	2016/2017
PŘEDMĚT: DIPLOMOVÁ PRÁCE		OBOR	C
NÁZEV AKCE: BYTOVÝ DŮM SE STOMATOLOGICKÝM CENTREM		SKUPINA	22
		MĚŘÍTKO	1:10
OBSAH: DET. E VARIANTA 2		Č. VÝKR.	1.24




FLEXJOINT SYSTEM – HYDROIZOLAČNÍ FLEXIBILNÍ SYSTÉMOVÝ PÁS

VYPRACOVAL: Bc. JAKUB KLEMENT	KONTROLOVAL: Ing. ANNA LOUNKOVÁ, CSc.		ČVUT PRAHA FAKULTA STAVEBNÍ
KATEDRA KONSTRUKCÍ POZEMNÍCH STAVEB		DATUM	2016/2017
PŘEDMĚT: DIPLOMOVÁ PRÁCE		OBOR	C
NÁZEV AKCE: BYTOVÝ DŮM SE STOMATOLOGICKÝM CENTREM		SKUPINA	22
		MĚŘÍTKO	1:10
OBSAH: DET. F VARIANTA 1		Č. VÝKR.	1.25

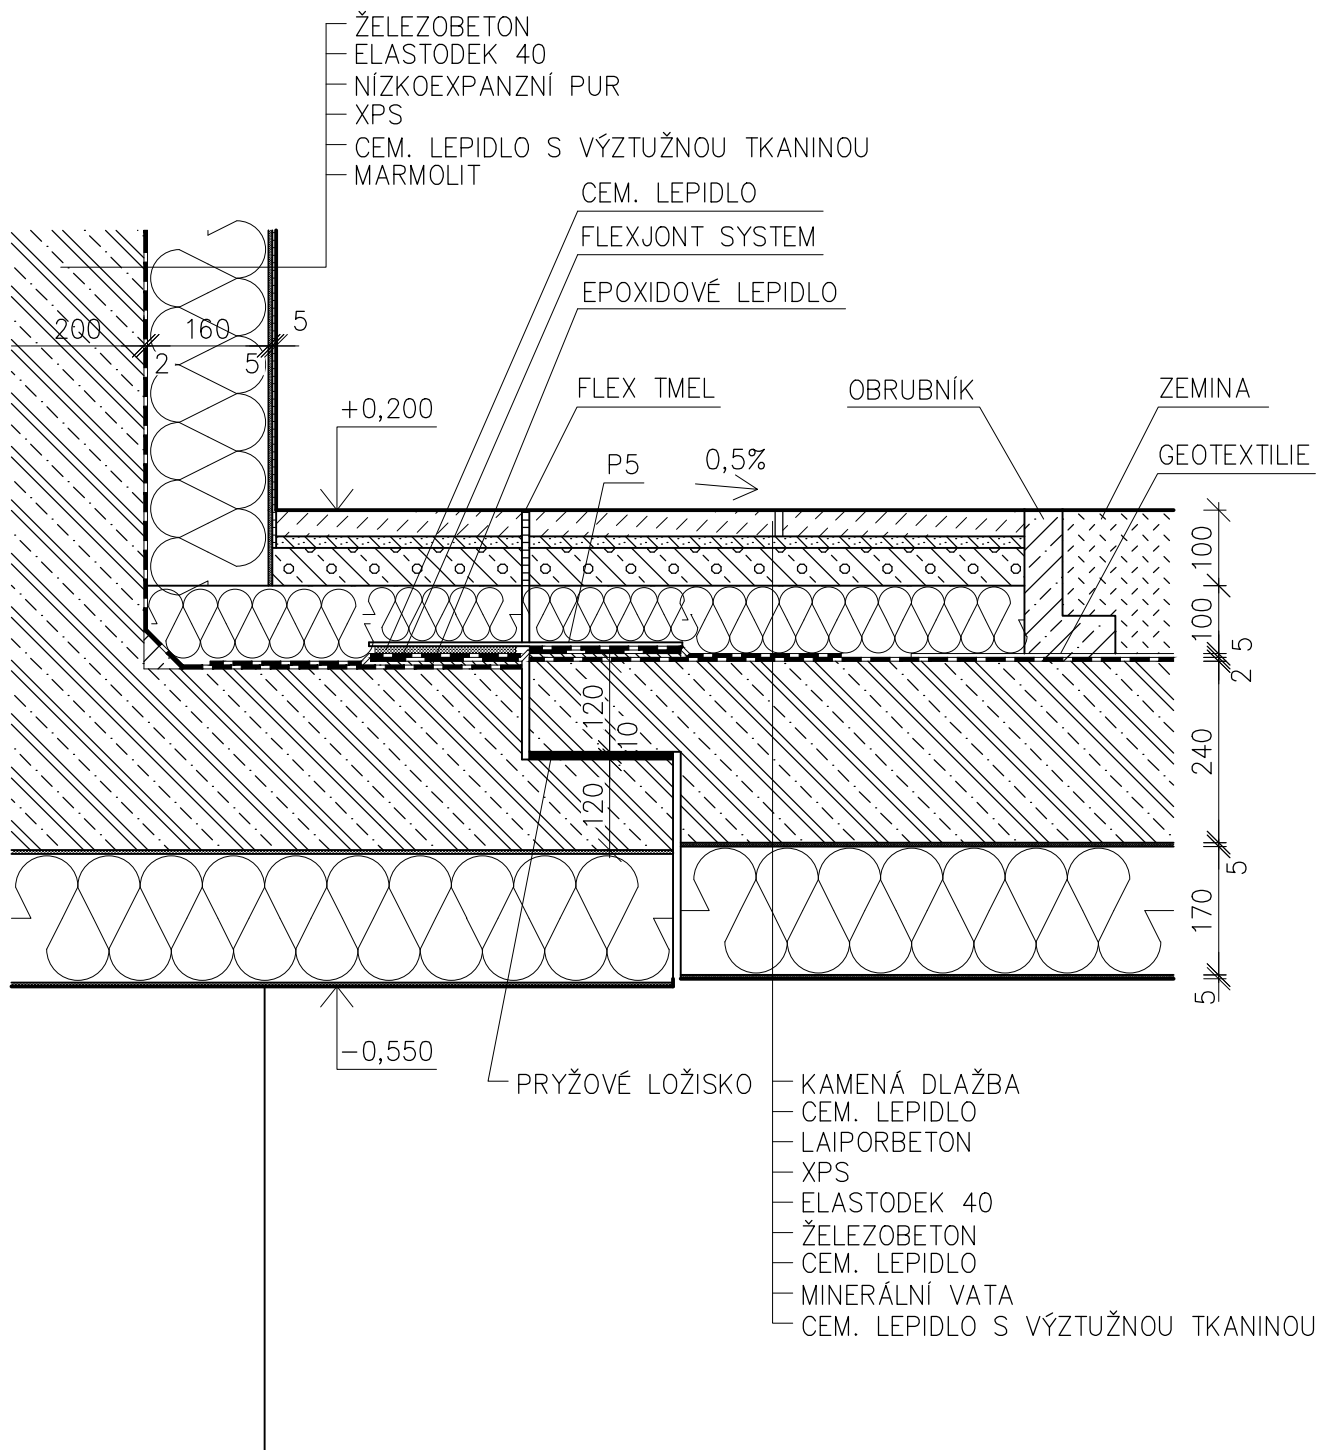

FLEXJOINT SYSTEM – HYDROIZOLAČNÍ FLEXIBILNÍ SYSTÉMOVÝ PÁS

VYPRACOVAL: Bc. JAKUB KLEMENT	KONTROLOVAL: Ing. ANNA LOUNKOVÁ, CSc.		ČVUT PRAHA FAKULTA STAVEBNÍ
KATEDRA KONSTRUKCÍ POZEMNÍCH STAVEB		DATUM	2016/2017
PŘEDMĚT: DIPLOMOVÁ PRÁCE		OBOR	C
NÁZEV AKCE: BYTOVÝ DŮM SE STOMATOLOGICKÝM CENTREM		SKUPINA	22
		MĚŘÍTKO	1:10
OBSAH: DET. F VARIANTA 2		Č. VÝKR.	1.26

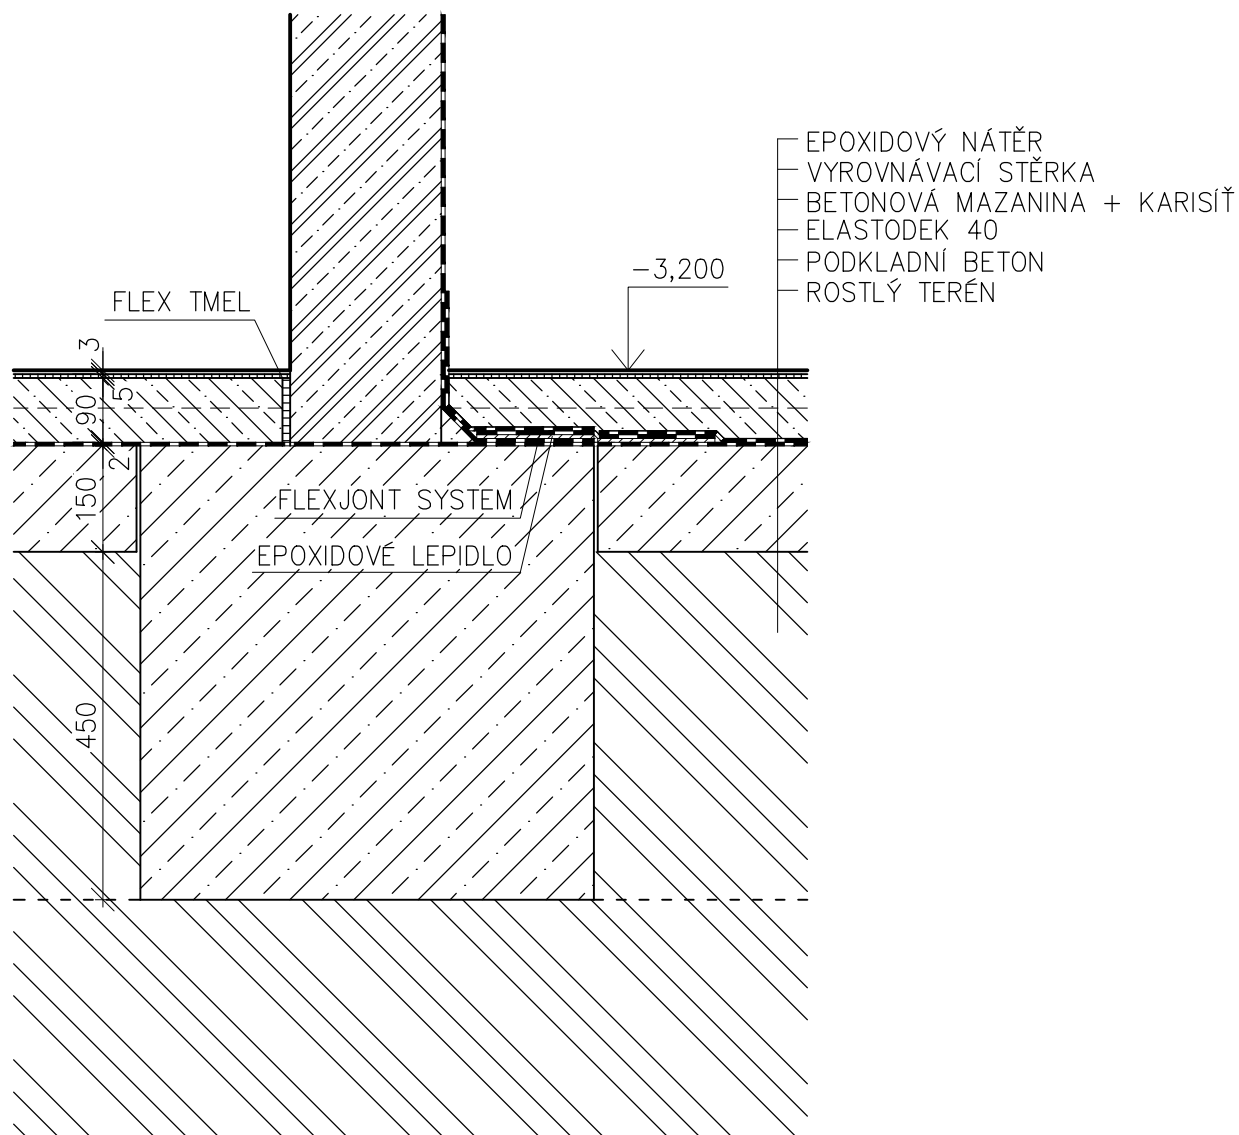

FLEXJOINT SYSTEM – HYDROIZOLAČNÍ FLEXIBILNÍ SYSTÉMOVÝ PÁS

VYPRACOVAL: Bc. JAKUB KLEMENT	KONTROLOVAL: Ing. ANNA LOUNKOVÁ, CSc.		ČVUT PRAHA FAKULTA STAVEBNÍ
KATEDRA KONSTRUKCÍ POZEMNÍCH STAVEB		DATUM	2016/2017
PŘEDMĚT: DIPLOMOVÁ PRÁCE		OBOR	C
NÁZEV AKCE: BYTOVÝ DŮM SE STOMATOLOGICKÝM CENTREM		SKUPINA	22
		MĚŘÍTKO	1:10
OBSAH: DET. G		Č. VÝKR.	1.27