
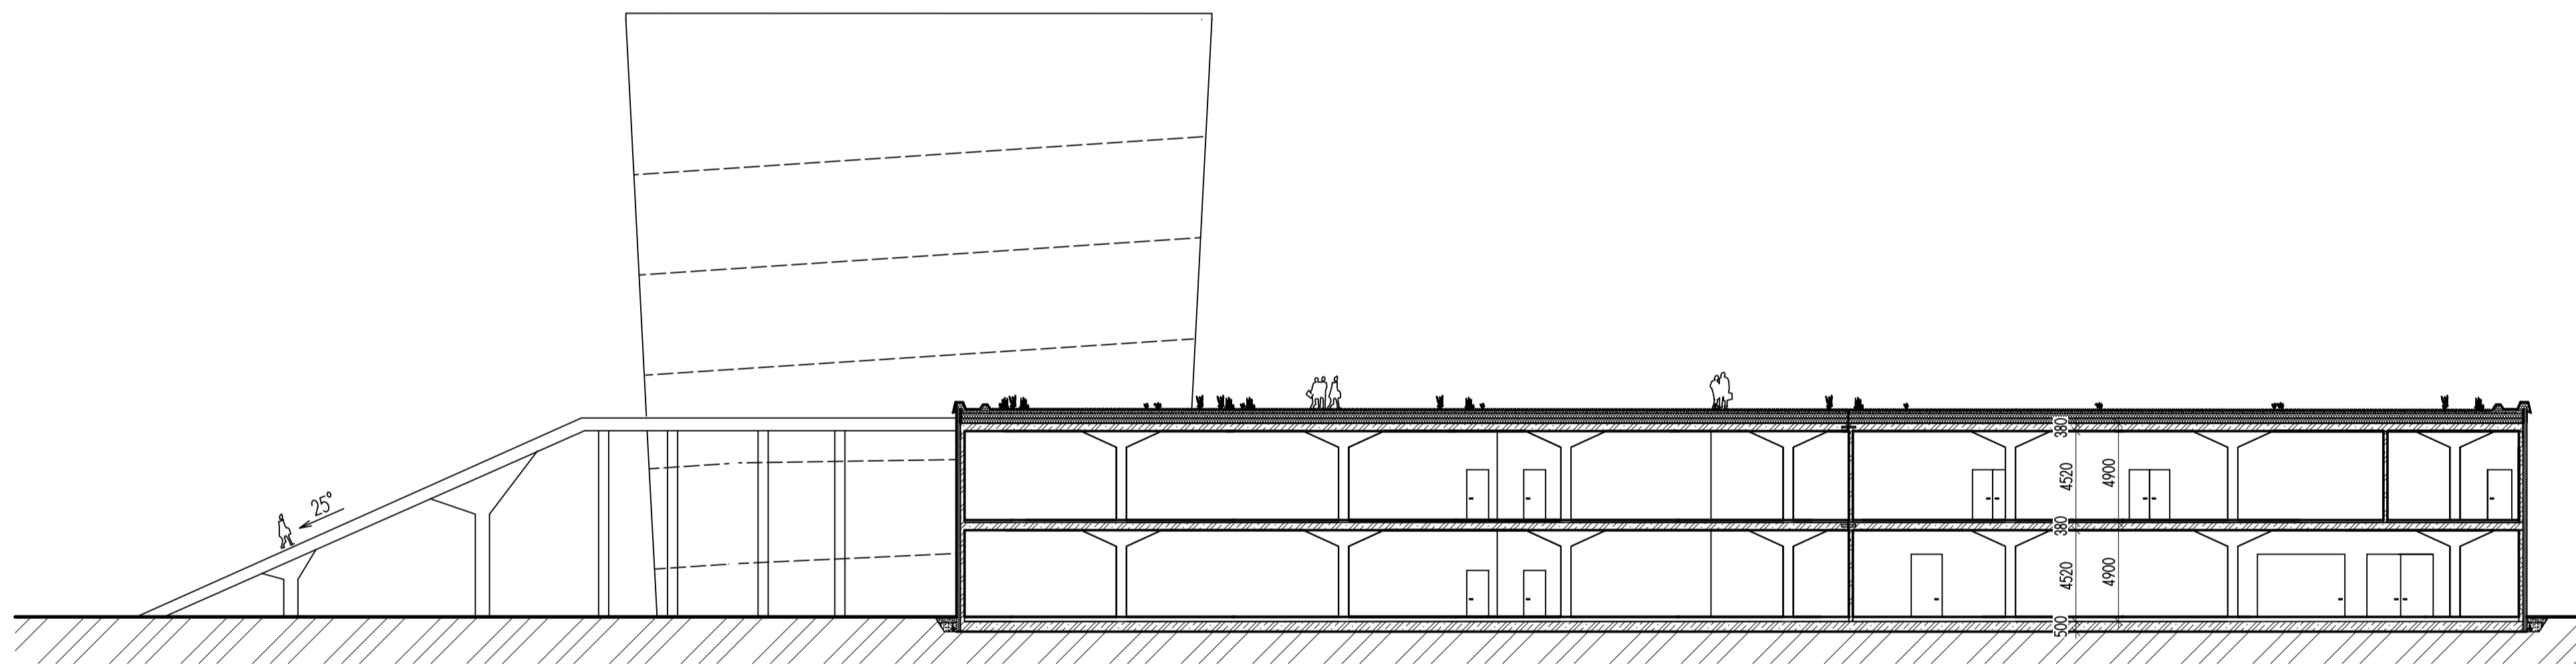


SCHÉMATICKÉ ŘEZY OBJEKTEM - STUDIE

M 1:250

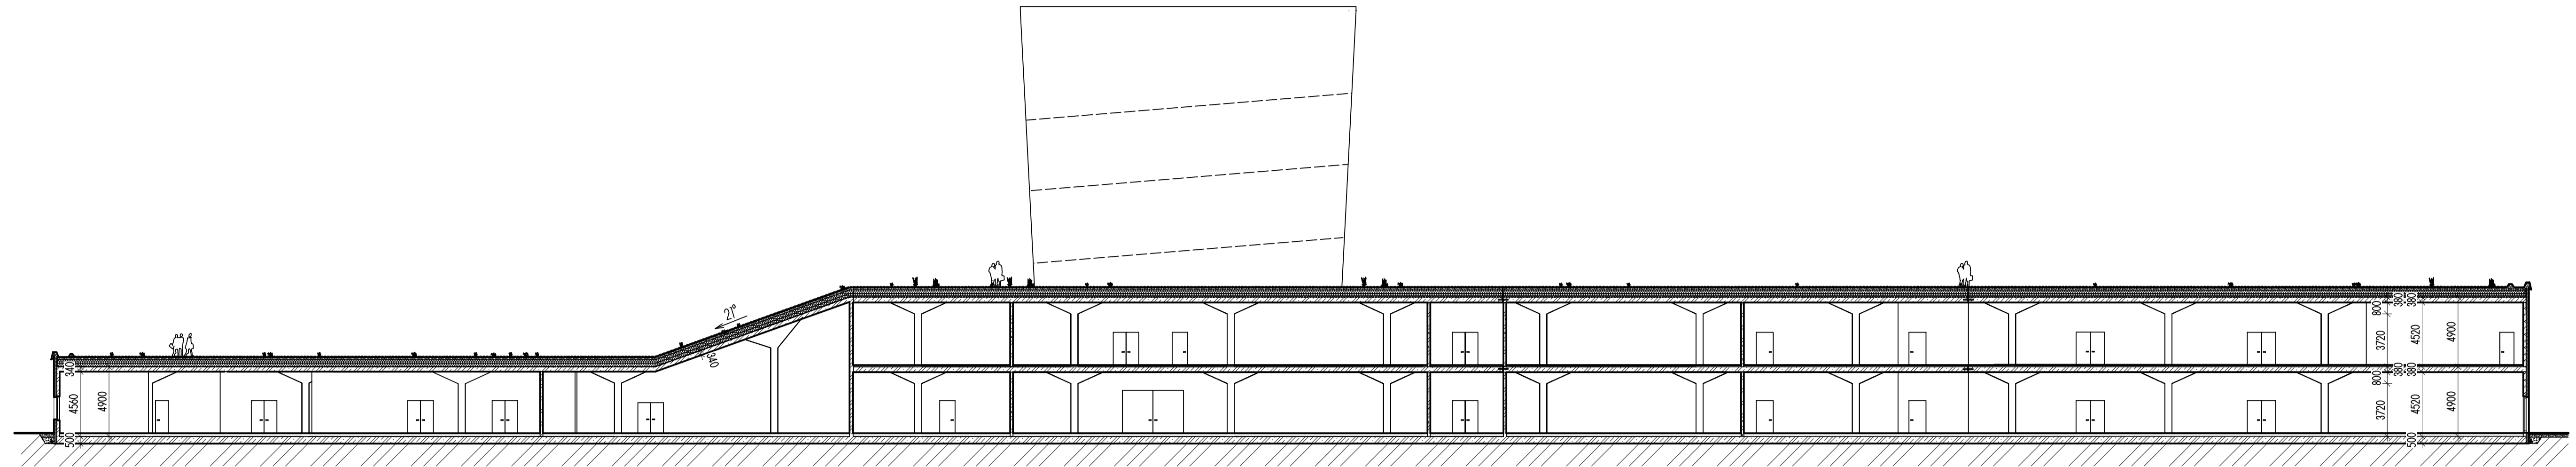

- ŽELEZOBETON
- OBODOVÉ ZDIVO/FASÁDNÍ PANELE
- PŘÍRČKY - NENOSNÉ ZDIVO V INTERIÉRU
- EPS TL. 200 mm
- MINERÁLNÍ VLNA TL. 200 mm
- ZEMINA VEGETAČNÍ STŘECHY
- ŠTĚRKOPÍSEK - PROPUSTNÉ ZEMINY
- ZEMINA PŮVODNÍ

VYPRACOVALA Bc. Klára Pečánová Diplomová práce	VEDOUČÍ PRÁCE doc. Ing. Jitka Vašková, CSc.	ČVUT v Praze Fakulta stavební 
Studie objektu		
SCHÉMATICKÉ ŘEZY OBJEKTEM STUDIE		Katedra k333
		příloha III měřítko 1:250 formát A1 rok 2017