SCHÉMATICKÝ PŮDORYS 1.NP - STUDIE

M 1:250

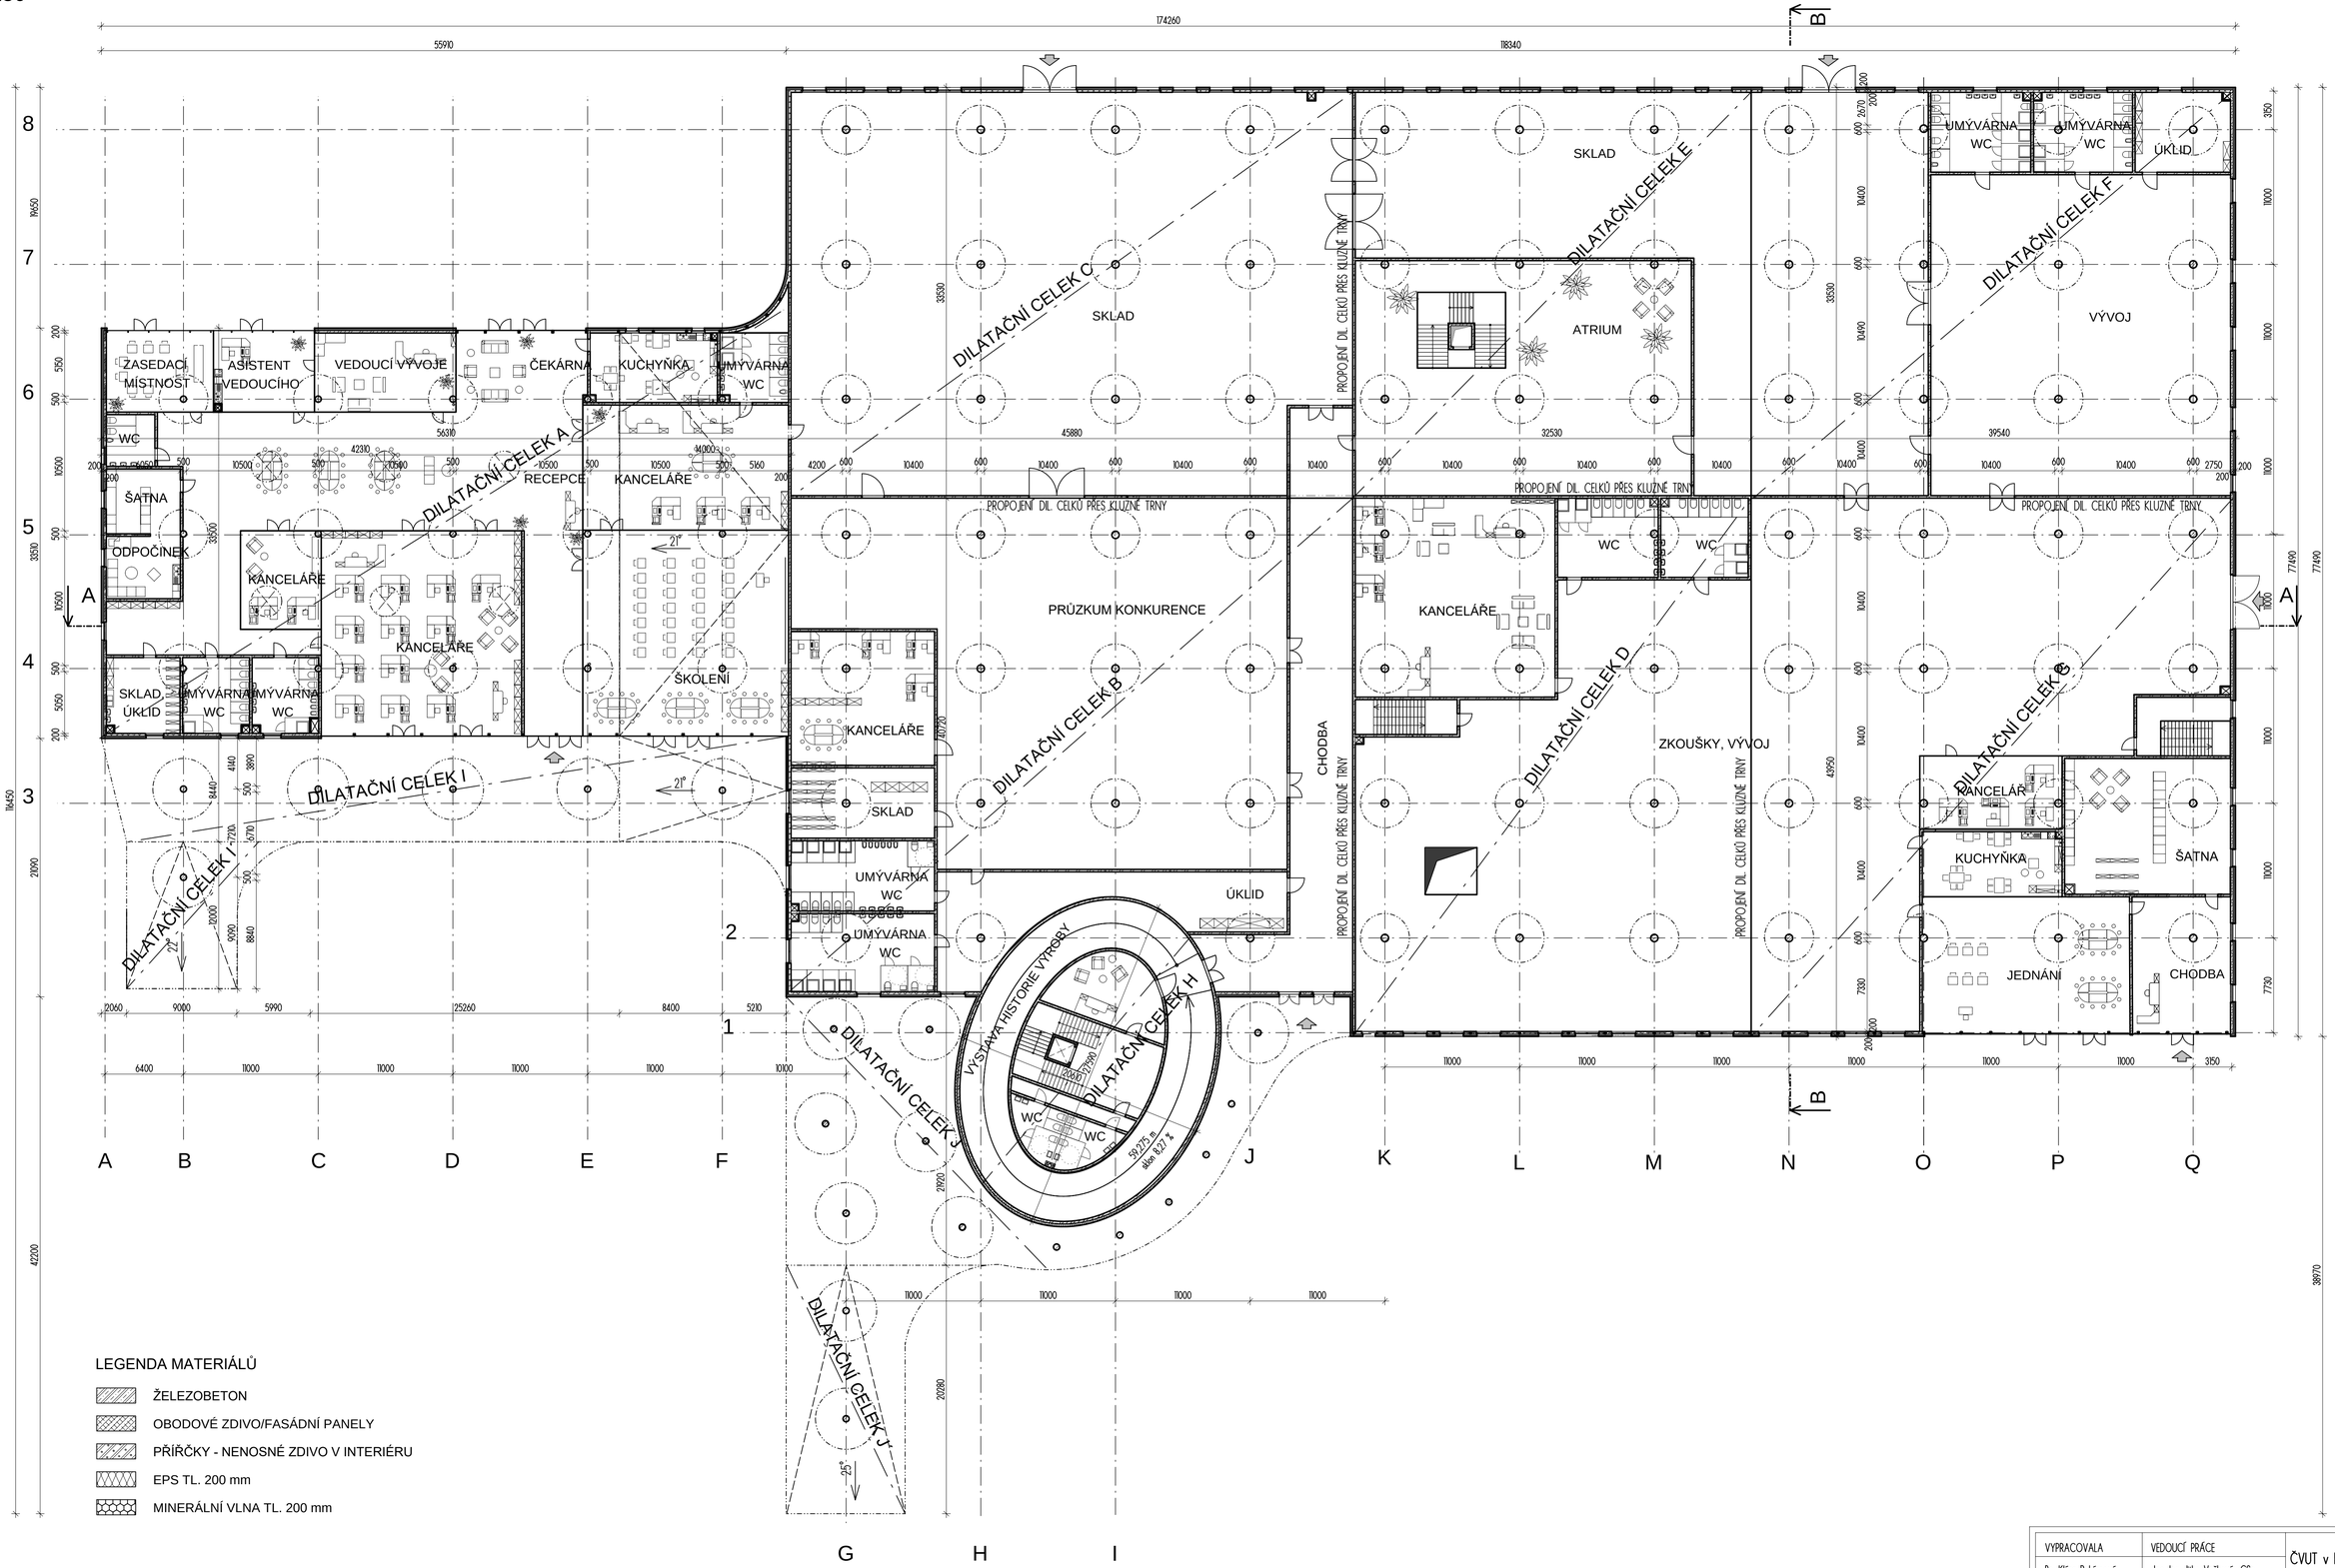

VYPRACOVALA	VEDOUCÍ PRÁCE	ČVUT v Praze Fakulta stavební	
Bc. Klára Pekárnová	doc. Ing. Jitka Vašková, CSc.		
Diplomová práce			
Studie objektu		Katedra k133	příloha: I
SCHÉMATICKÝ PŮDORYS 1.NP - STUDIE			měřítko: 1:250
			formát: A1
			rok: 2017