


ÚZEMNÍ PLÁN NUČIC - doplňující průzkumy a rozbory

použito jako podklad pro zpracování Přílohy č. 2 Zadání ÚP Nučic

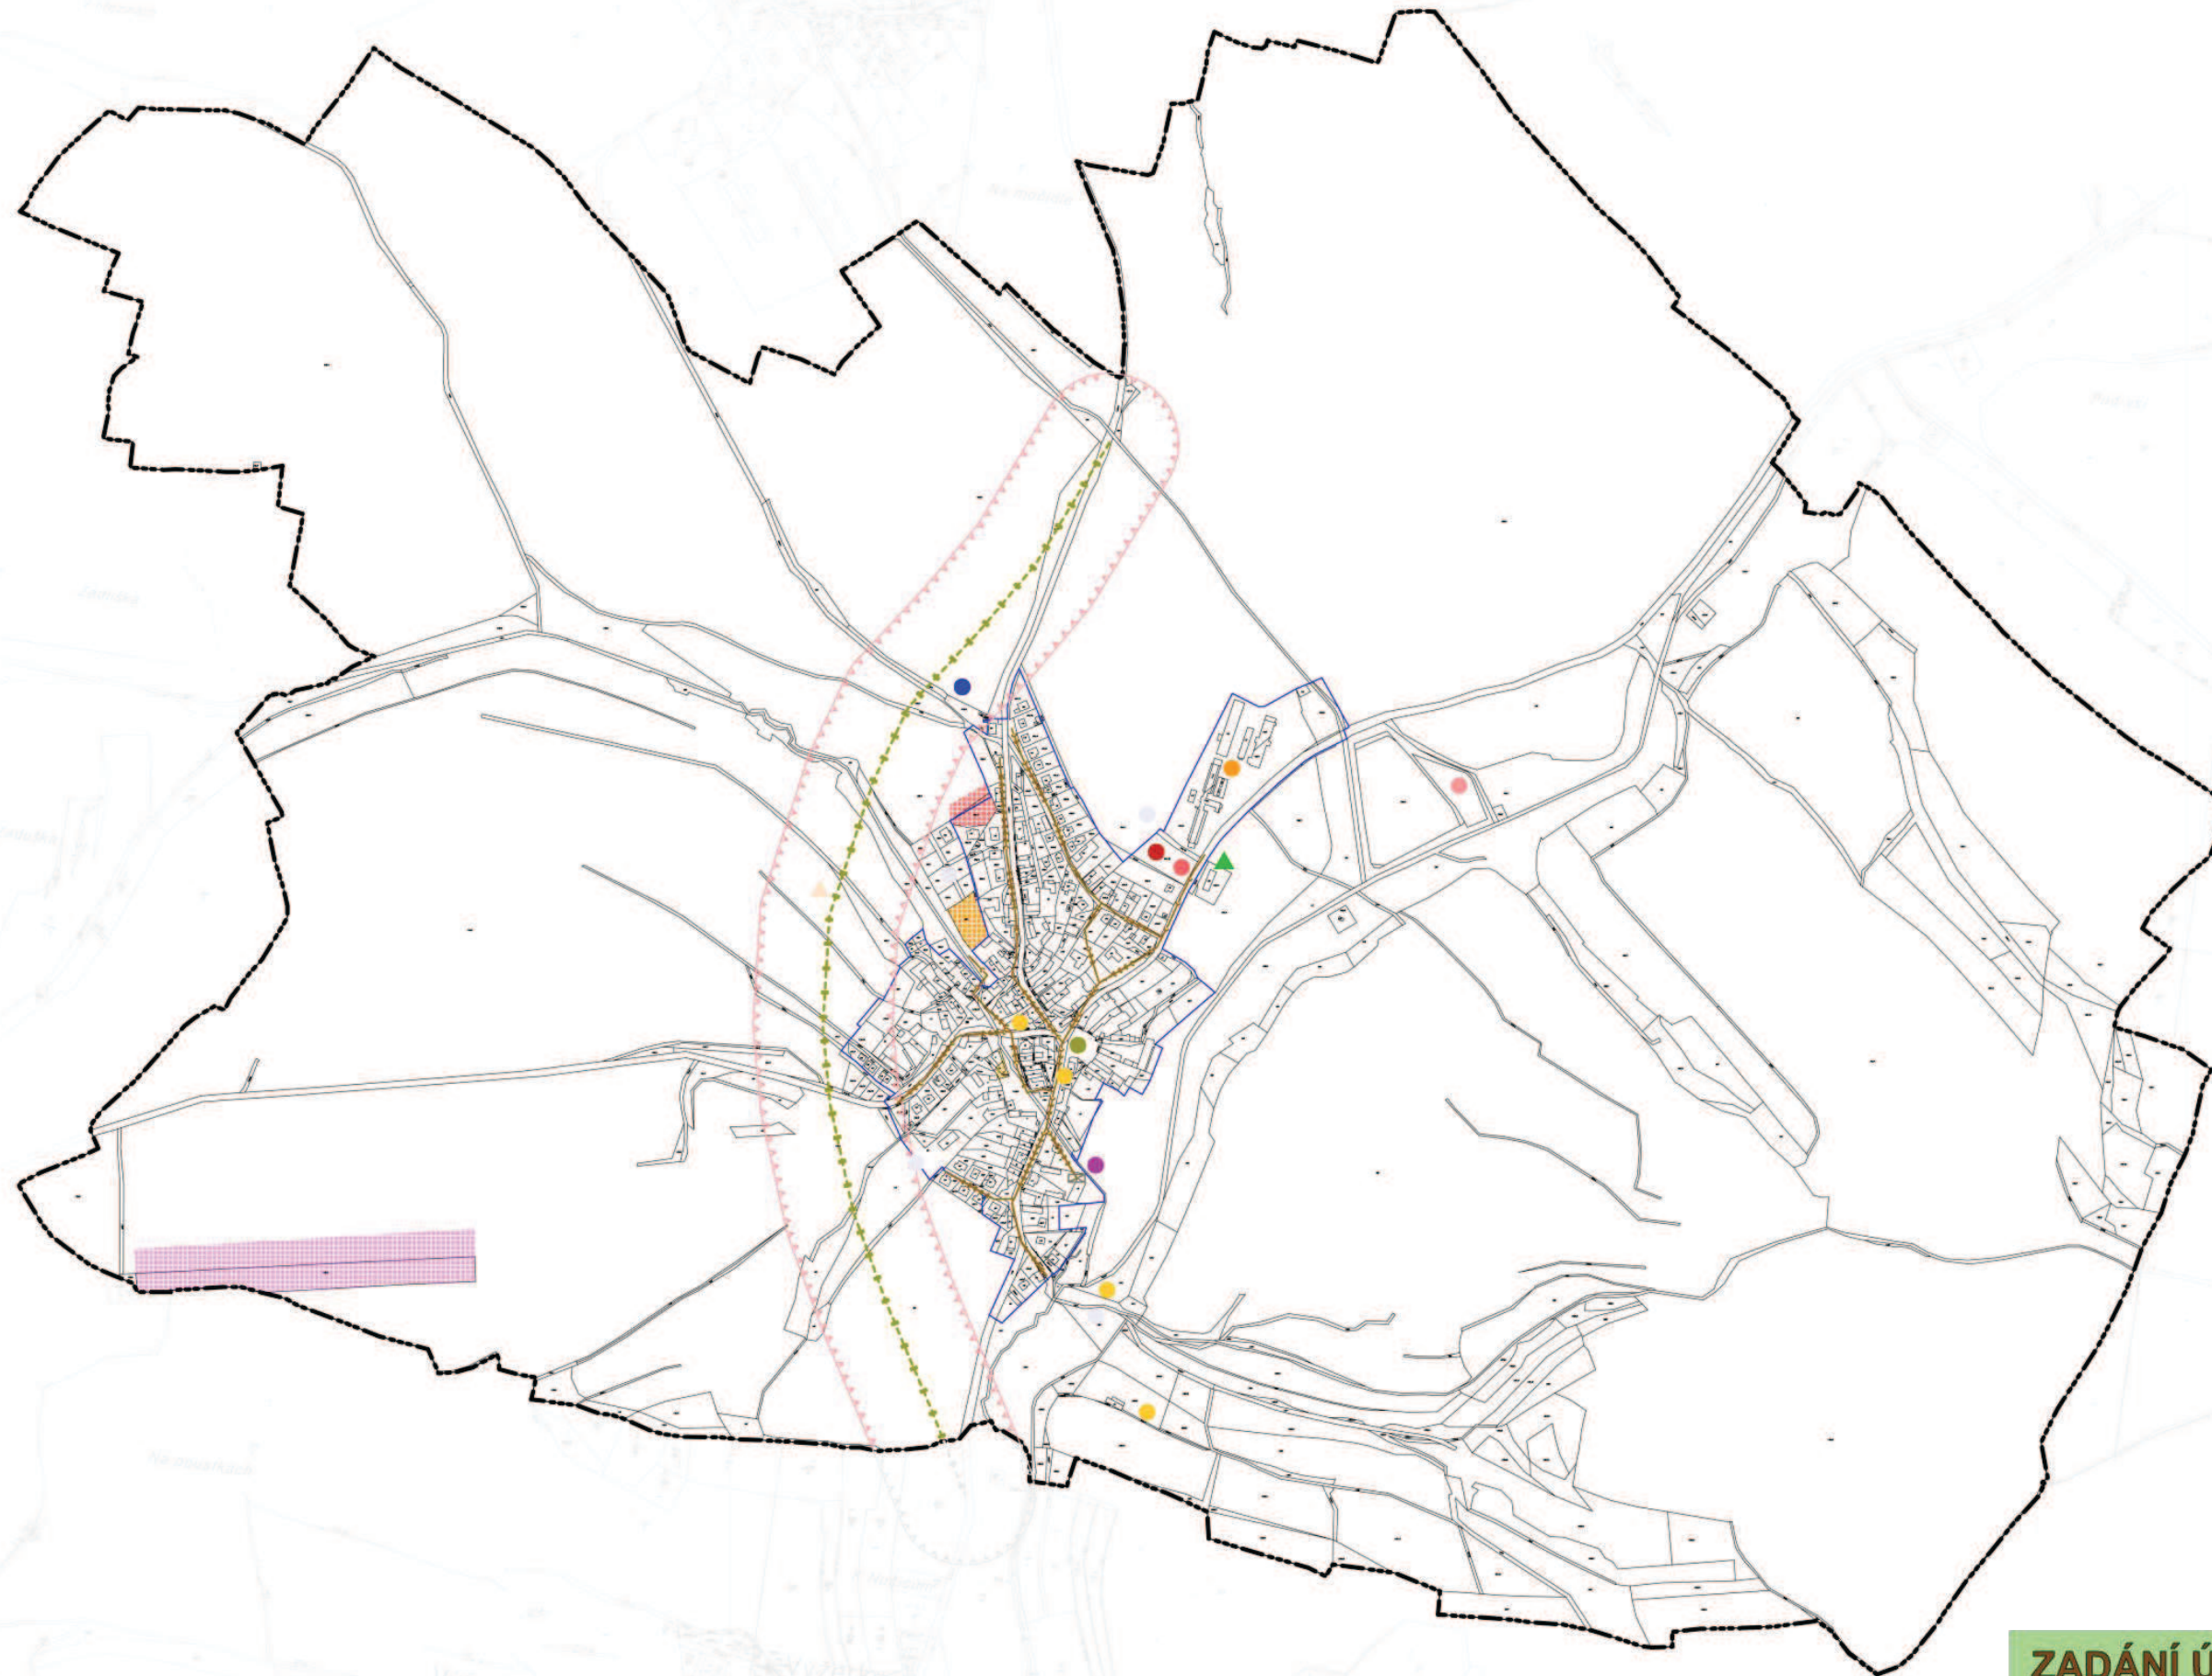

LEGENDA

- HRANICE ŘEŠENÉHO ÚZEMÍ
- HRANICE INTRAVILÁNU
- DATA MAPY KN – PRÁVNÍ STAV K 5/2014

ZÁMĚRY - PŘEVZATÉ Z NADŘAZENÉ DOKUMENTACE

- SILNICE II. TŘÍDY (ŽR Sředočeského kraje)
- SPLAŠKOVÁ KANALIZACE (ÚAP Sředočeského kraje)
- ČISTÍRNA ODPADNÍCH VOD (ÚAP Sředočeského kraje)

ZÁMĚRY - NÁVRHY NA ÚP SCHVÁLENÉ ZASTUPITELSTVEM OBCE

- POZEMKY P.Č. 265/4 A 265/1 ORNÁ PŮDA -> REKREACE BEZ STAVEB PRO RODINNOU REKREACI A BEZ RD
- POZEMEK P.Č. 52/1 OVOCNÝ SAD -> BYDLENÍ
- POZEMKY P.Č. 1173/13 A 77 OSTATNÍ PLOCHA A ZAHŘADÁ -> BYDLENÍ
- POZEMKY P.Č. 170/4 A 170/1 TRVALÝ TRÁVNÍ POROST A ORNÁ PŮDA -> LETIŠTĚ

ZÁMĚRY - PODNĚTY OBCE NA POŘÍZENÍ ÚP

- PROVĚRIT UMÍSTĚNÍ PLOCHY PRO VODOJEM
- PROVĚRIT ÚZEMNÍ ROZVOJ PRO BYDLENÍ
- PROVĚRIT UMÍSTĚNÍ PLOCHY PRO ČOV
- PROVĚRIT MOŽNOST ROZŠÍŘENÍ O SOCIÁLNÍ ZÁZEMÍ A SKLAD
- PROVĚRIT MOŽNOST UMÍSTĚNÍ PLOCHY PRO SBĚRNÝ DVŮR
- PROVĚRIT MOŽNOST UMÍSTĚNÍ PLOCHY ODDAVNÉHO PARKOVIŠTĚ
- ZKOUŠIT ŽIVOČIŠNÉ VÝROBY
- VYMEZIT PLOCHY VEŘEJNÉ ZELENE V ZASTAVĚNÉM ÚZEMÍ OBCE
- PROVĚRIT VYMEZENÍ PLOCH JAKO OBČANSKOU VYBAVENOST
- PROVĚRIT VYMEZENÍ PLOCHY PRO SUCHÝ POLDR

PROBLÉMY - PŘEVZATÉ Z NADŘAZENÉ DOKUMENTACE

- URBANISTICKÉ ZÁVADY
- STŘETY ZÁMĚRŮ NA PŘEVENÍ ZMĚN V ÚZEMÍ S LIMITY VYUŽITÍ ÚZEMÍ

Příloha č. 2



ZADÁNÍ ÚZEMNÍHO PLÁNU NUČIC

VYMEZENÍ ZÁMĚRŮ A PROBLÉMŮ V ÚZEMÍ OBCE NUČICE