


# Vzorový příčný řez - Ještědská

## M 1:50

MO2 11/8/50

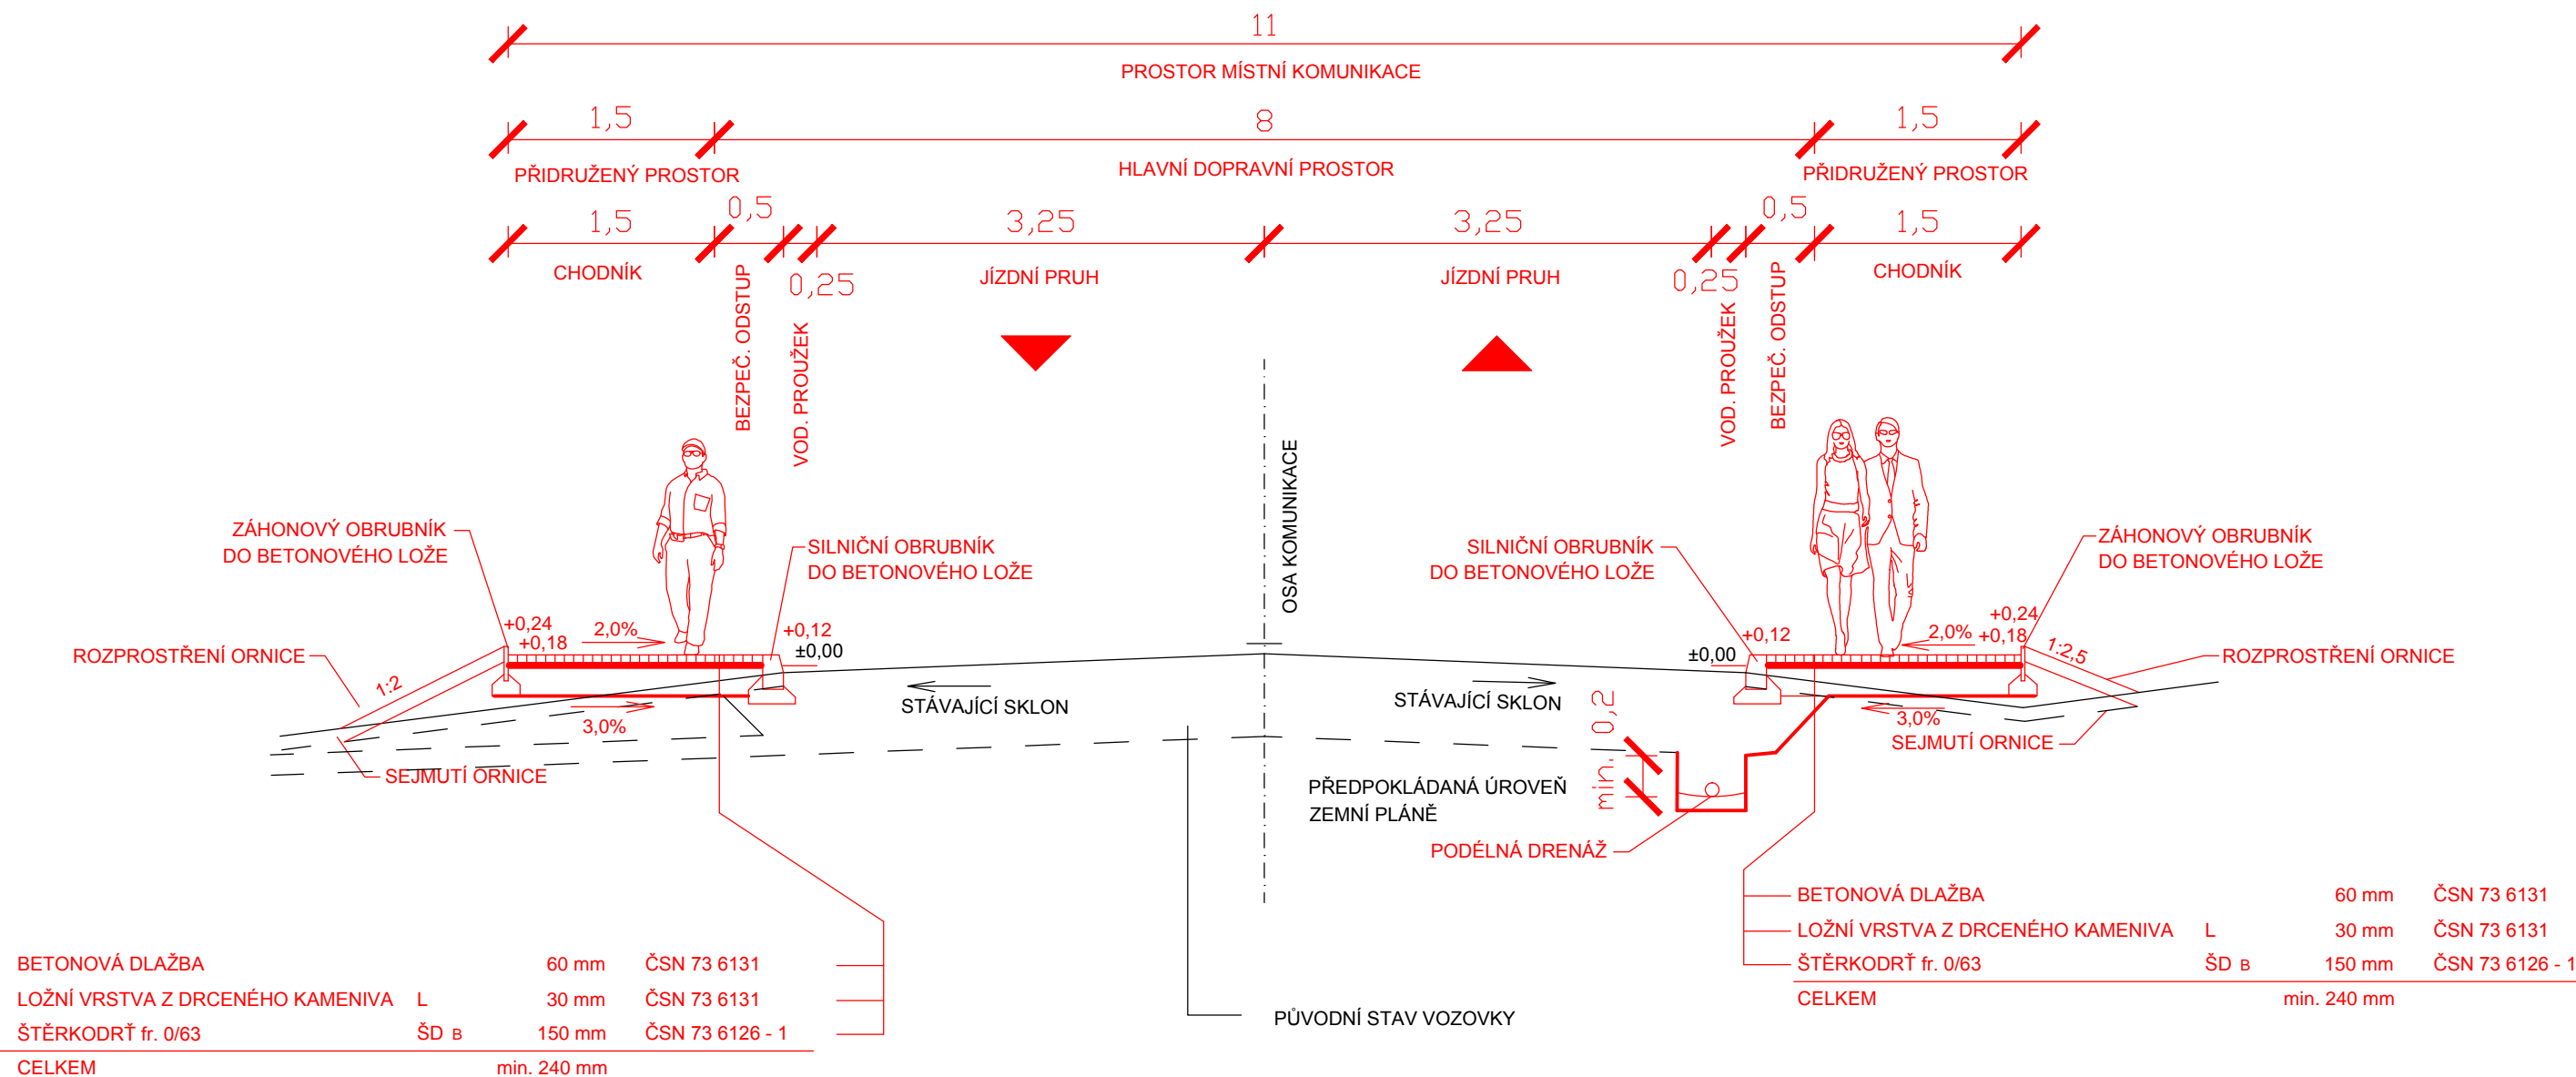

Odvodnění u pravé paty násypu bude vyřešeno v dalších stupních projektové dokumentace.

Navržená drenáž se provede v závislosti na stávajícím odvodňovacím zařízení, popř. na technických možnostech.

OBOR	KATEDRA	JMÉNO STUDENTA	Fakulta stavební	
Konstrukce a dopravní stavby	K 136 - Katedra silničních staveb	Bc. Helena Bulířová	ČVUT	
ROČNÍK	VYUČUJÍCÍ		FORMÁT	2 x A4
2.	Doc. Ing. L. Vébr, CSc.		MĚŘÍTKO	1 : 50
AKCE :	Diplomová práce		DATUM	14. 5. 2017
TÉMA :	Studie dopravy - Rychnov u Jablonce nad Nisou		Č. VÝKR.	
OBSAH :	Vzorový příčný řez - Ještědská		3.1.2	