


# Vzorový příčný řez - Nová

## M 1:50

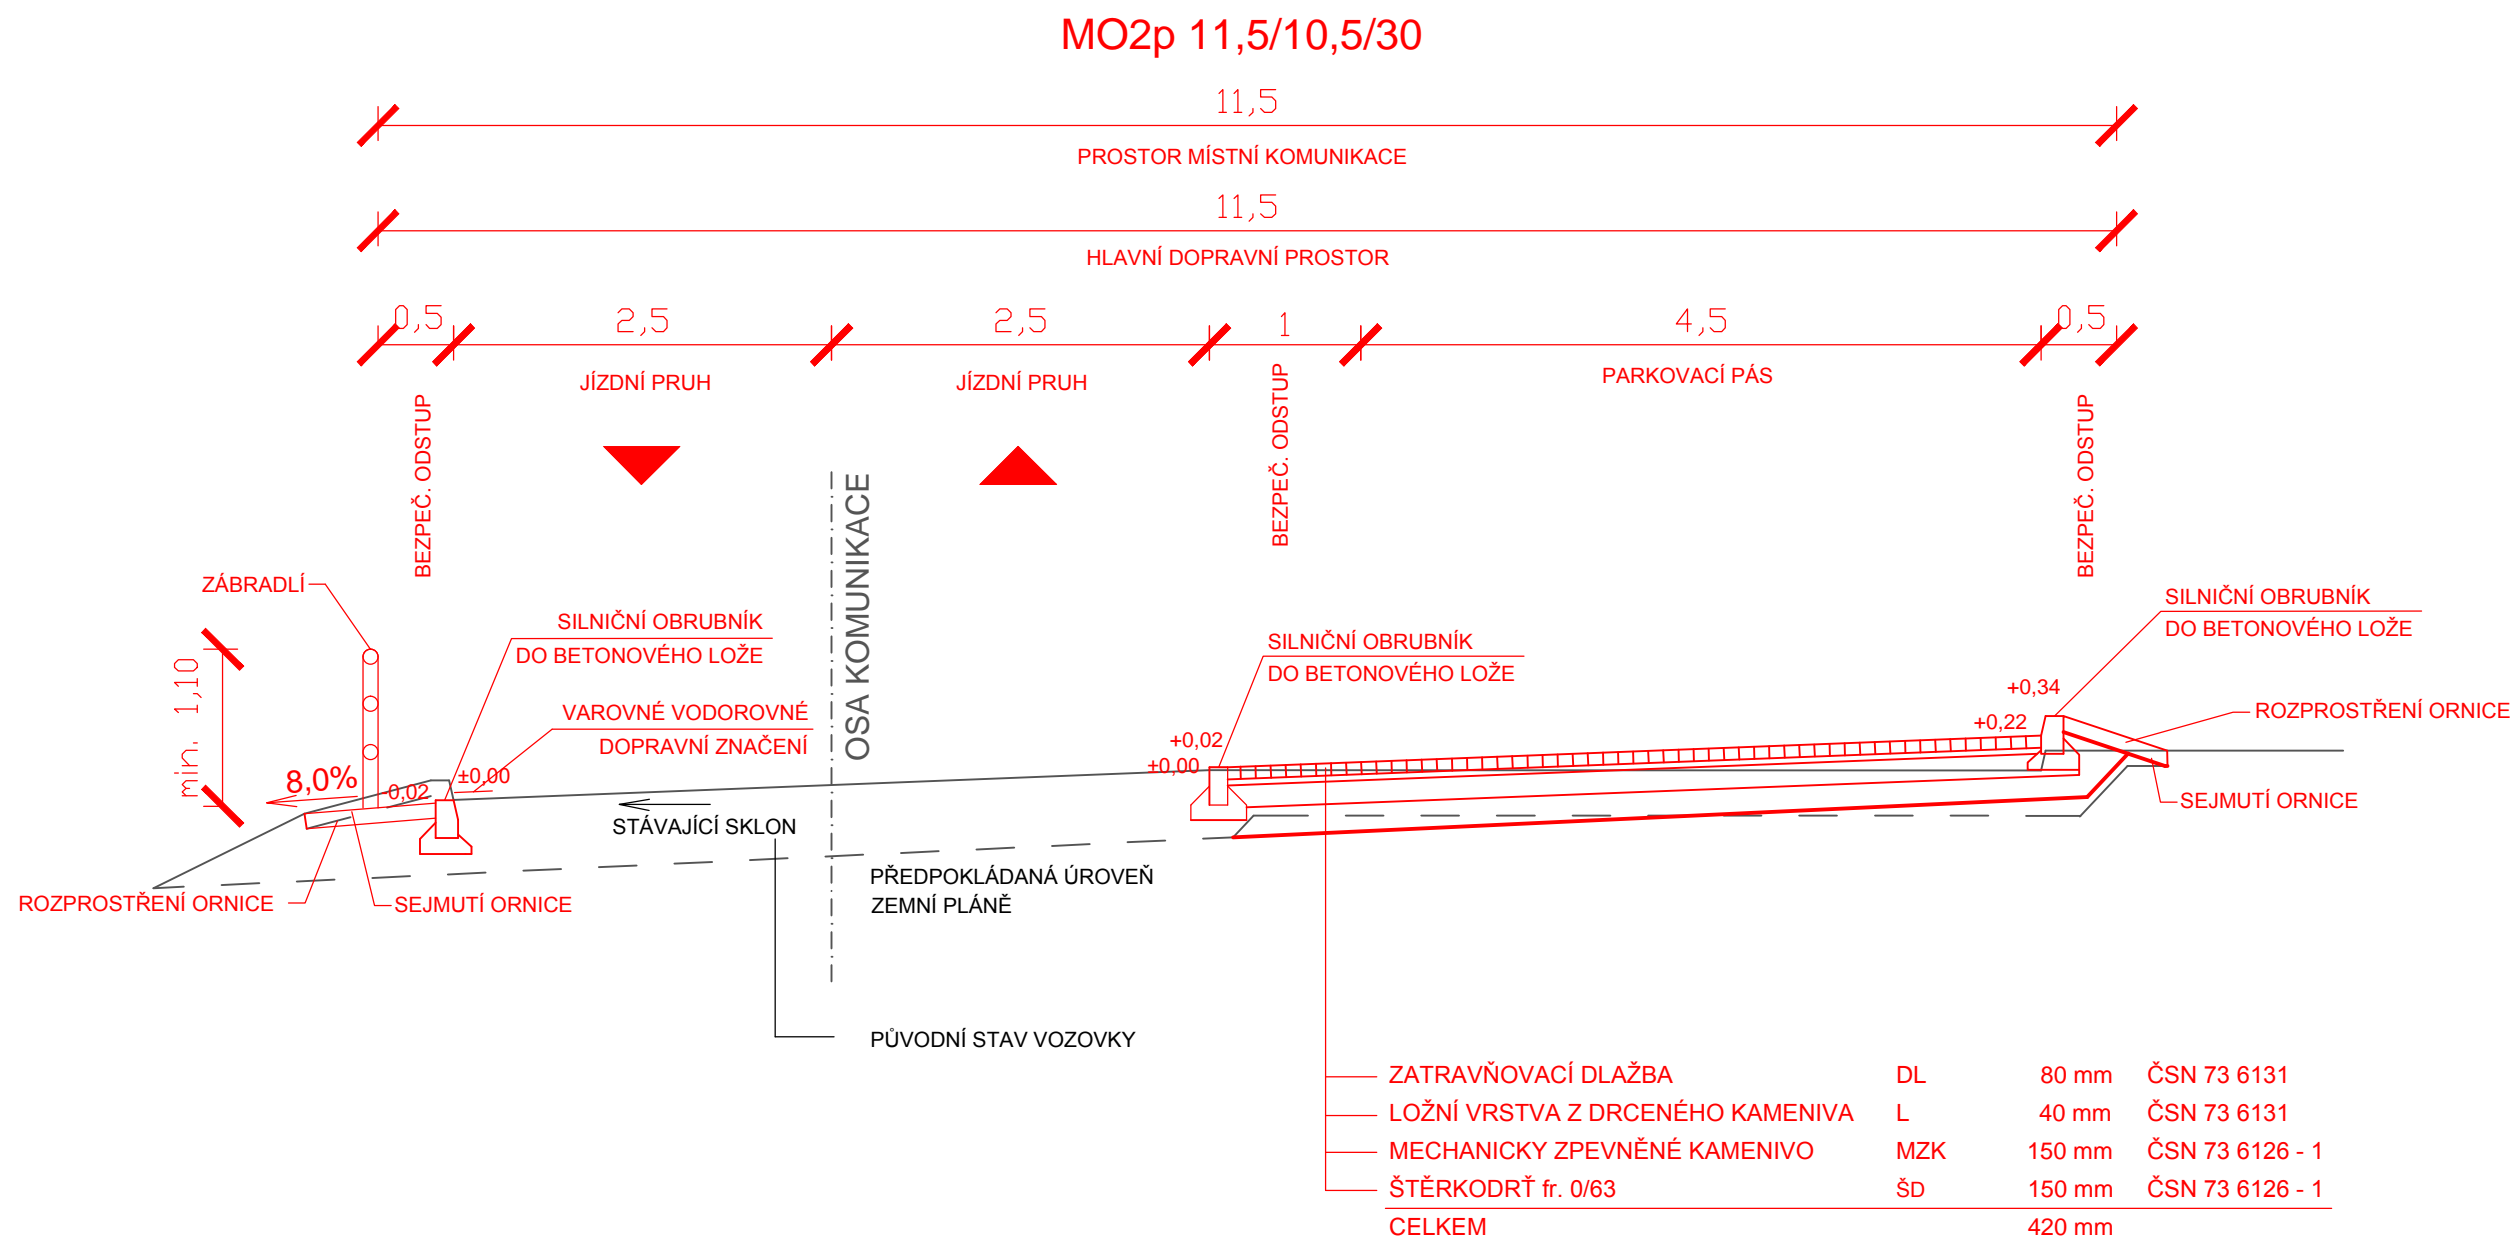

OBOR	KATEDRA	JMÉNO STUDENTA	Fakulta stavební <b>ČVUT</b>	
Konstrukce a dopravní stavby	K 136 - Katedra silničních staveb	Bc. Helena Bulířová		
ROČNÍK	VYUČUJÍCÍ		FORMÁT	2 x A4
2.	Doc. Ing. L. Vébr, CSc.		MĚŘÍTKO	1 : 50
AKCE :	Diplomová práce		DATUM	14. 5. 2017
TÉMA :	Studie dopravy - Rychnov u Jablonce nad Nisou		Č. VÝKR.	
OBSAH :	Vzorový příčný řez - Nová		<b>3.4.2</b>	