



Vzorový příčný řez - Husova

M 1:50

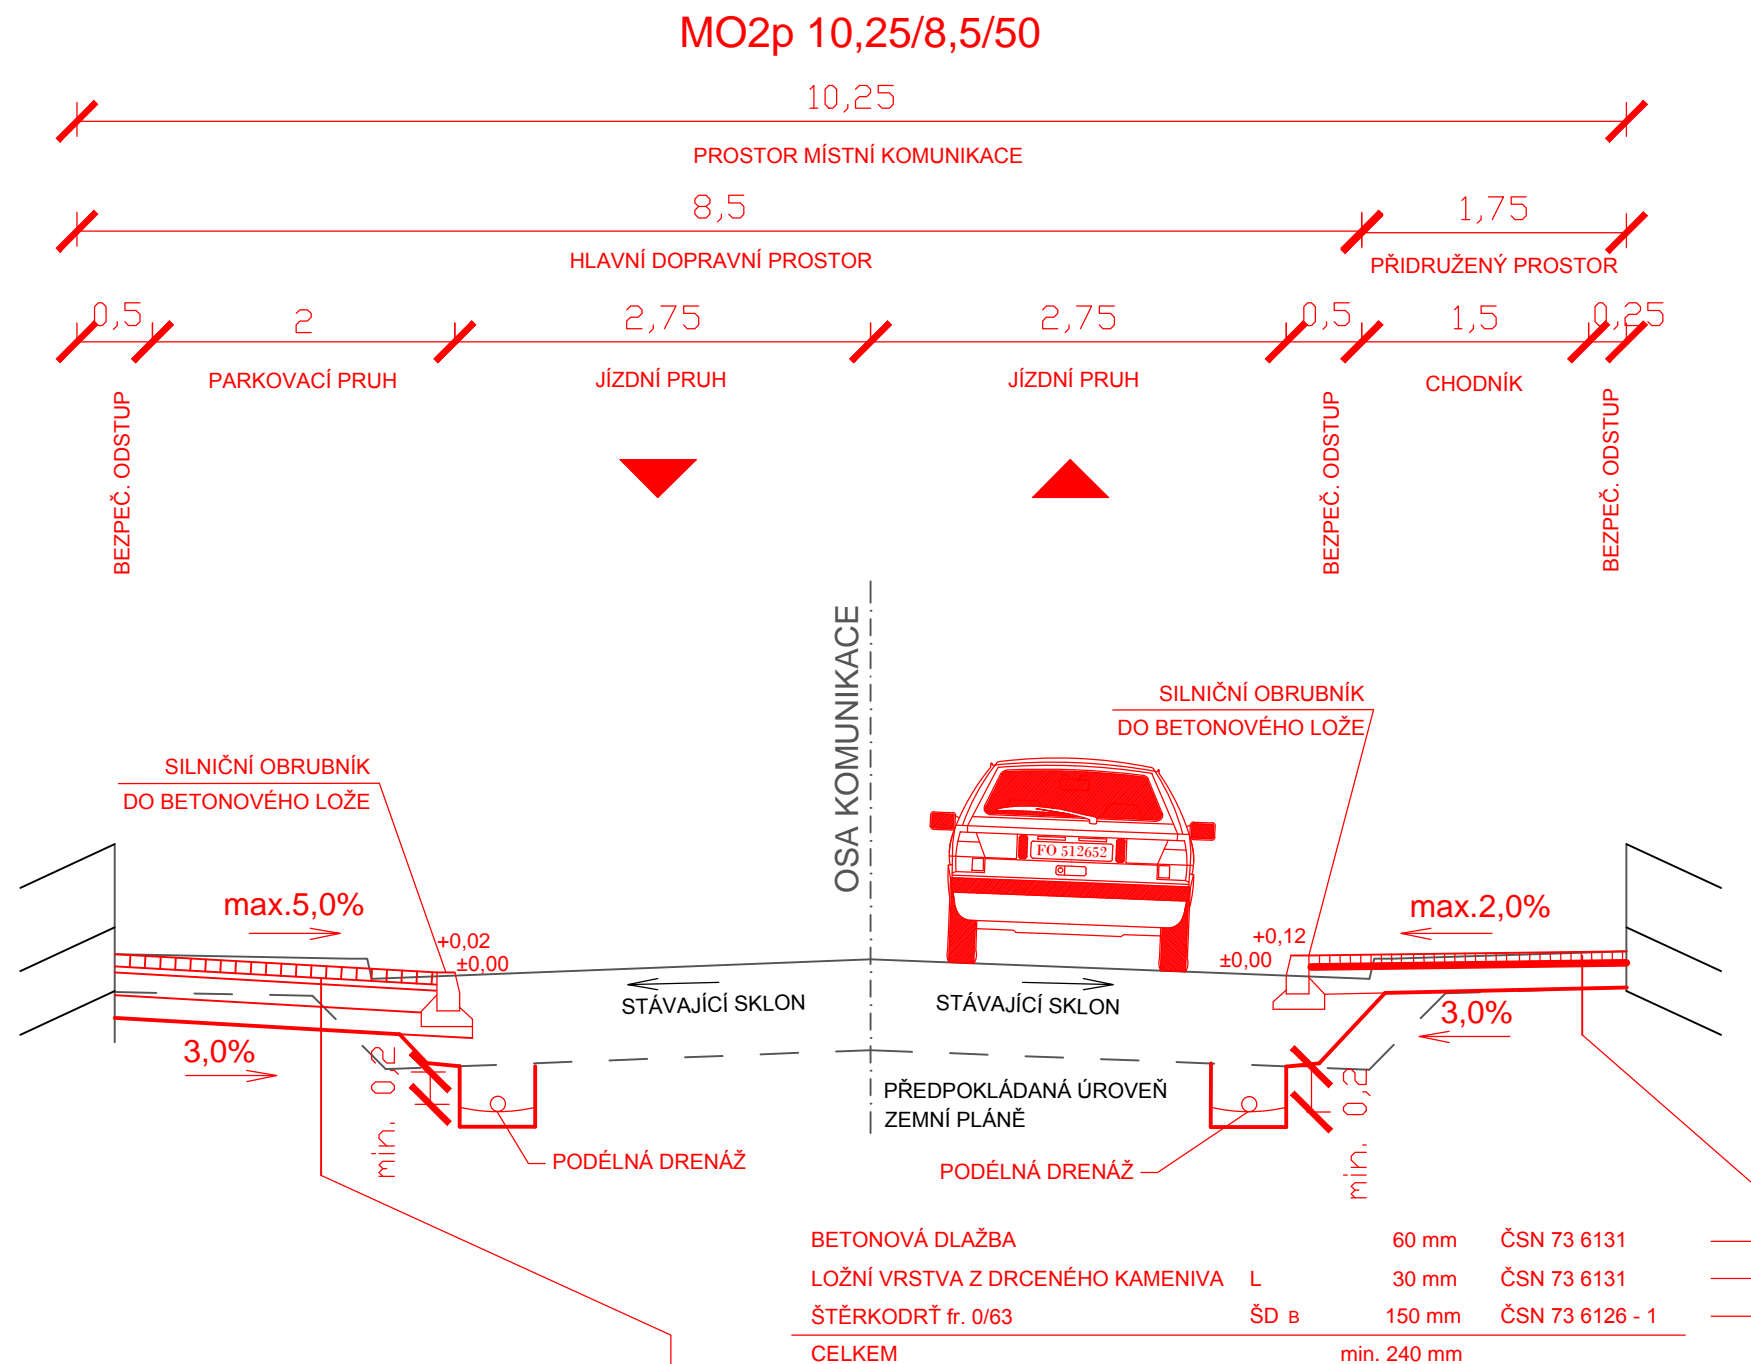

KAMENNÁ DLAŽBA	DL	80 mm	ČSN 73 6131
LOŽNÍ VRSTVA Z DRCENÉHO KAMENIVA	L	40 mm	ČSN 73 6131
MECHANICKY ZPEVNĚNÉ KAMENIVO	MZK	150 mm	ČSN 73 6126 - 1
ŠTĚRKODRŤ fr. 0/63	ŠD B	150 mm	ČSN 73 6126 - 1
CELKEM		420 mm	

Navržená drenáž se provede v závislosti na stávajícím odvodňovacím zařízení, popř. na technických možnostech.

OBOR	KATEDRA	JMÉNO STUDENTA	Fakulta stavební ČVUT 	
Konstrukce a dopravní stavby	K 136 - Katedra silničních staveb	Bc. Helena Bulířová		
ROČNÍK	VYUČUJÍCÍ			
2.	Doc. Ing. L. Vébr, CSc.		FORMÁT	2 x A4
AKCE : Studie dopravy - Rychnov u Jablonce nad Nisou			MĚŘÍTKO	1 : 50
			DATUM	14. 5. 2017
OBSAH : Vzorový příčný řez - Husova			Č. VÝKR.	
			3.5.2	