



km 0,750000 koleje 1

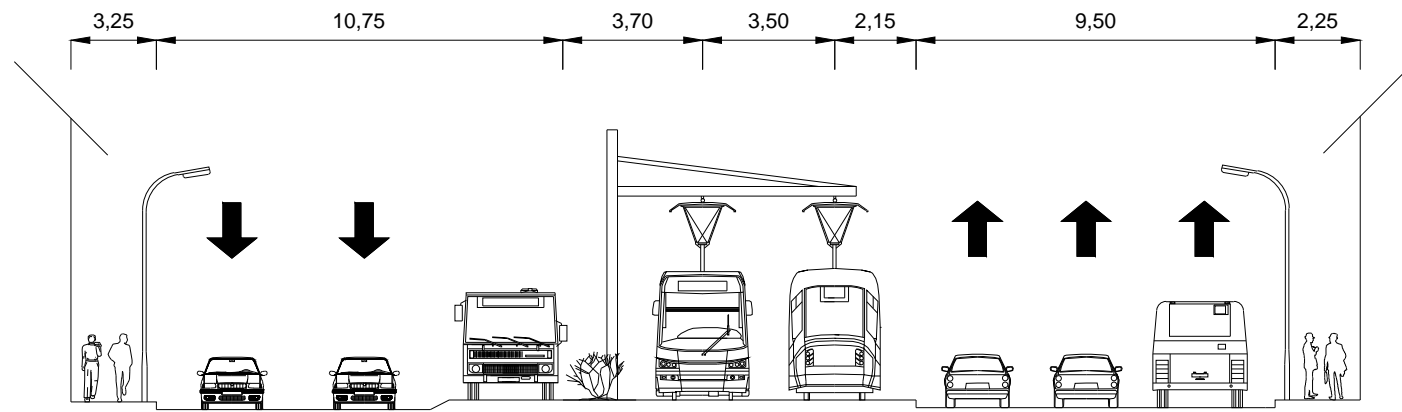


km 1,220000 koleje 1

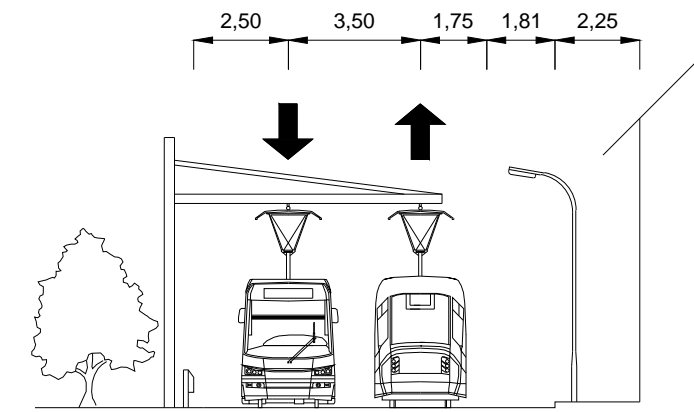


km 0,820000 koleje 1




km 1,500000 koleje 1

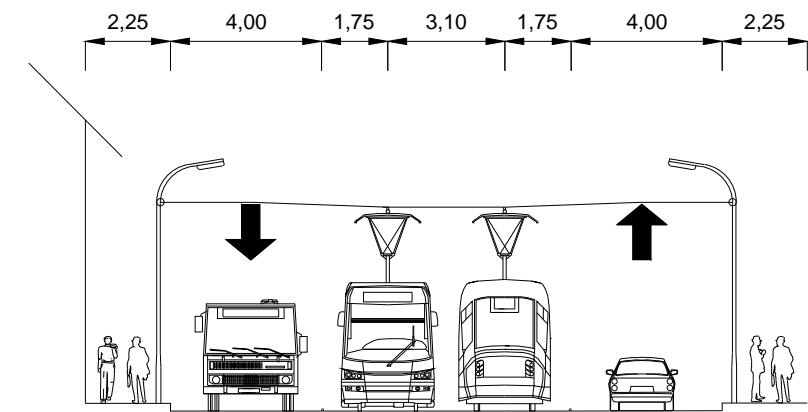

km 1,020000 koleje 1

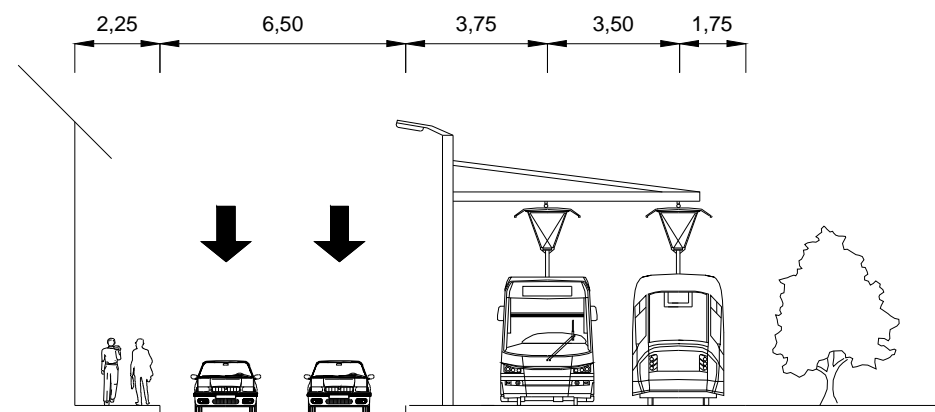

km 1,650000 koleje 2

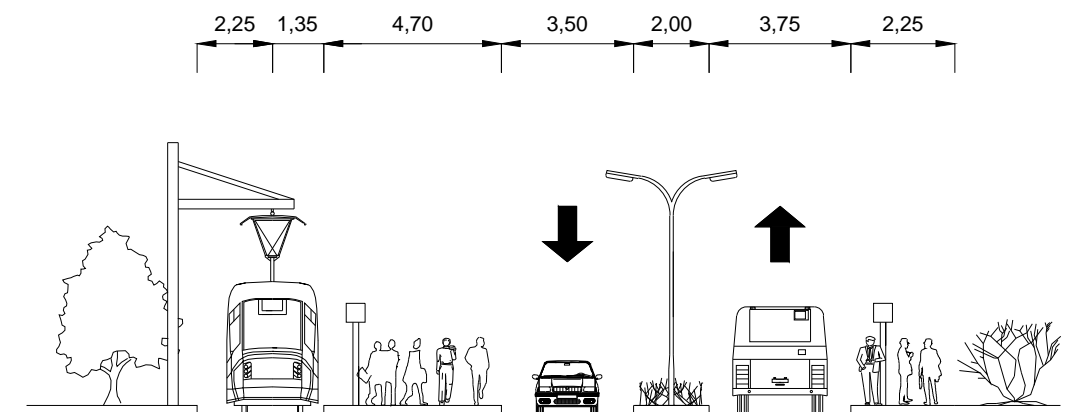

VEDOUČÍ DP Ing. Miroslav Penc, Ph.D. Ing. Martin Jacura, Ph.D.	VYPRACOVAL Bc. Martin Černý	Fakulta dopravní ČVUT v Praze Ústav dopravních systémů K612	
NÁZEV DIPLOMOVÉ PRÁCE Studie odbočení tramvajové trati Modřany - Komořany		FORMÁT A3	
		DATUM květen 2017	
		STUDIJNÍ PROGRAM N 3710 - DS	
		AK. ROK 2016 / 2017	
NÁZEV PŘÍLOHY Návrh příčného uspořádání uličního prostoru varianty 1 - osa		MĚŘÍTKO M 1 : 200	ČÍSLO PŘÍLOHY 3.1