



PRACOVNÍ PODÉLNÝ ŘEZ VARIANTY 1 - OSA; kolej 1

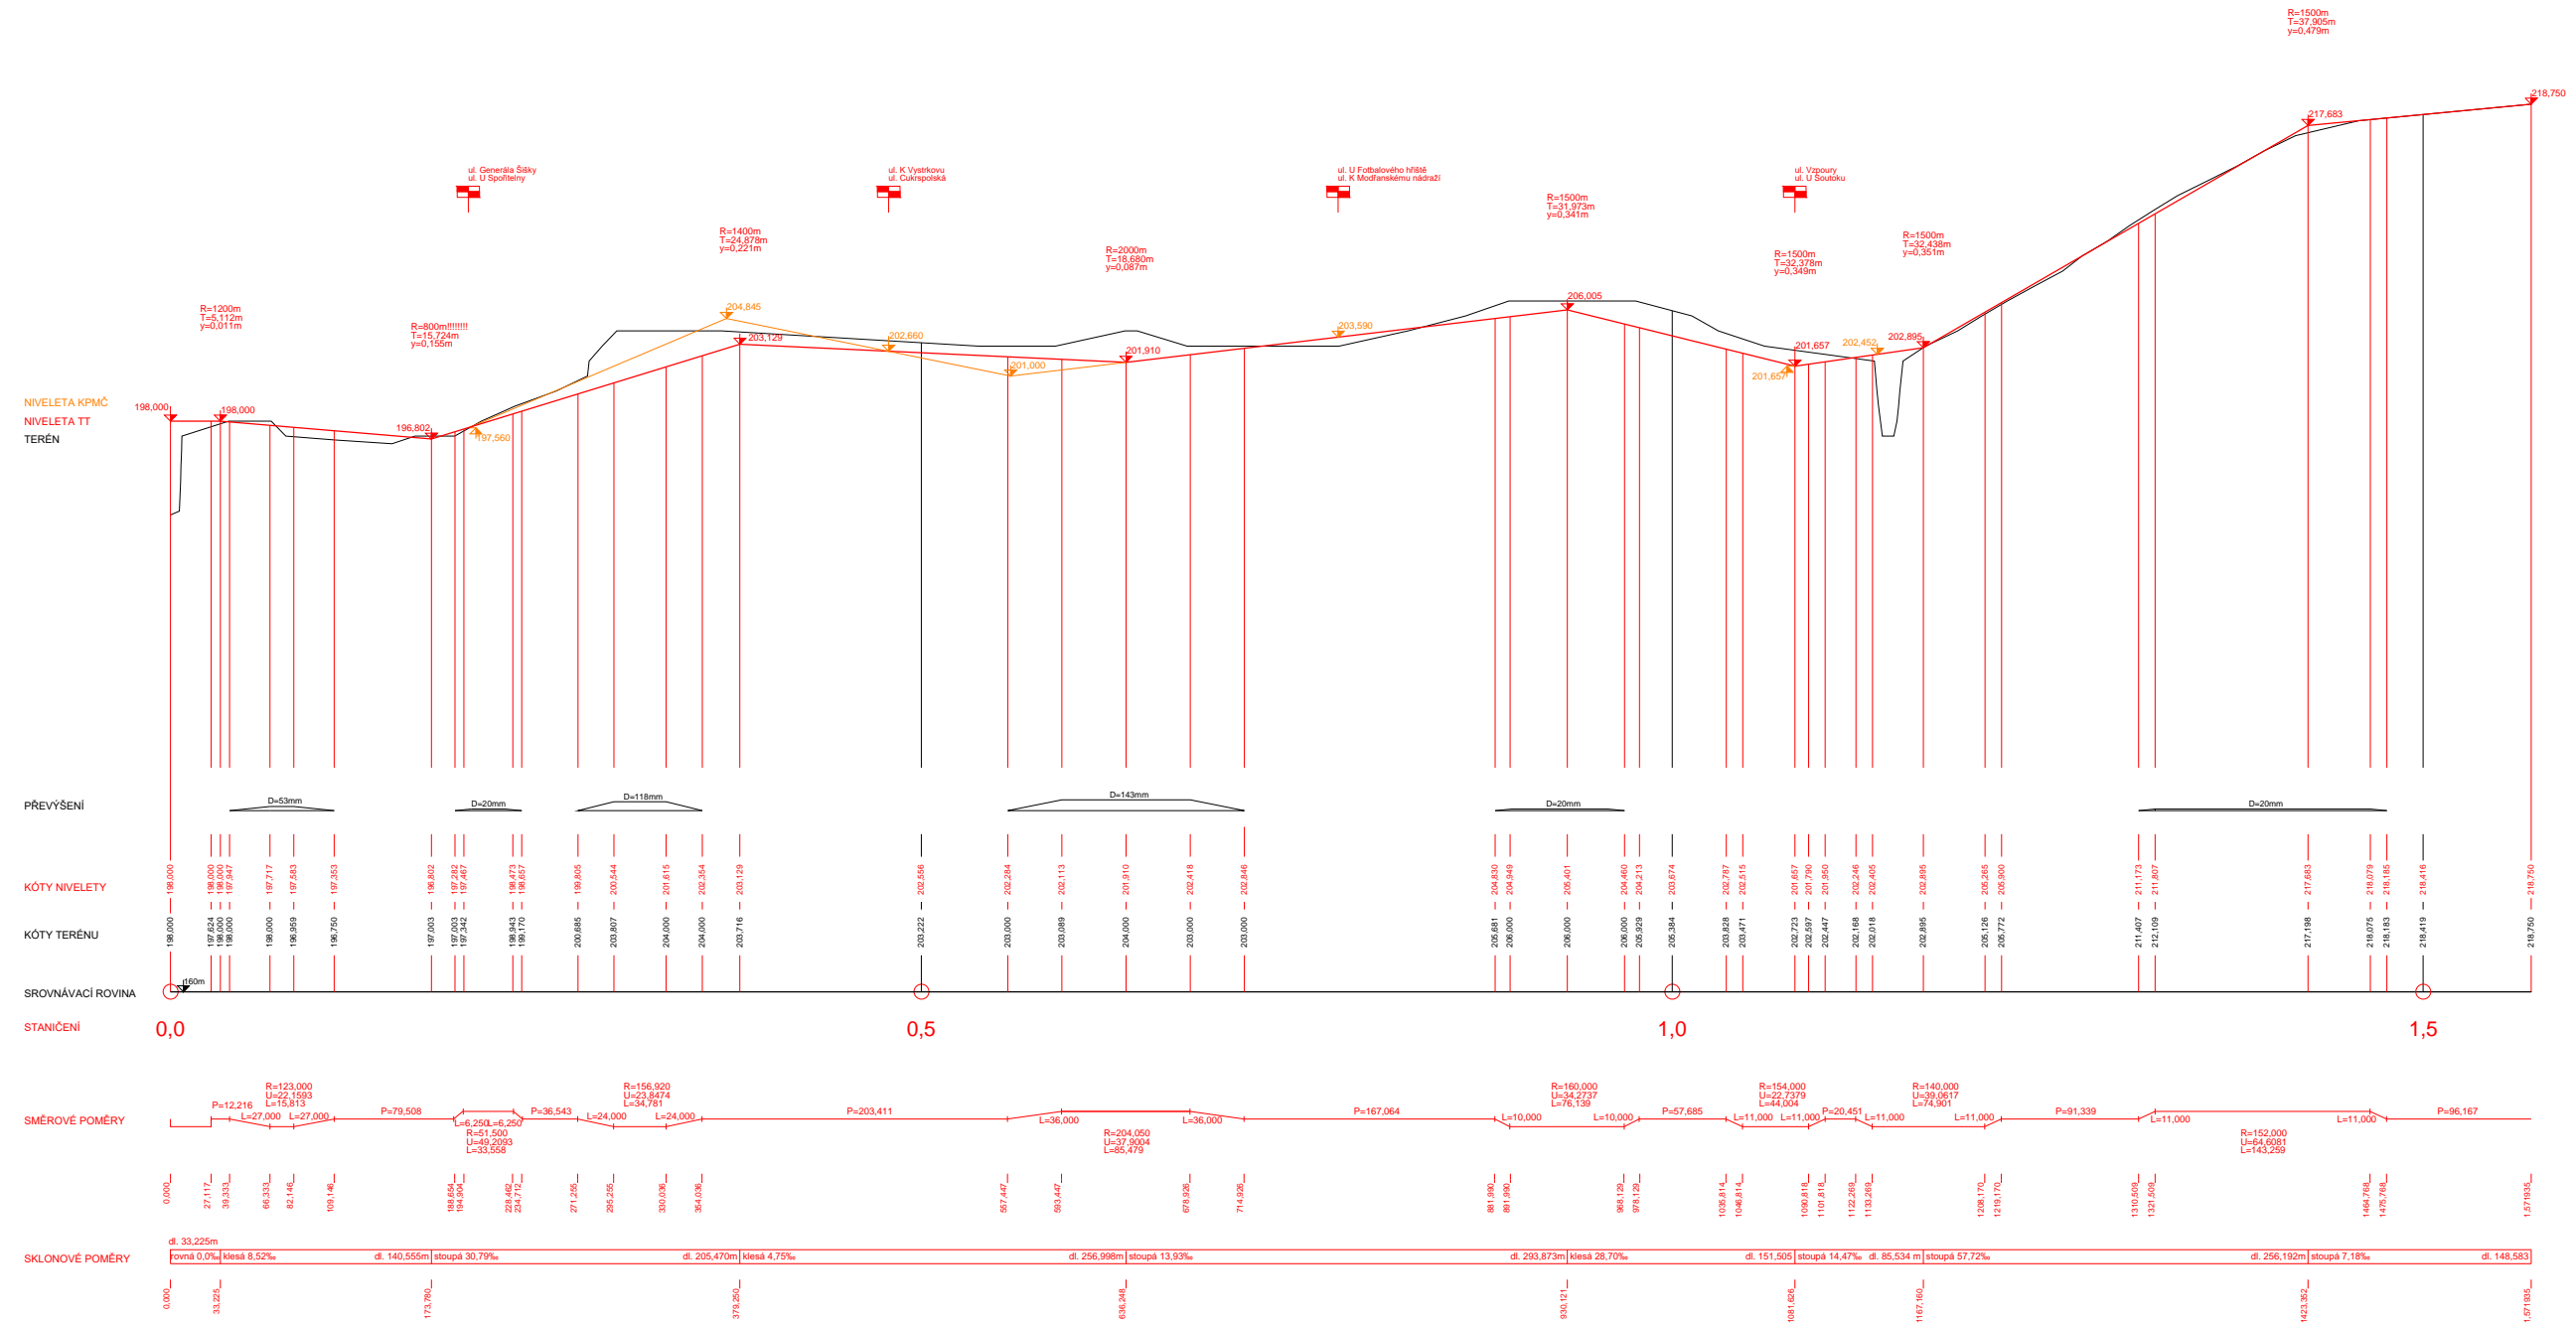

VEDOUČÍ DP Ing. Miroslav Penc, Ph.D. Ing. Martin Jacura, Ph.D.	VYPRACOVAL Bc. Martin Černý	Fakulta dopravní ČVUT v Praze Ústav dopravních systémů K612	
NÁZEV DIPLOMOVÉ PRÁCE Studie odbočení tramvajové trati Modřany - Komořany		FORMÁT A3	
		DATUM květen 2017	
		STUDIJNÍ PROGRAM N 3710 - DS	
		AK. ROK 2016 / 2017	
NÁZEV PŘÍLOHY Pracovní podélný řez varianty 1 - osa	MĚŘÍTKO M 1 : 5 000/500	ČÍSLO PŘÍLOHY 5.1	