PRACOVNÍ PODÉLNÝ ŘEZ VARIANTY 2 - VLEČKA; kolej 1

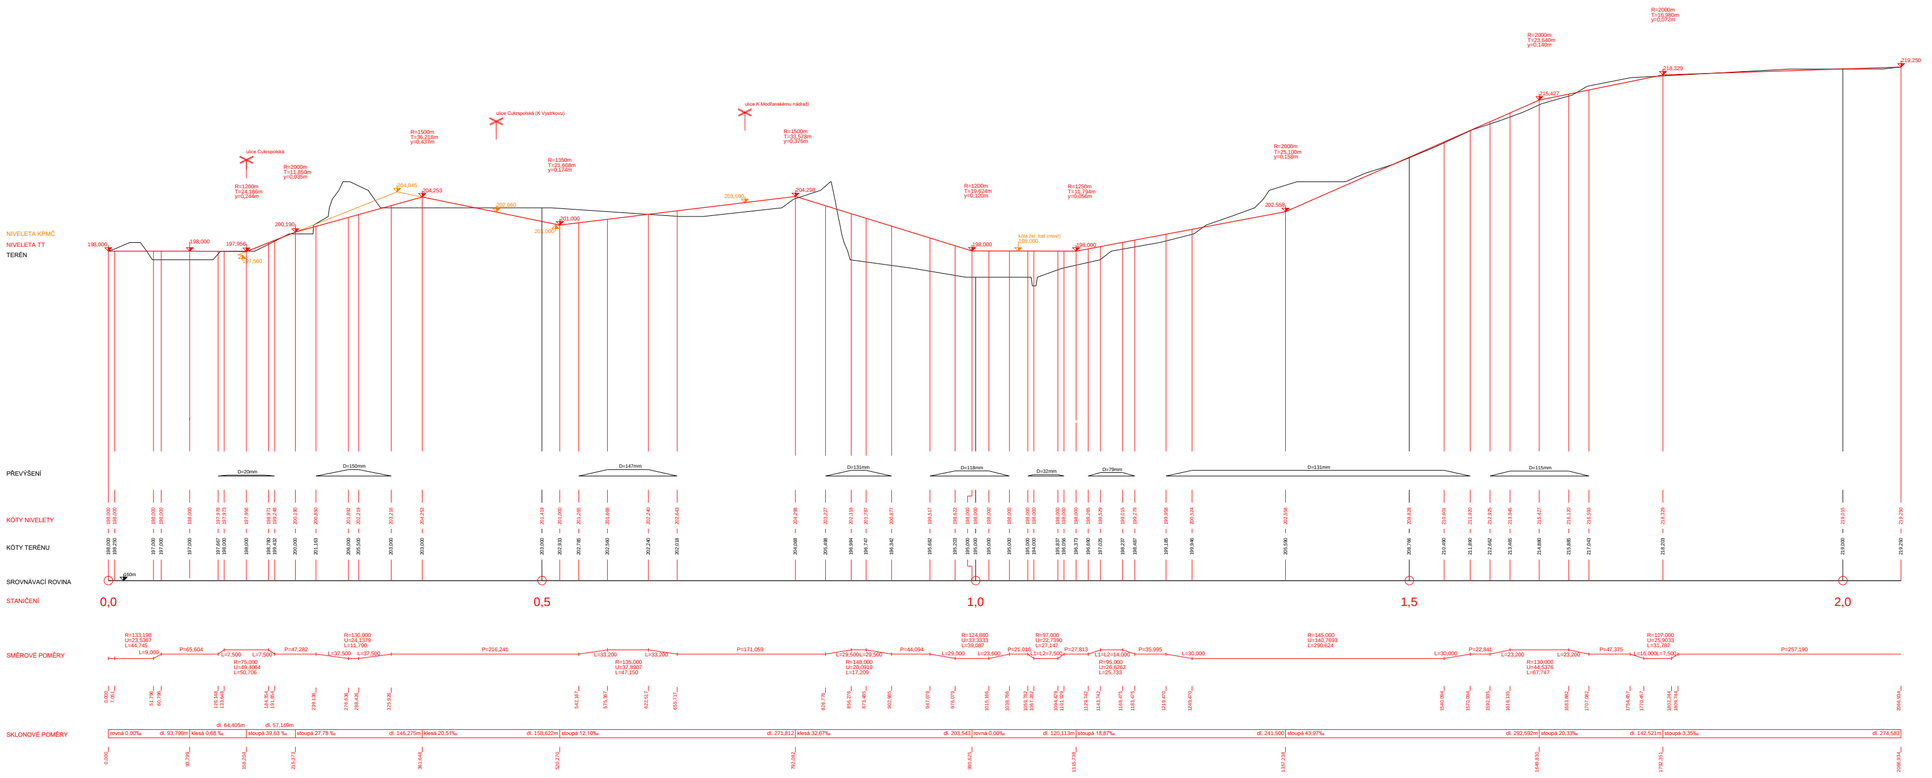

VEDOUCÍ DP	VYPRACOVAL	Fakulta dopravní ČVUT v Praze
Ing. Miroslav Penc, Ph.D. Ing. Martin Jacura, Ph.D.	Bc. Martin Černý	Ústav dopravních systémů K612
NÁZEV DIPLOMOVÉ PRÁCE Studie odbočení tramvajové trati Modřany - Komořany	FORMÁT	A2
	DATUM	květen 2017
	STUDIJNÍ PROGRAM	N 3710 - DS
	AK. ROK	2016 / 2017
NÁZEV PŘÍLOHY Pracovní podélný řez varianty 2 - vlečka	MĚŘÍTKO M 1 : 5 000/500	ČÍSLO PŘÍLOHY 5.2