


VÝSLEDNÝ ŘEZ VARIANTY 2 - VLEČKA; kolej 1

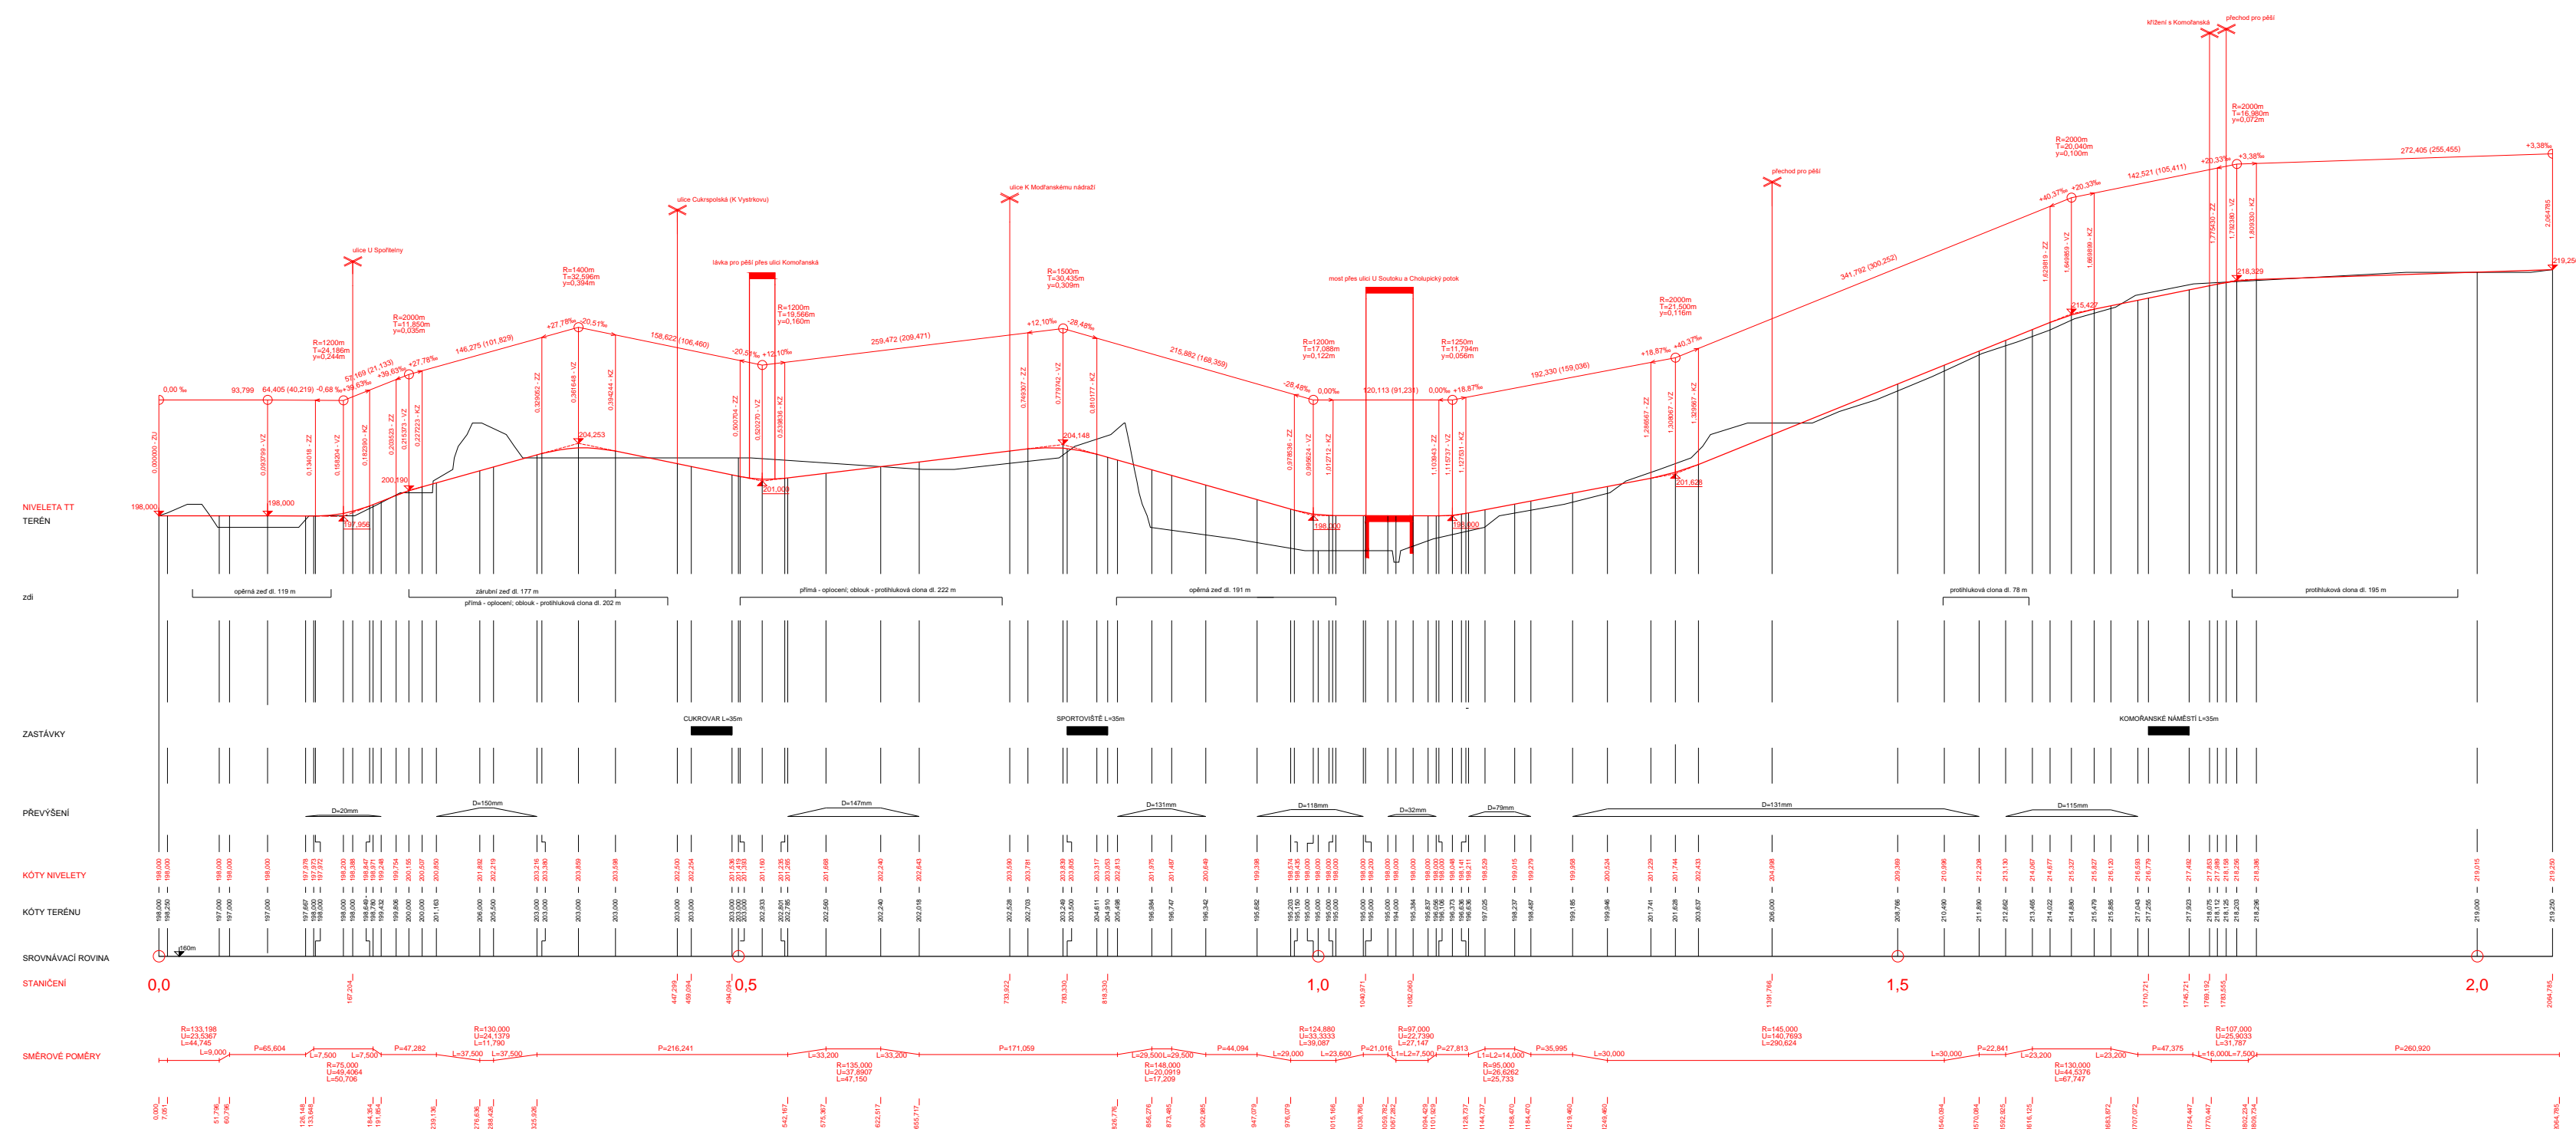

VEDOUCÍ DP Ing. Miroslav Penc, Ph.D. Ing. Martin Jacura, Ph.D.	VYPRACOVAL Bc. Martin Černý	Fakulta dopravní ČVUT v Praze Ústav dopravních systémů K612	
NÁZEV DIPLOMOVÉ PRÁCE Studie obočiení tramvajové trati Modřany - Komořany	FORMÁT A2	DATUM květen 2017	
	STUDIJNÍ PROGRAM AK. ROK 2016 / 2017	N 3710 - DS	
NÁZEV PŘÍLOHY Podélný řez výsledné varianty	MĚŘÍTKO M 1 : 5 000/500	ČÍSLO PŘÍLOHY 8	