




ŘEZ A-A' M 1:100

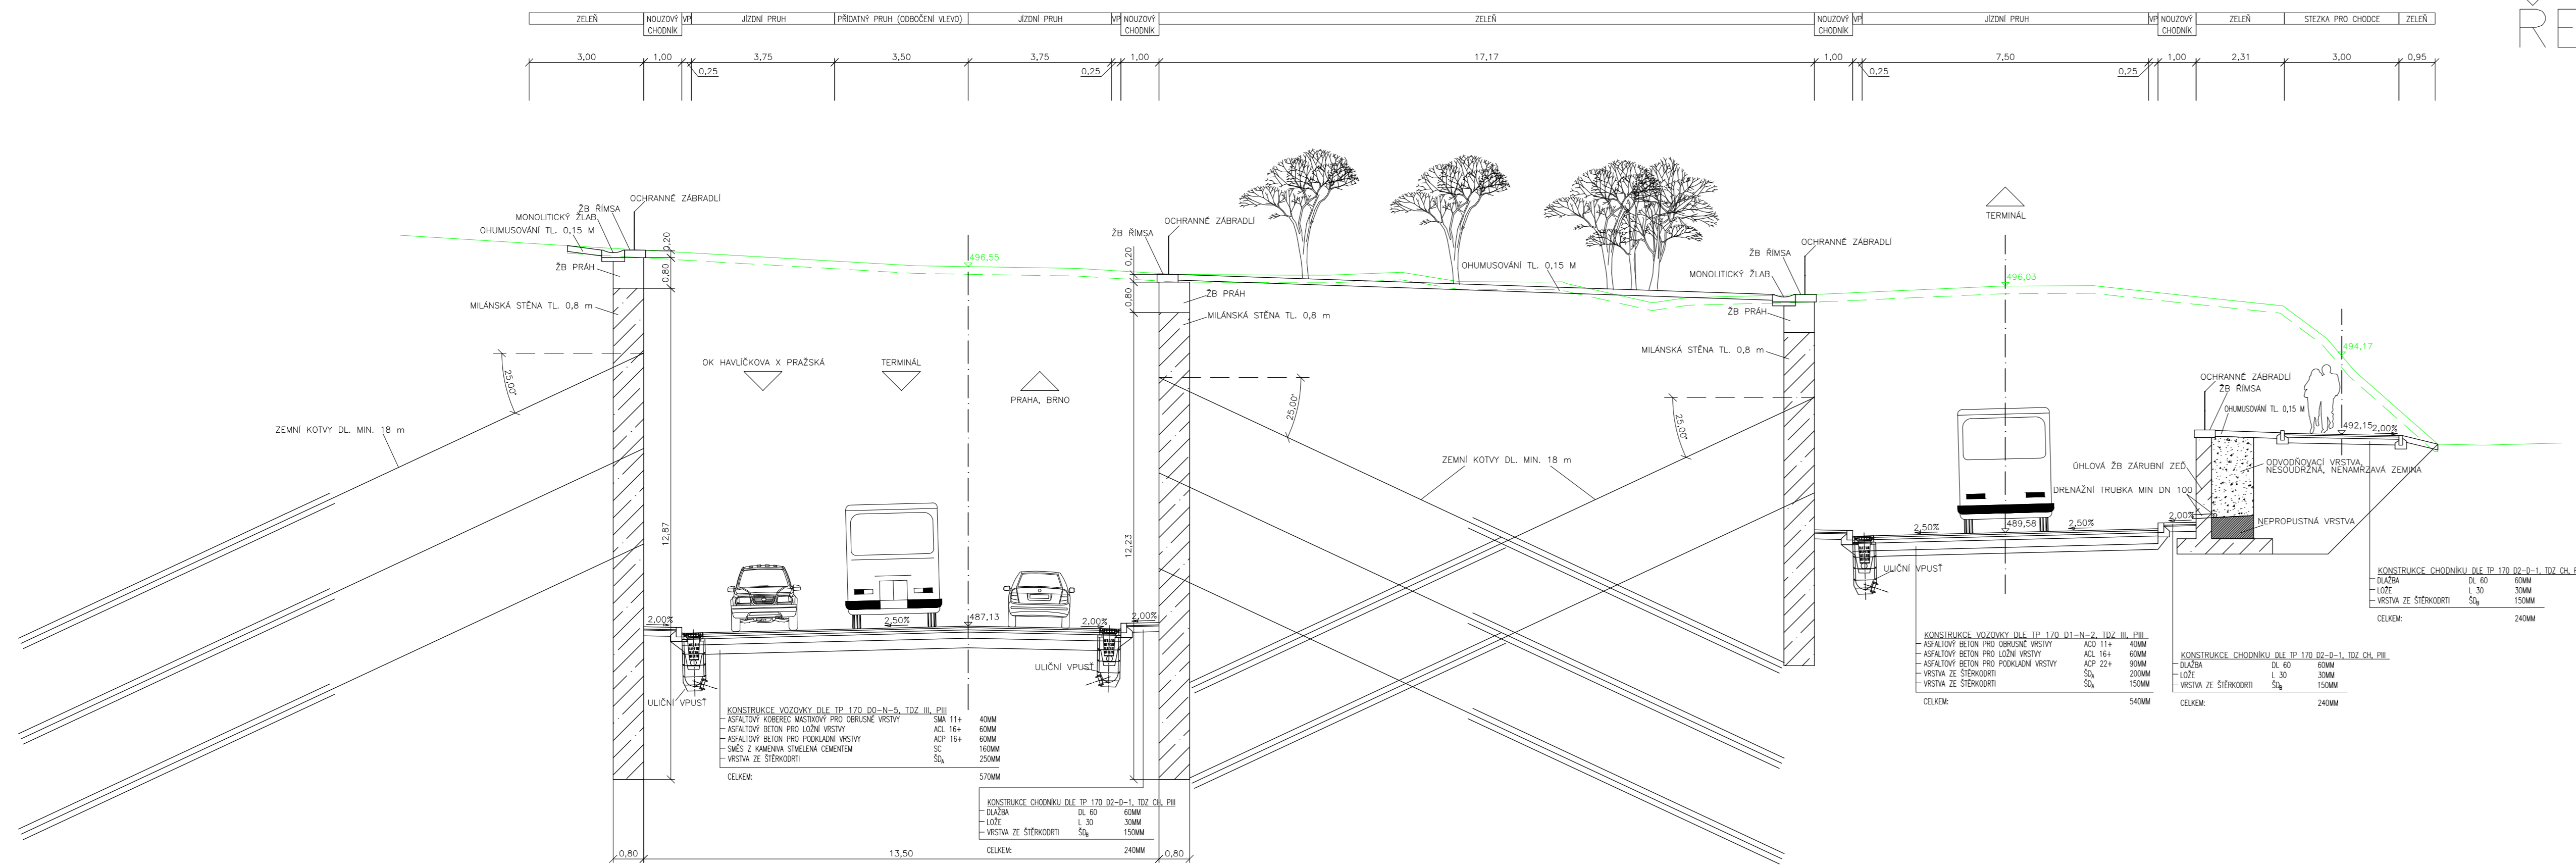


ŘEZ C-C' M 1:100

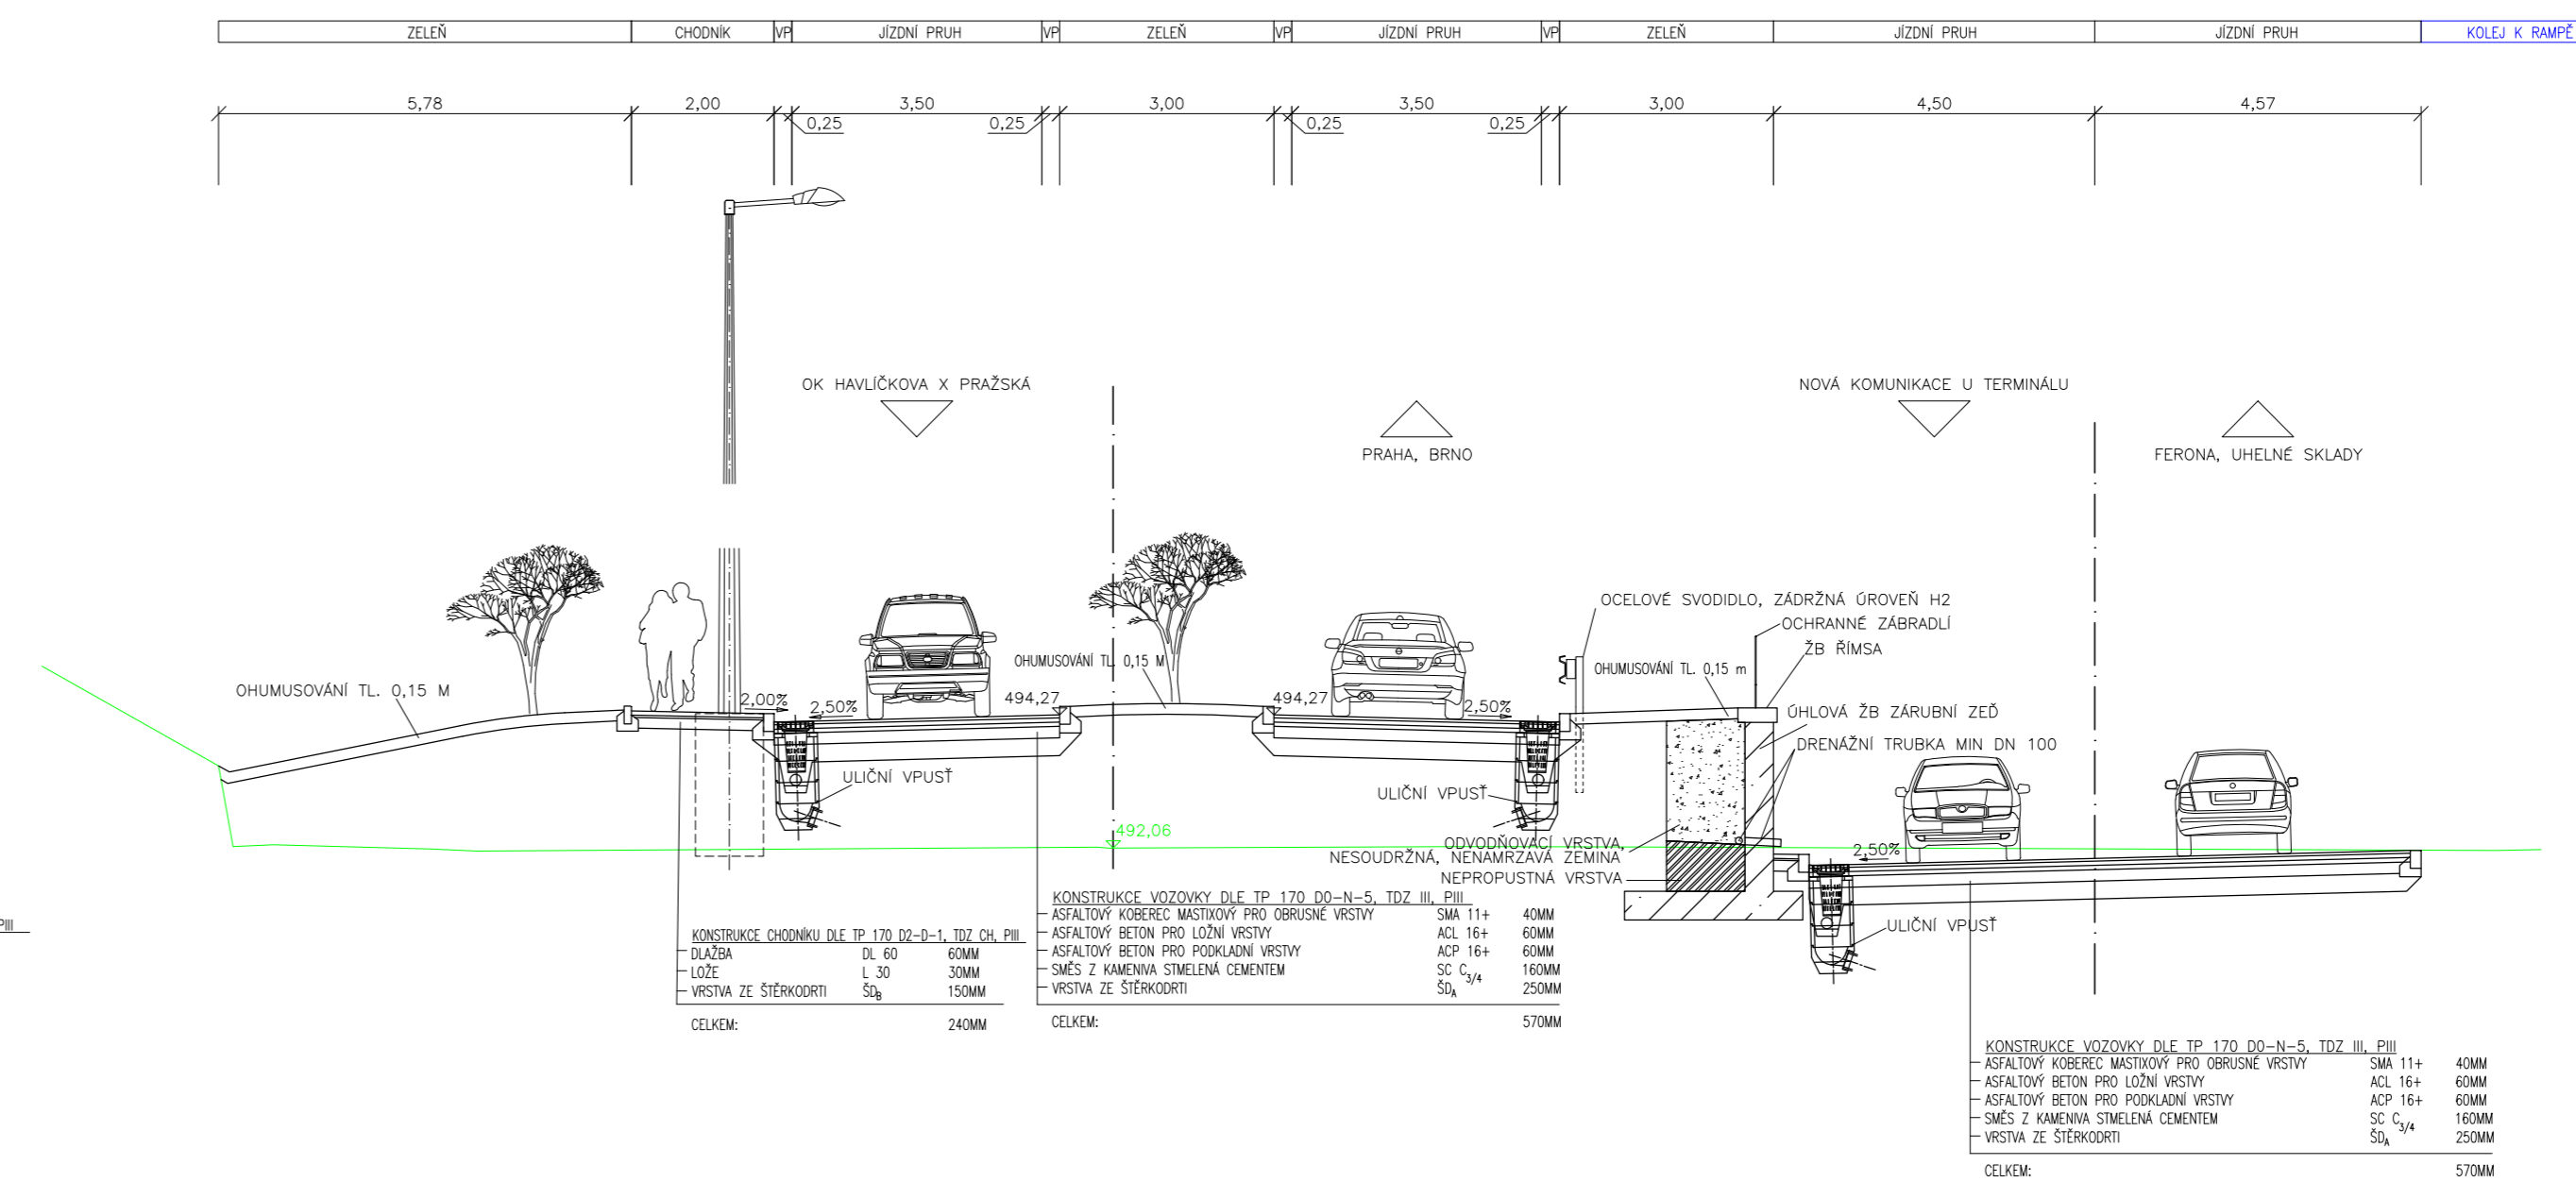


ŘEZ B-B' M 1:100

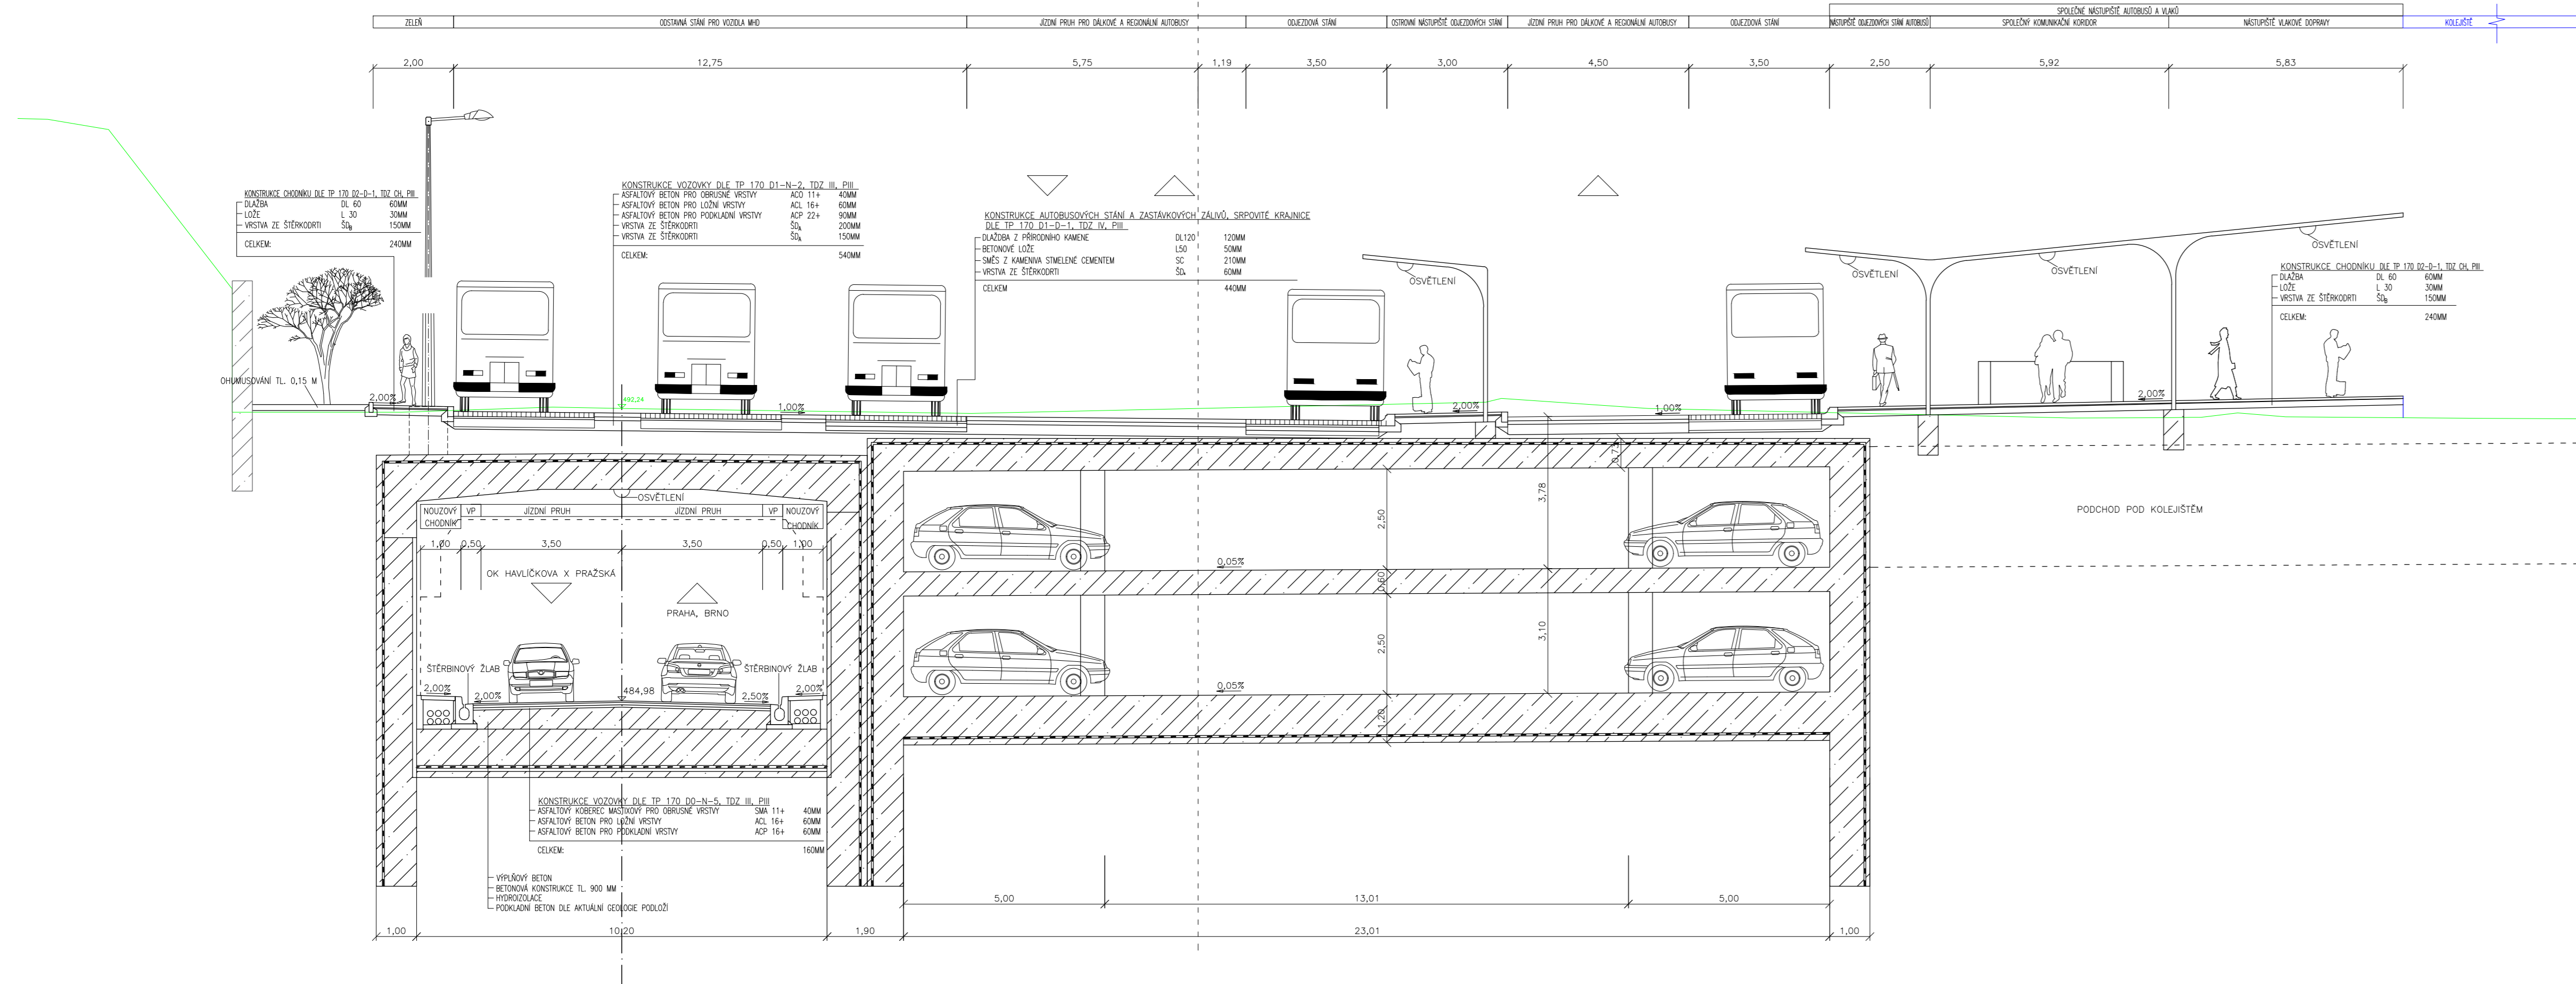

ŘEZ D-D' M 1:100

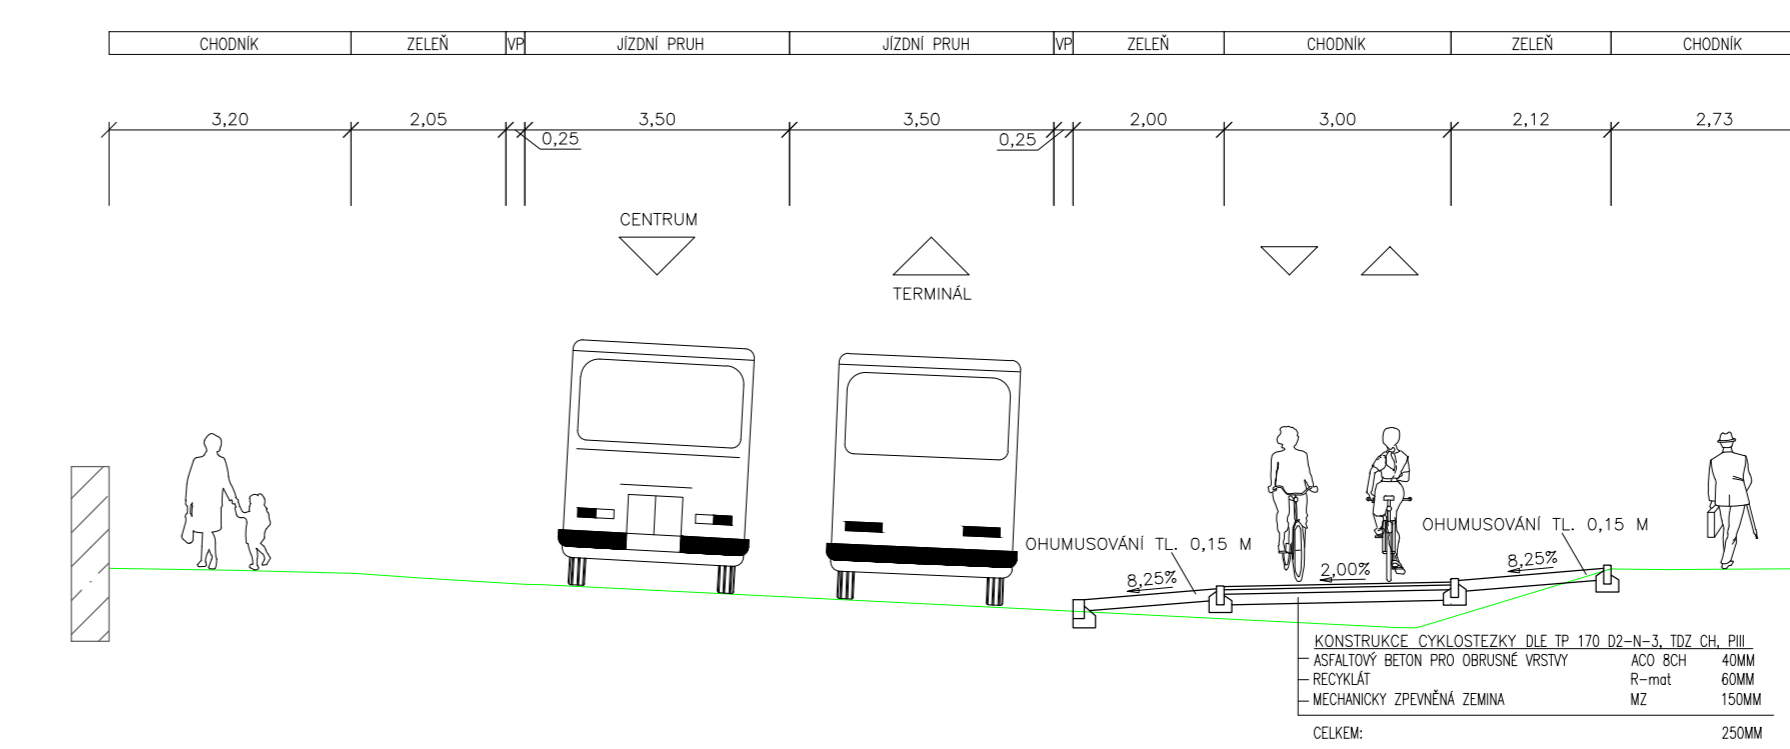

ŘEZ E-E' M 1:100

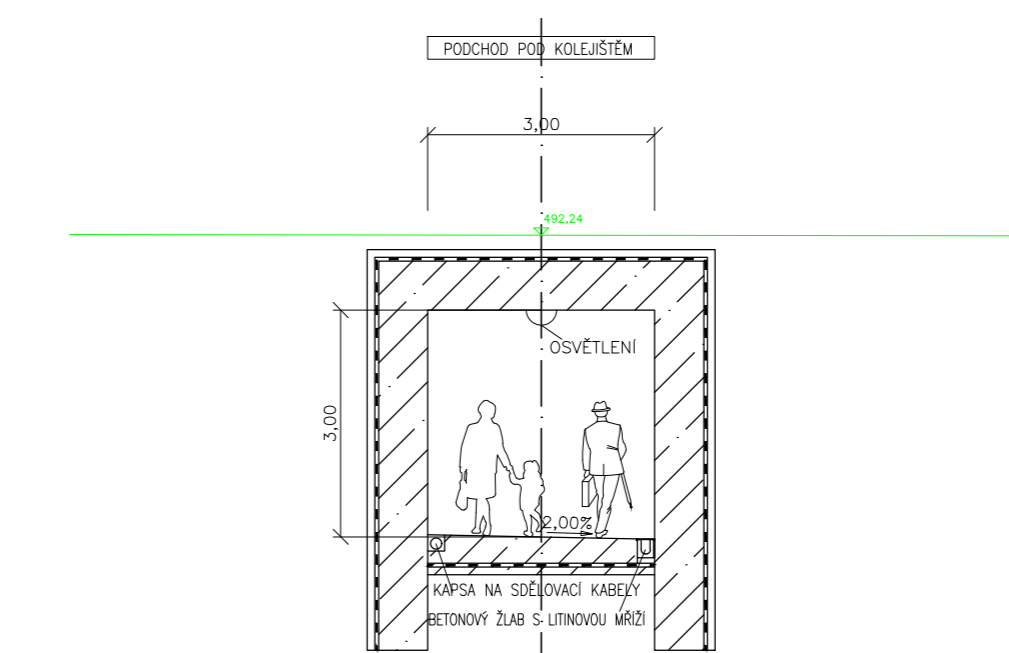

ČESKÉ VYSOKÉ UČENÍ TECHNICKÉ V PRAZE
FAKULTA DOPRAVNÍ

DIPLOMOVÁ PRÁCE
Uspořádání prostoru a organizace dopravy v oblasti před nádražím
Jihlava město

Průřez
1:100
Průřez řezy

Vypracoval:
Bc. Markéta Hrabalová
Vedoucí práce:
doc. Ing. Jiří Čarský, Ph.D.
Číslo přílohy:
8
Formát:
12x A4