




TE00 - Přípravné práce
TE10 - Vnější práce
Tyto dvě etapy probíhají mimo objekt

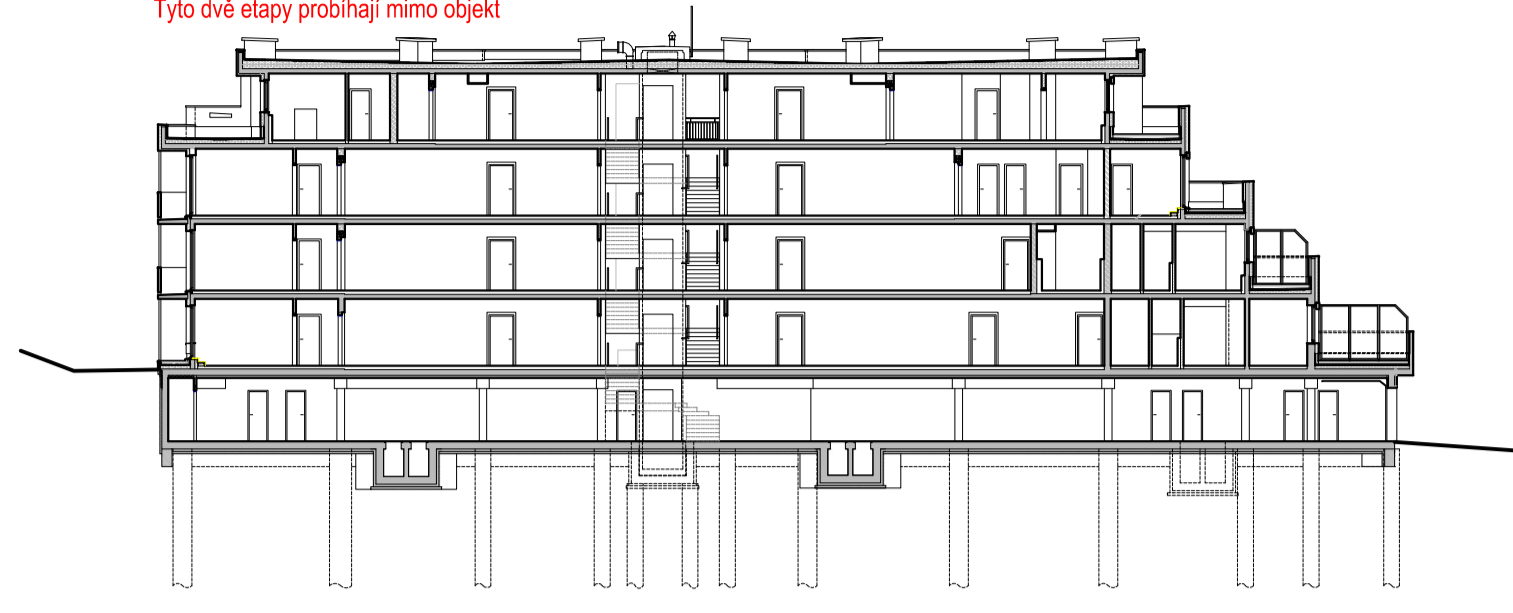


TE01 - Zemní práce
TE02 - Základové konstrukce

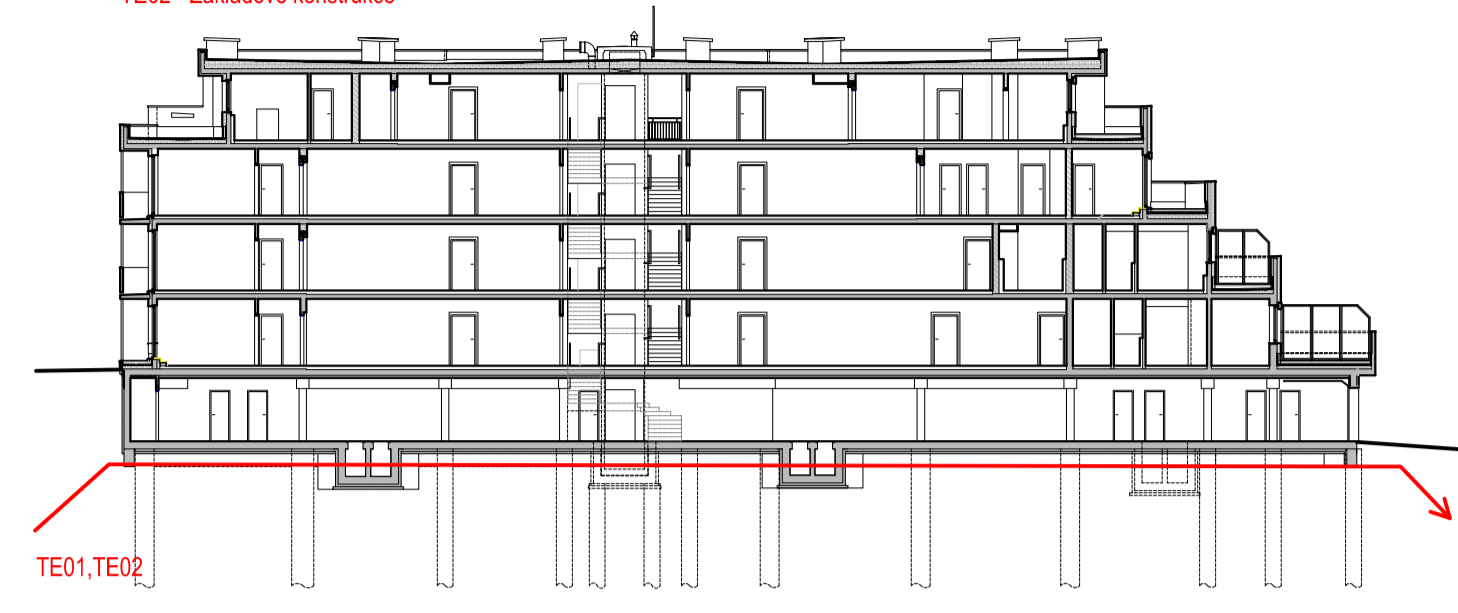


TE03 - Hrubá spodní stavba

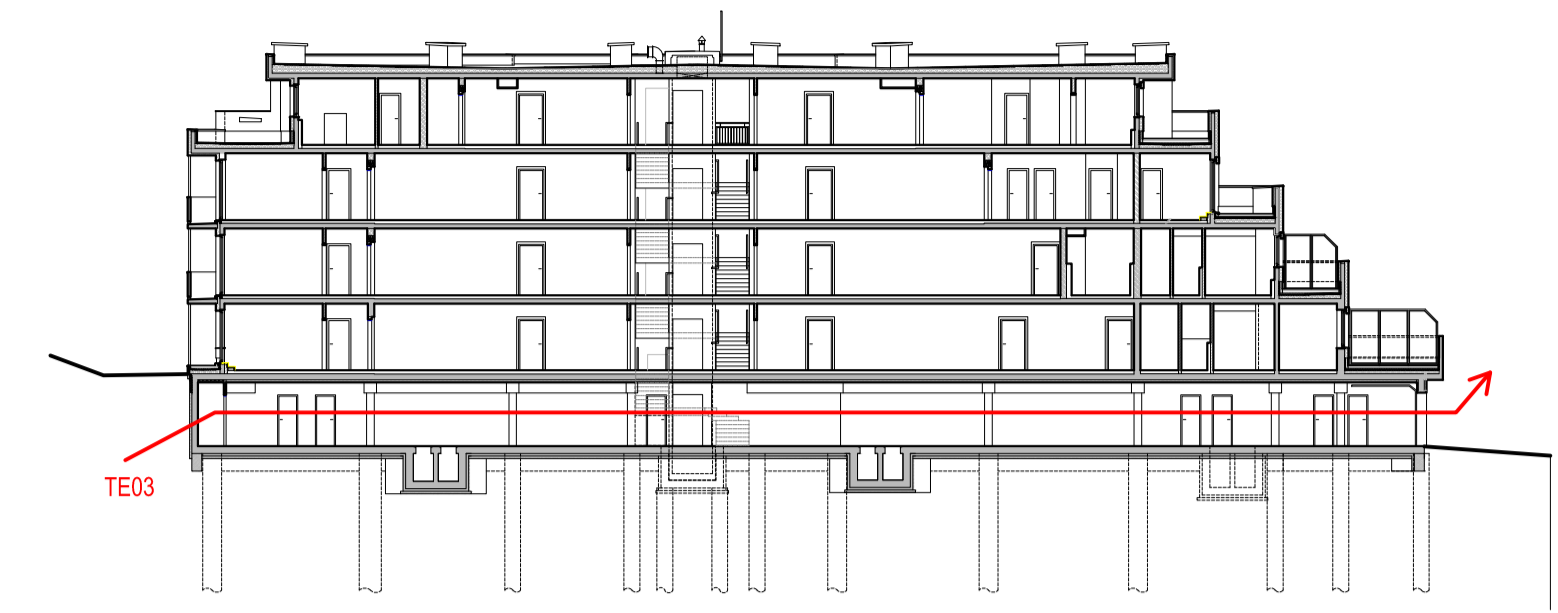

TE04 - Hrubá vrchní stavba
TE06 - Hrubé vnitřní práce

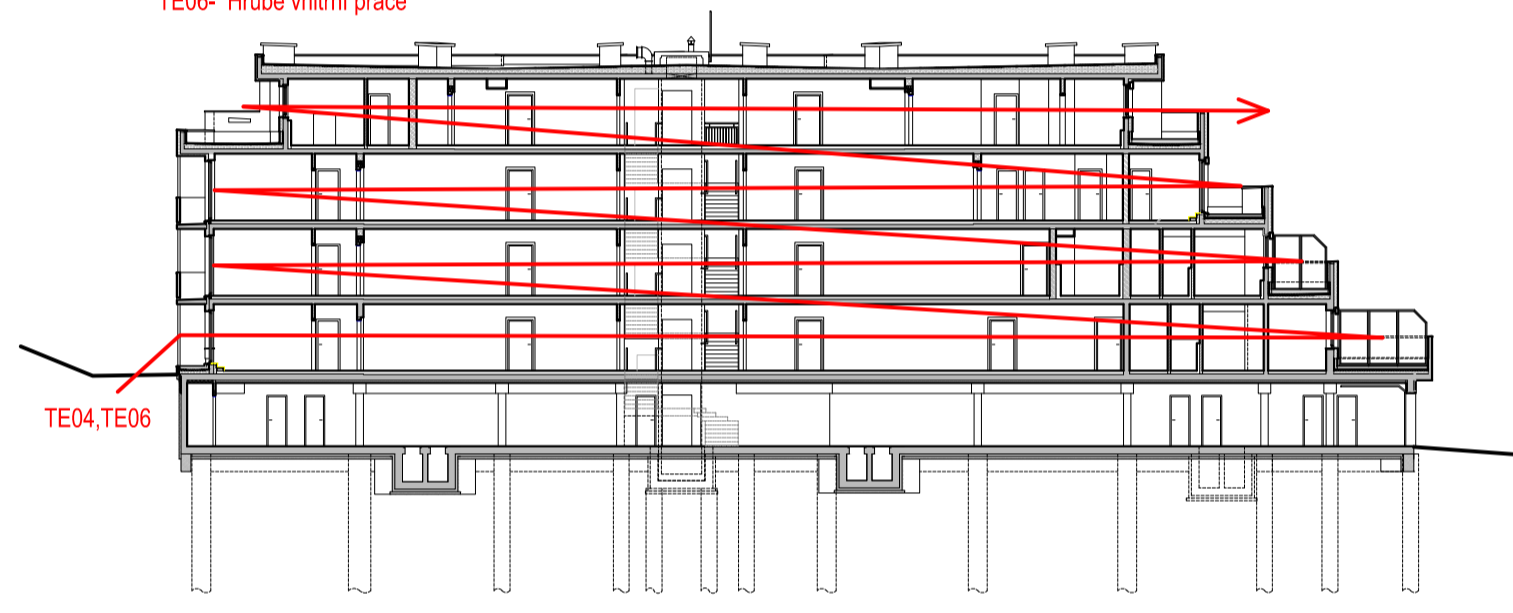


TE05 - ZASTŘEŠENÍ

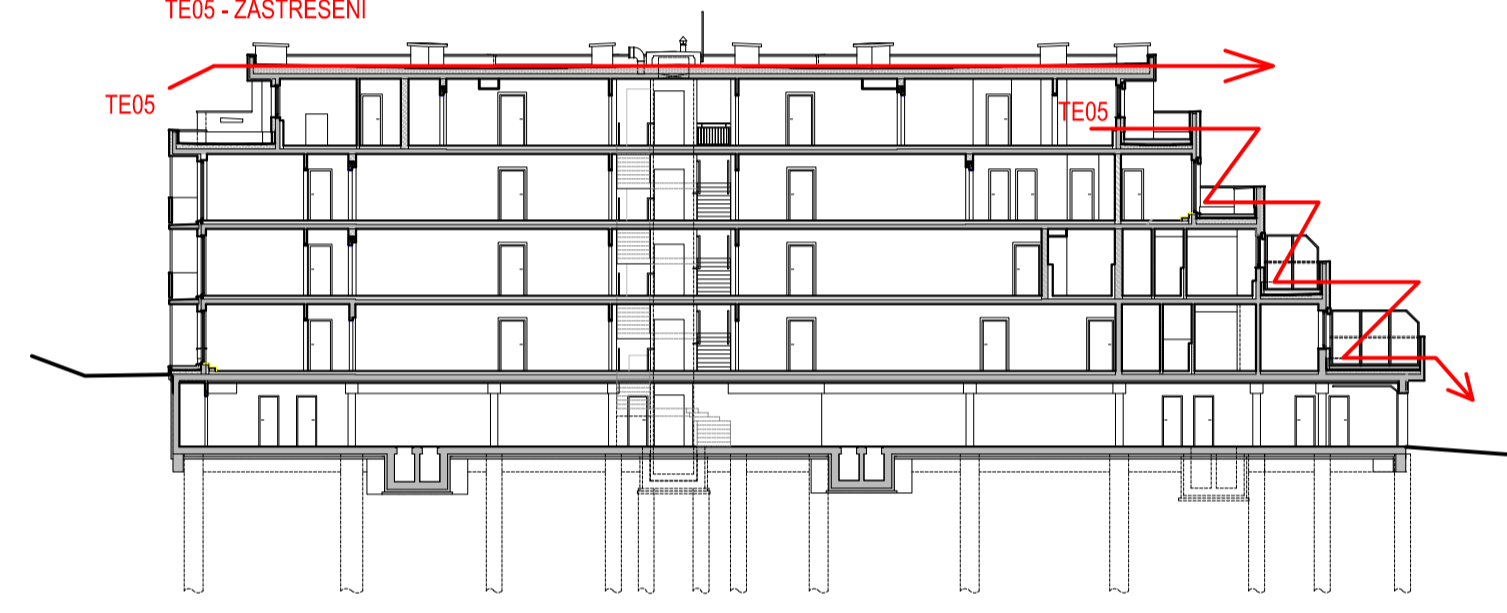

TE07 - Úpravy povrchů
TE08 - Dokončovací práce



TE09 - Fasádní úpravy

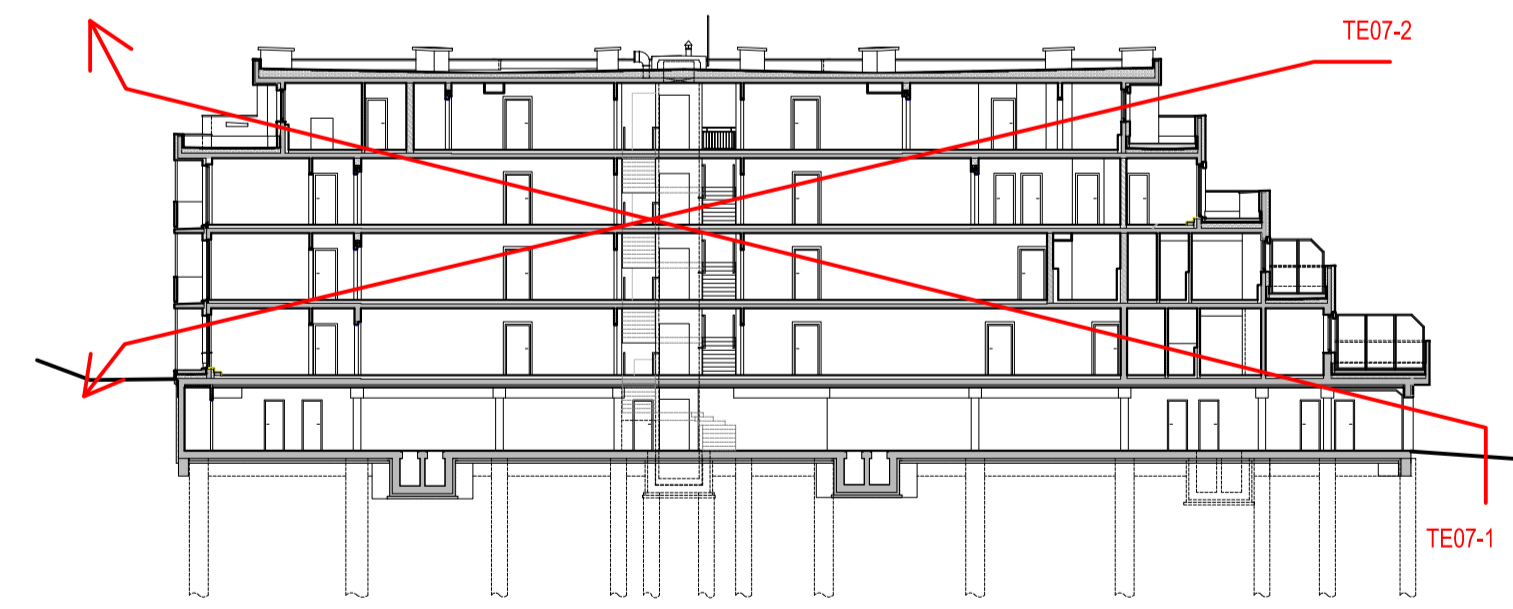

TE07-2

TE07-1

Zpracoval Maksym Shcherbinin	Vedoucí bakalářské práce Ing. Martin Hlava, Ph.D.	Školní rok 2016/2017	Fakulta stavební ČVUT
Bakalářská práce - Katedra technologie staveb			Datum 28/05/2017
Název: Bytový areál Viladomy Dubeč - Budova C			Meřítko -
Příloha: Technologické schéma			Číslo výkresu 1
			Příloha č. 1