



BAKALÁŘSKÁ PRÁCE
NÁVRH LÁVKY PŘES ROKYCANSKOU ULICI V PLZNI
SCHÉMATICKÉ PŘÍČNÉ ŘEZY, 1:25;50


PŘÍČNÝ ŘEZ B-B, 1:25
 ZAVĚŠENÁ ČÁST NOSNÉ KONSTRUKCE

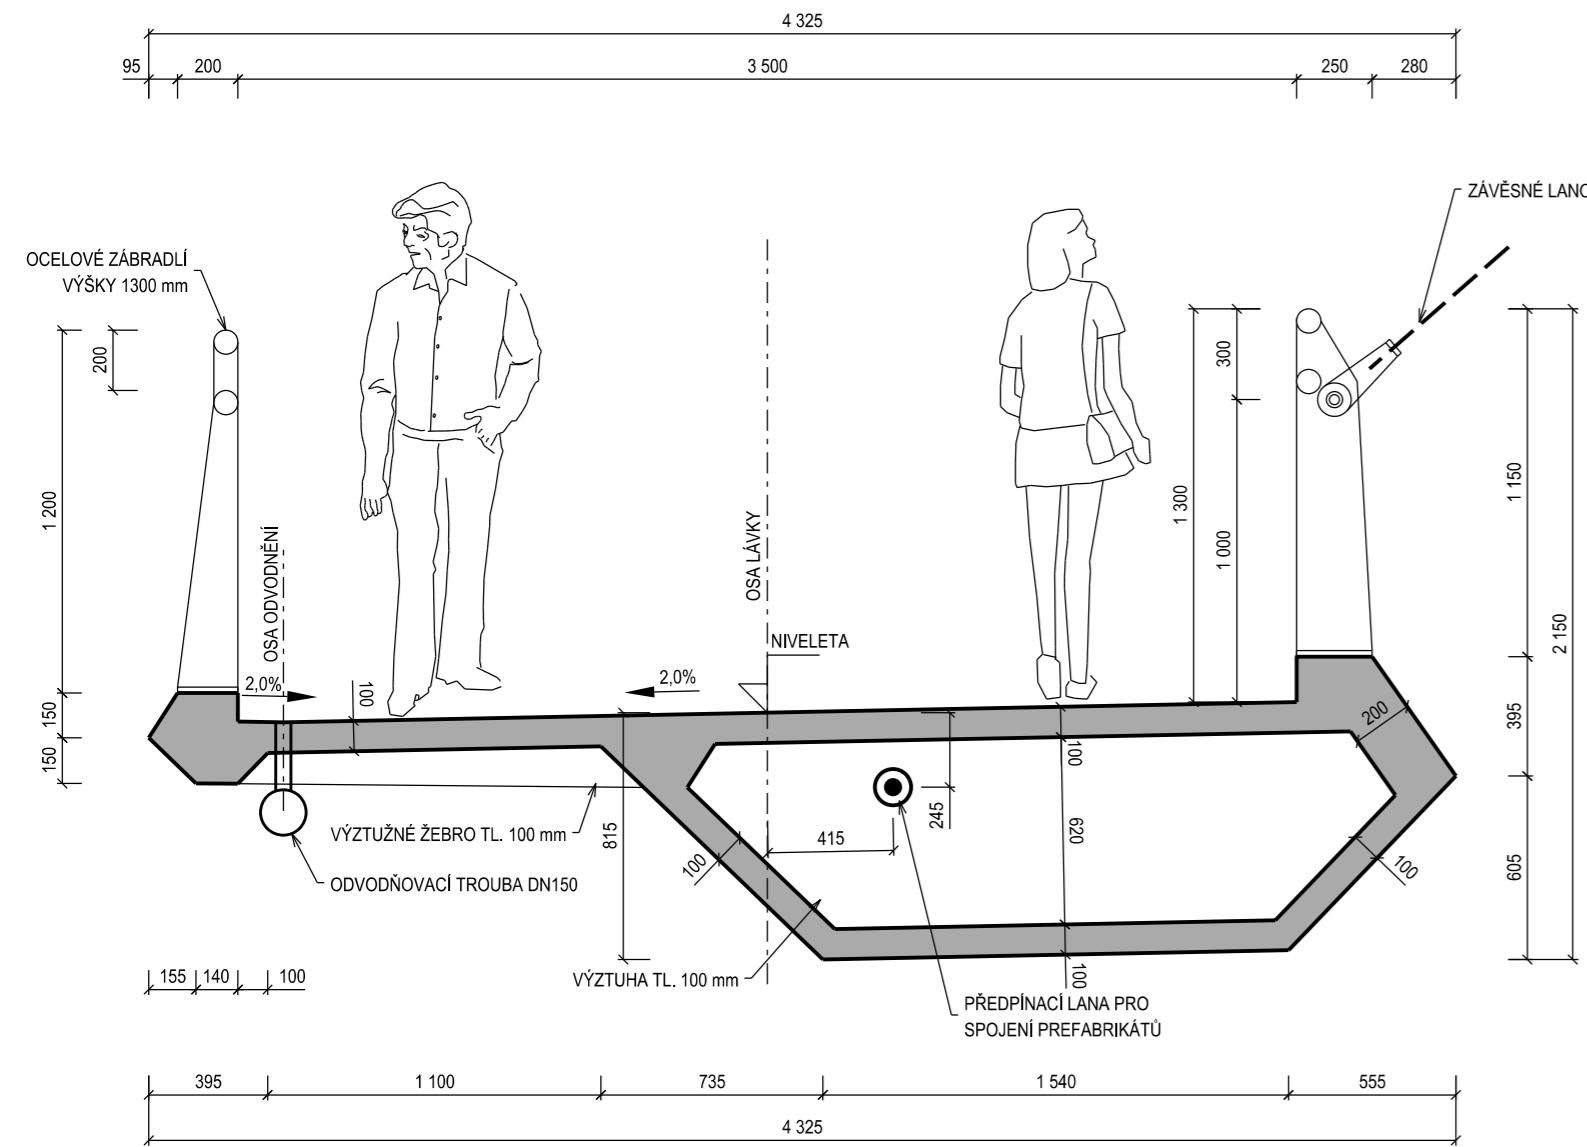

PŘÍČNÝ ŘEZ C-C, 1:50
 PODEPŘENÁ ČÁST NOSNÉ KONSTRUKCE

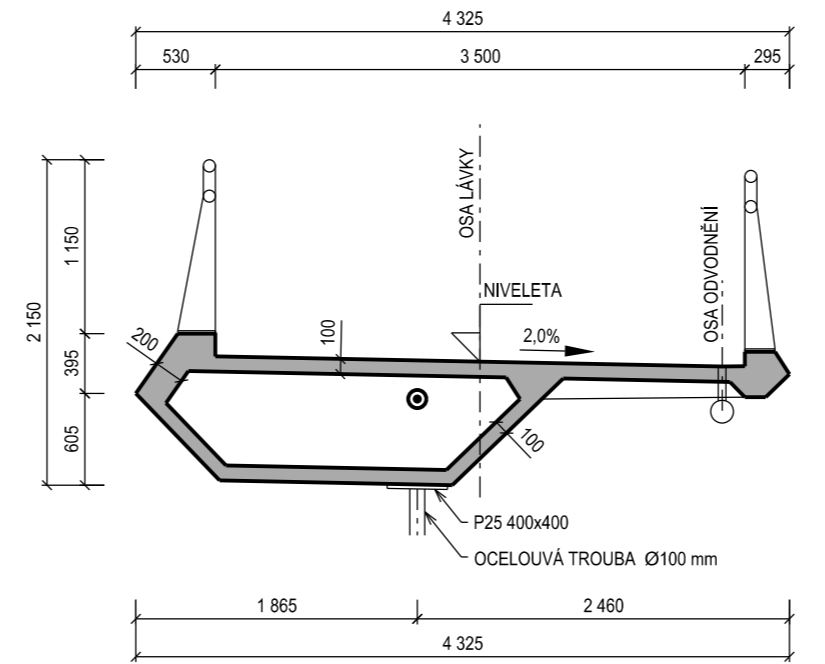

PŘÍČNÝ ŘEZ D-D, 1:50
 JIŽNÍ PODPORA

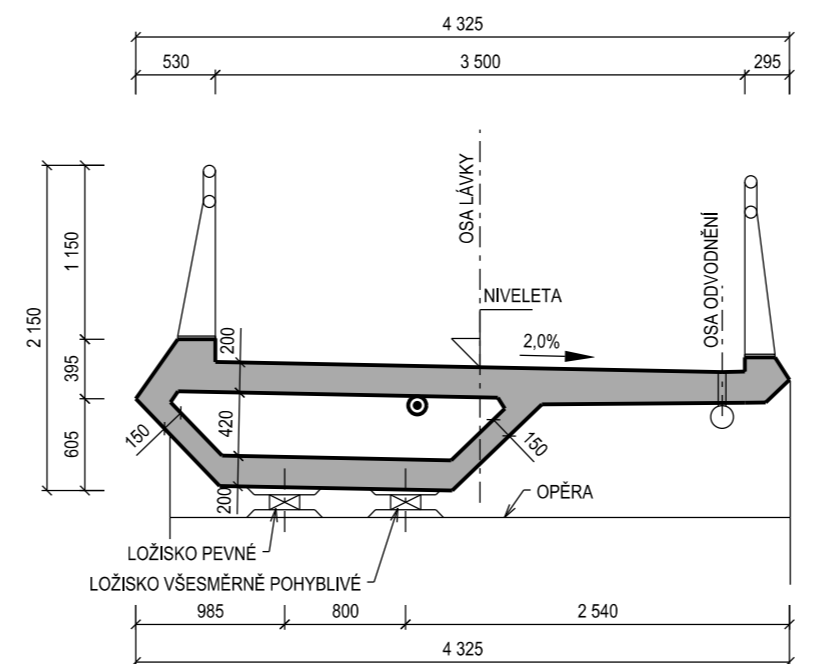

	ČESKÉ VYSOKÉ UČENÍ TECHNICKÉ V PRAZE FAKULTA STAVEBNÍ KATEDRA BETONOVÝCH A ZDĚNÝCH KONSTRUKCÍ	

Zadavatel:	BAKALÁŘSKÁ PRÁCE NÁVRH LÁVKY PŘES ROKYCANSKOU ULICI V PLZNI	Vypracoval:	PAVEL VRBA
		Rok:	2017

Název akce:	SCHÉMATICKÉ PŘÍČNÉ ŘEZY		
	Měřítko:	1:25;50	
	Číslo přílohy:	4.3.	