



PODÉLNÝ ŘEZ 1-1 V OSE LÁVKY M 1:250

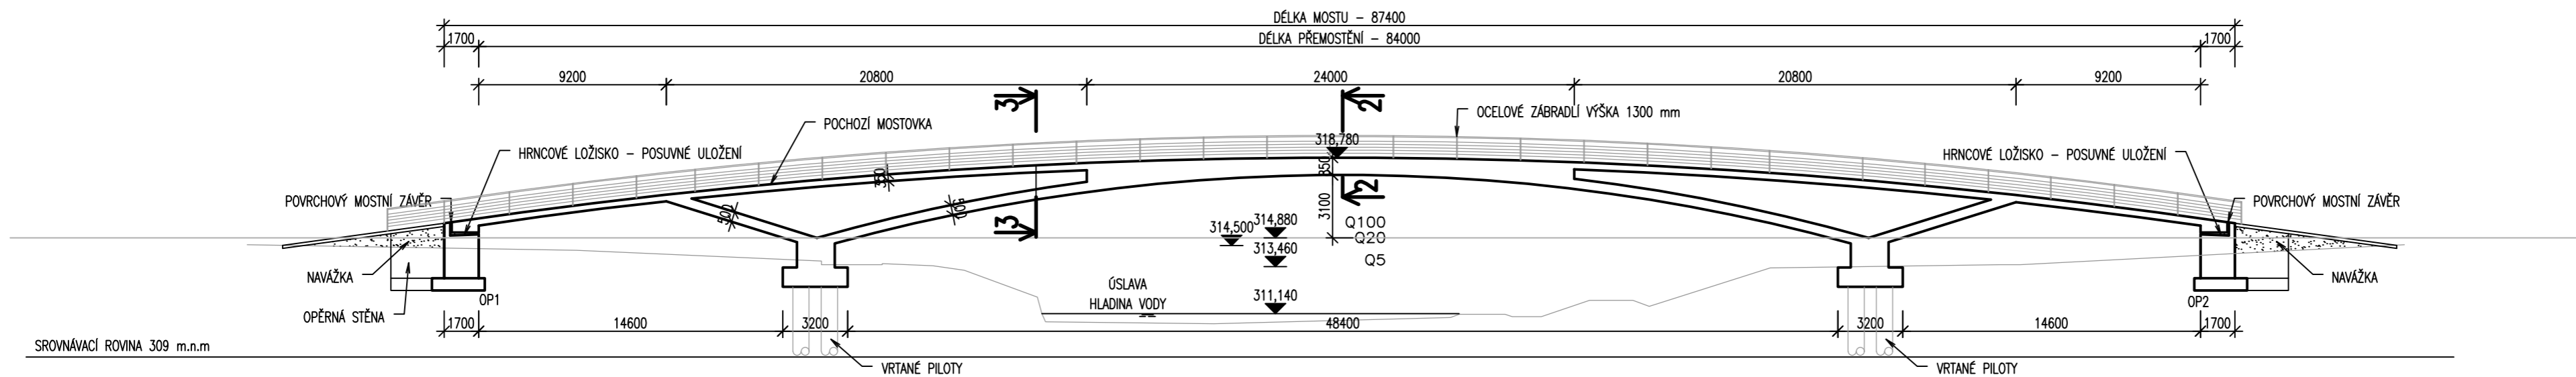


PŮDORYS M 1:250

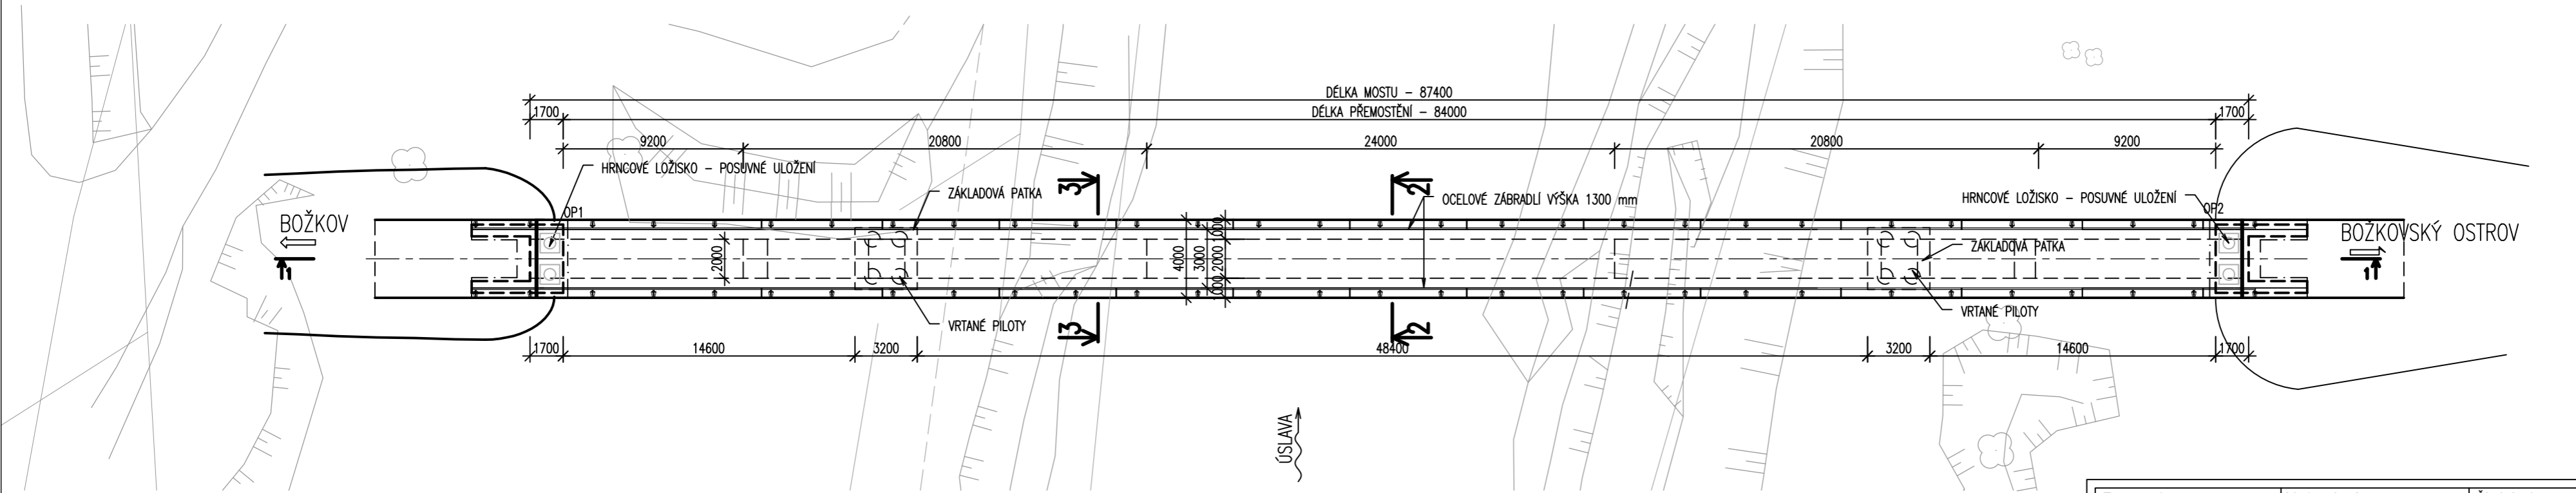



Zpracoval Simona Pěchoučková	Vedoucí práce Doc. Ing. Marek Foglar, Ph.D.	Školní rok 2016-2017	Fakulta stavební ČVUT
Předmět: BAKALÁŘSKÁ PRÁCE			Datum 05/2017
Úloha: Návrh lávky "Božkov" v Plzni			Meřítko M 1:250
Výkres: SCHÉMATICKÝ PŮDORYS A PŘÍČNÝ ŘEZ			Číslo výkresu 01

VZOROVÝ PŘÍČNÝ ŘEZ 2-2 M 1:50

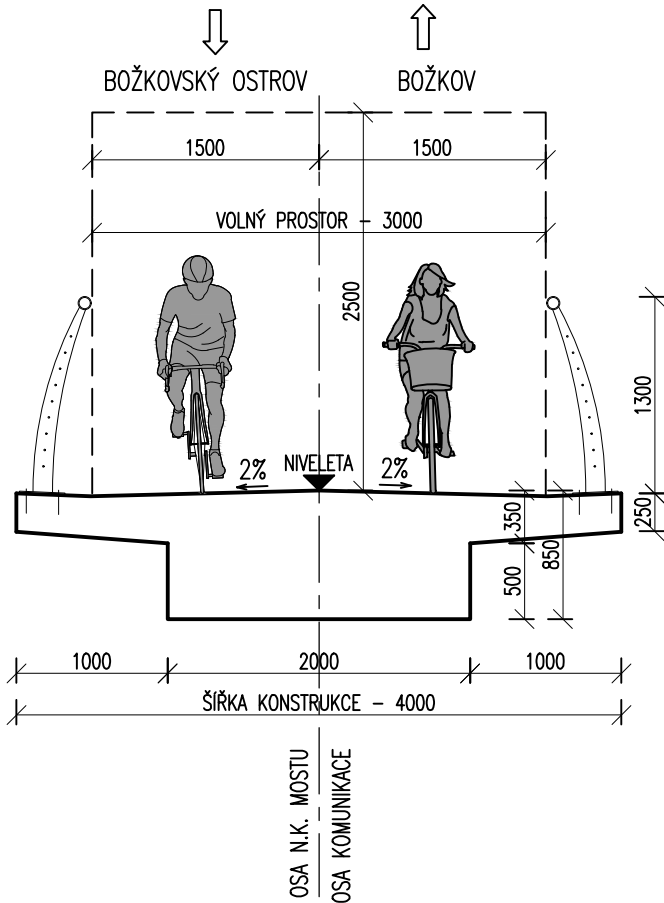

VZOROVÝ PŘÍČNÝ ŘEZ 3-3 M 1:50

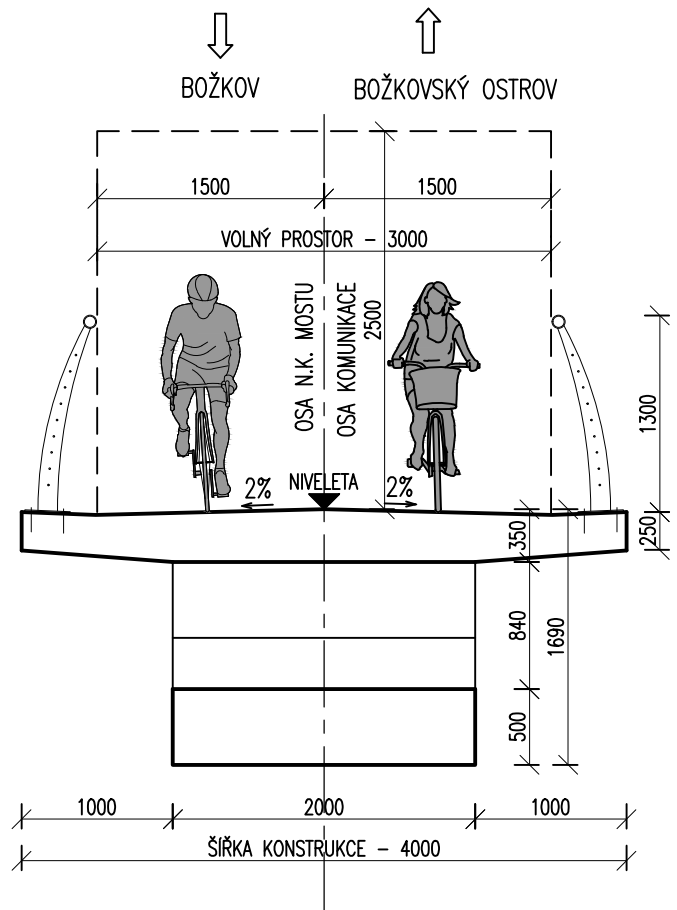

Zpracoval Simona Pěchoučková	Vedoucí práce Doc. Ing. Marek Foglar, Ph.D.	Školní rok 2016-2017	Fakulta stavební ČVUT 	
Předmět: BAKALÁŘSKÁ PRÁCE			Datum	05/2017
Úloha: Návrh lávky "Božkov" v Plzni			Meřítko	M 1:50
Výkres: SCHÉMATICKÉ PŘÍČNÉ ŘEZY			Číslo výkresu	02