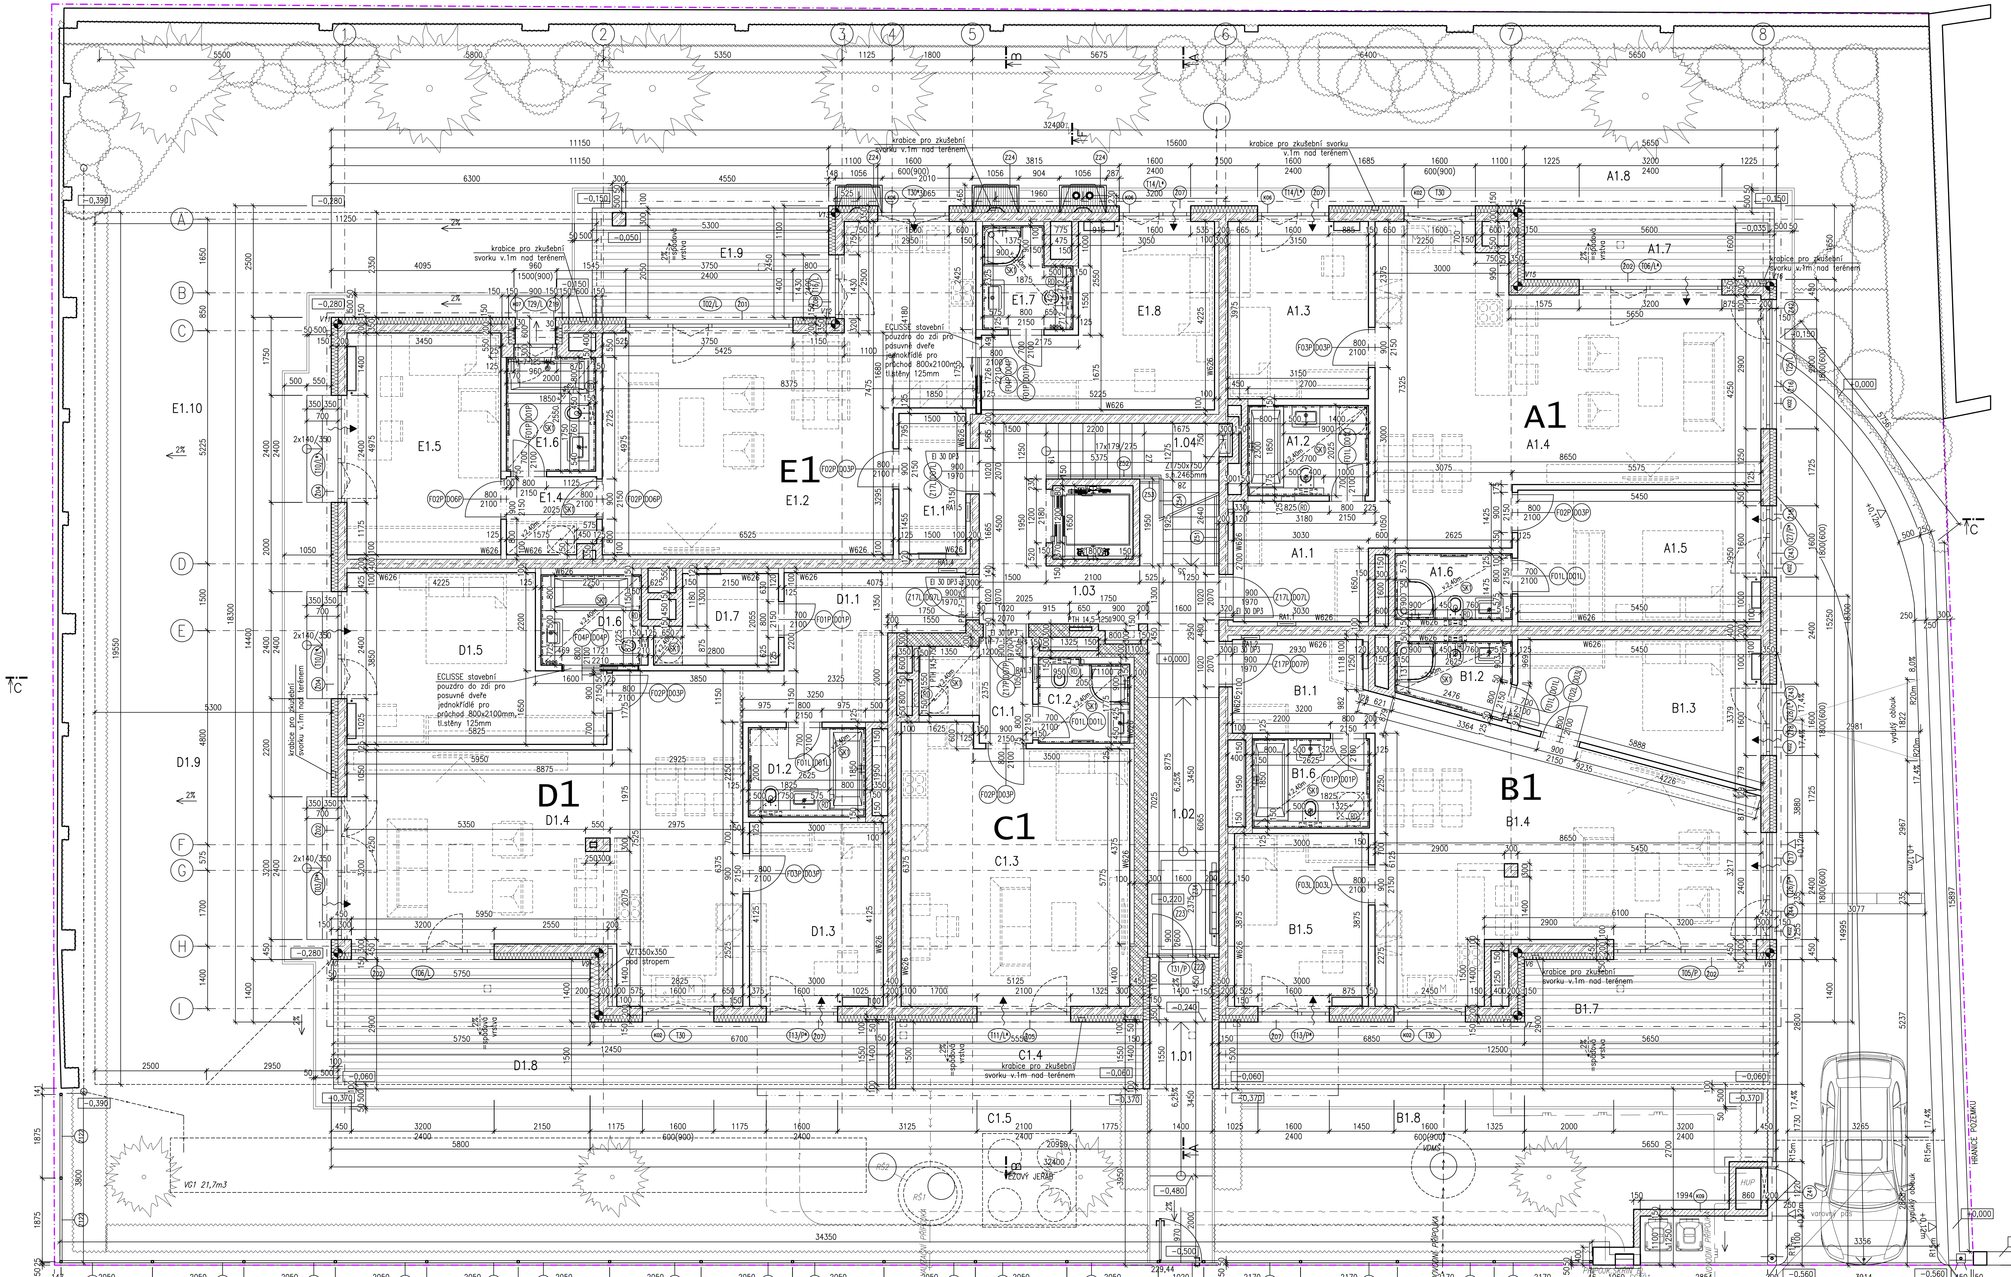

LEGENDA MÍSTNOSTÍ

Č.M.	Účel místnosti	plocha (m2)	sv.výška (m)	podlaha/podlaha nášlap.	podlaha/podlaha kód	soklí	stěny	strop	poznámka
1.NP									
1.01	ZÁVĚTŘÍ	4,0	zámkové dlaž.	ST 6					
1.02	ZÁDVEŘÍ	11,8	2,68-2,90	ker.dl.	KD 5	SOK 3	DU 3	DU 3	
1.03	CHODBA VÝTAH	11,8	2,68	ker.dl.	KD 1	SOK 3	DU 3	DU 3	
1.04	SCHODIŠTĚ	7,3		ker.dl.	KD 4	SOK 3	DU 3	DU 3	
A1	**3+KK**								
A1.1	CHODBA	8,4	2,65	ker.dl.	KD 1	SOK 3		DU 3	
A1.2	KOUPELNA	5,2	2,40	ker.dl.+h.	KDI 1	-	DU 4, DU 6	PK 2	
A1.3	LOŽNICE	12,5	2,65	dřev.plov.	PP 2	SOK 2	DU 3, DU 5	DU 3	
A1.4	OBÝVACÍ POKOJ + K.K.	45,6	2,65	dřev.plov.	PP 1	SOK 2	DU 3, DU 5	DU 3	
A1.5	LOŽNICE	16,1	2,65	dřev.plov.	PP 2	SOK 2	DU 3, DU 5	DU 3	
A1.6	KOUPELNA	3,9	2,40	ker.dl.+h.	KDI 1	-	DU 4, DU 6	PK 2	
	CELKEM UŽ.PL.	**91,7**							
S8	SKLEP	7,4	2,85						
	CELKEM UŽ.PL VČ.SKL.	**99,1**							
	CELKEM PL. DLE NOZ	**98,9**							
A1.7	TERASA	9,3	2,70	dřev.pal.	ST 3				
A1.8	PŘEZIMÁHRÁDKA	75,6							
B1	**3+KK**								
B1.1	CHODBA	6,3	2,68	ker.dl.	KD 1	SOK 3	DU 3, DU 5	DU 3	
B1.2	KOUPELNA	3,8	2,40	ker.dl.+h.	KDI 1		DU 4, DU 6	PK 2	
B1.3	LOŽNICE	14,8	2,68	dřev.plov.	PP 2	SOK 2	DU 3, DU 5	DU 3	
B1.4	OBÝVACÍ POKOJ + K.K.	42,6	2,68	dřev.plov.	PP 1	SOK 2	DU 3, DU 5	DU 3	
B1.5	POKOJ	11,6	2,68	dřev.plov.	PP 2	SOK 2	DU 3, DU 5	DU 3	
B1.6	KOUPELNA	3,9	2,40	ker.dl.+h.	KDI 1	-	DU 4, DU 6	PK 2	
	CELKEM UŽ.PL.	**83,8**							
S11	SKLEP	2,0	2,85						
	CELKEM UŽ.PL VČ.SKL.	**85,8**							
	CELKEM PL. DLE NOZ	**91,6**							
B1.7	TERASA	26,7	2,70	dřev.pal.	ST 3				
B1.8	PŘEZIMÁHRÁDKA	43,9							
C1	**1+KK**								
C1.1	CHODBA	4,9	2,4-2,68	ker.dl.	KD 1	SOK 3	DU 3, DU 5	DU 3	
C1.2	KOUPELNA	3,6	2,40	ker.dl.+h.	KDI 1		DU 4, DU 6	PK 2	
C1.3	OBÝVACÍ POKOJ + K.K.	30,6	2,68	dřev.plov.	PP 1	SOK 2	DU 3, DU 5	DU 3	
	CELKEM UŽ.PL.	**39,1**							
S12	SKLEP	2,0	2,85						
	CELKEM UŽ.PL VČ.SKL.	**41,1**							
	CELKEM PL. DLE NOZ	**43,2**							
C1.4	TERASA	8,3	2,70	dřev.pal.	ST 3				
C1.5	PŘEZIMÁHRÁDKA	22,2							
D1	**3+KK**								
D1.1	CHODBA	9,8	2,68	ker.dl.	KD 1	SOK 3	DU 3, DU 5	DU 3	
D1.2	KOUPELNA	4,9	2,40	ker.dl.+h.	KDI 1		DU 4, DU 6	PK 2	
D1.3	LOŽNICE	12,4	2,68	dřev.plov.	PP 2	SOK 2	DU 3, DU 5	DU 3	
D1.4	OBÝVACÍ POKOJ + K.K.	42,0	2,68	dřev.plov.	PP 1	SOK 2	DU 3, DU 5	DU 3	
D1.5	LOŽNICE	18,9	2,68	dřev.plov.	PP 2	SOK 2	DU 3, DU 5	DU 3	
D1.6	KOUPELNA	4,6	2,40	ker.dl.+h.	KDI 1		DU 4, DU 6	PK 2	
D1.7	KOMORA	5,0	2,4-2,68	ker.dl.	KD 1	SOK 3	DU 3, DU 5	DU 3, PK 1	
	CELKEM UŽ.PL.	**97,7**							
S10	SKLEP	1,8	2,85						
	CELKEM UŽ.PL VČ.SKL.	**99,5**							
	CELKEM PL. DLE NOZ	**113,5**							
D1.8	TERASA	26,7	2,70	dřev.pal.	ST 3				
D1.9	PŘEZIMÁHRÁDKA	149,9							
E1	**3+KK**								
E1.1	CHODBA	4,7	2,68	ker.dl.	KD 1	SOK 3	DU 3, DU 5	DU 3	
E1.2	OBÝVACÍ POKOJ + K.K.	43,0	2,68	dřev.plov.	PP 1	SOK 2	DU 3, DU 5	DU 3	
E1.3	-								
E1.4	CHODBA	3,4	2,40	dřev.plov.	PP 2	SOK 2	DU 3, DU 5	PK 1	
E1.5	LOŽNICE	17,2	2,68	dřev.plov.	PP 2	SOK 2	DU 3, DU 5	DU 3	
E1.6	KOUPELNA	4,7	2,40	ker.dl.+h.	KDI 1	-	DU 4, DU 6	PK 2	
E1.7	KOUPELNA	3,4	2,40	ker.dl.+h.	KDI 1	-	DU 4, DU 6	PK 2	
E1.8	LOŽNICE	16,5	2,68	dřev.plov.	PP 2	SOK 2	DU 3, DU 5	DU 3	
	CELKEM UŽ.PL.	**93,6**							
S7	SKLEP	7,9	2,85						
	CELKEM UŽ.PL VČ.SKL.	**101,5**							
	CELKEM PL. DLE NOZ	**101,3**							
E1.9	TERASA	13,3	2,70	dřev.pal.	ST 3				
E1.10	PŘEZIMÁHRÁDKA	178,7							

LEGENDA MATERIÁLŮ

- SÁDROKARTONOVÉ KONSTRUKCE
- ŽELEZOBETONOVÉ KONSTRUKCE
- ZDIVO Z CIHEL POROTHERM 30 P+D (300/247/238) P10 NA MVC 5 MPa (DBVODOVÉ STĚNY)
- ZDIVO Z CIHEL POROTHERM 30 AKU SYM (300/247/238), P15, 980kg/m3, NA MVC 10 MPa (s obaustranně provedenou omítkou tl.15mm s celkovou plošnou hmotností včetně zdiva 372kg/m2)
- ZDIVO Z CIHEL CP (140/290/85) P10 NA MVC 2,5 MPa
- ZDIVO Z CIHEL POROTHERM 11,5 P+D (115/497/238) P10 NA MVC 2,5 MPa
- YTONG PŘESNÁ TVÁRNICE HLADKÁ (600/250/100) P3-550 NA MVC 1,0 MPa
- PROSTÝ BETON
- NASYPANÁ ZEMINA HUTNĚNÁ PO VRSTVÁCH TL.200MM
- ROSTLÝ TERÉN

POZNÁMKA:
Před betonovaním podlah budou provedeny rozvody elektro, topení a zdravotní techniky dle projektů těchto profesí. Ve výkrese nejsou zakresleny prostupy profesí nenasnými průchkami, tyto prostupy provést dle projektů jednotlivých profesí.

(SK) sádrokartonový podhled na kovovém roštu (RI) revizní dvířka pro přístup k vodoměru

LEGENDA PŘEKLADŮ
PTH 14,5-750 = POROTHERM překlad 145x71x750mm (š/v/d) ...1ks
PTH 14,5-1250 = POROTHERM překlad 145x71x1250mm (š/v/d) ...1ks
PTH-7-125-4ks = POROTHERM překlad 70x238x1250mm (š/v/d) ...12ks

Revize výkresu

1	6.2.2015	výpisy prvků, finál DPS	kolektiv autorů
REVIZE Č.	DATUM	PŘEDMĚT REVIZE	ZPRACOVAL

±0,000=229,94 m.n.m. (Bpv)

BYTOVÝ DŮM VILOVÁ
Ulice Vilová, Praha 10 – Strašnice, p.č. 1068/2, k.ú. Strašnice

PHA

INVESTOR	WD Capital a.s., IČ: 27621332	Č.ZAK.	968
	Gabčíkova 1239/15, Libeň, 182 00 Praha 8	STUPEŇ	DPS
ZPRACOVATEL	ATELIER P.H.A. spol. s r.o., IČ:49613936	DATUM	10/2014
DOKUMENTACE	Gabčíkova 1239/15, Libeň, 182 00 Praha 8	MĚŘÍTKO	1:50
ARCHITEKT	Ing.arch. Ondřej Gattermayer	FORMÁT	10A4
PROJEKTANT	Ing.arch. Ondřej Gattermayer	OBJEKT	PARE
ZPRACOVAL	M. Böhm, T. Gajdošík, M.Schindler, R. Fiala	ČÁST	D.1.1 Arch.stav.řešení
VÝKRES	PŮDORYS 1.NP	ČÍSLO	5

Atelier P.H.A., spol. s r.o., Gabčíkova 15, 182 00 Praha 8, tel.: 284 685 882, E-mail: atelier@p-h-a.cz