


# POHLED JIŽNÍ

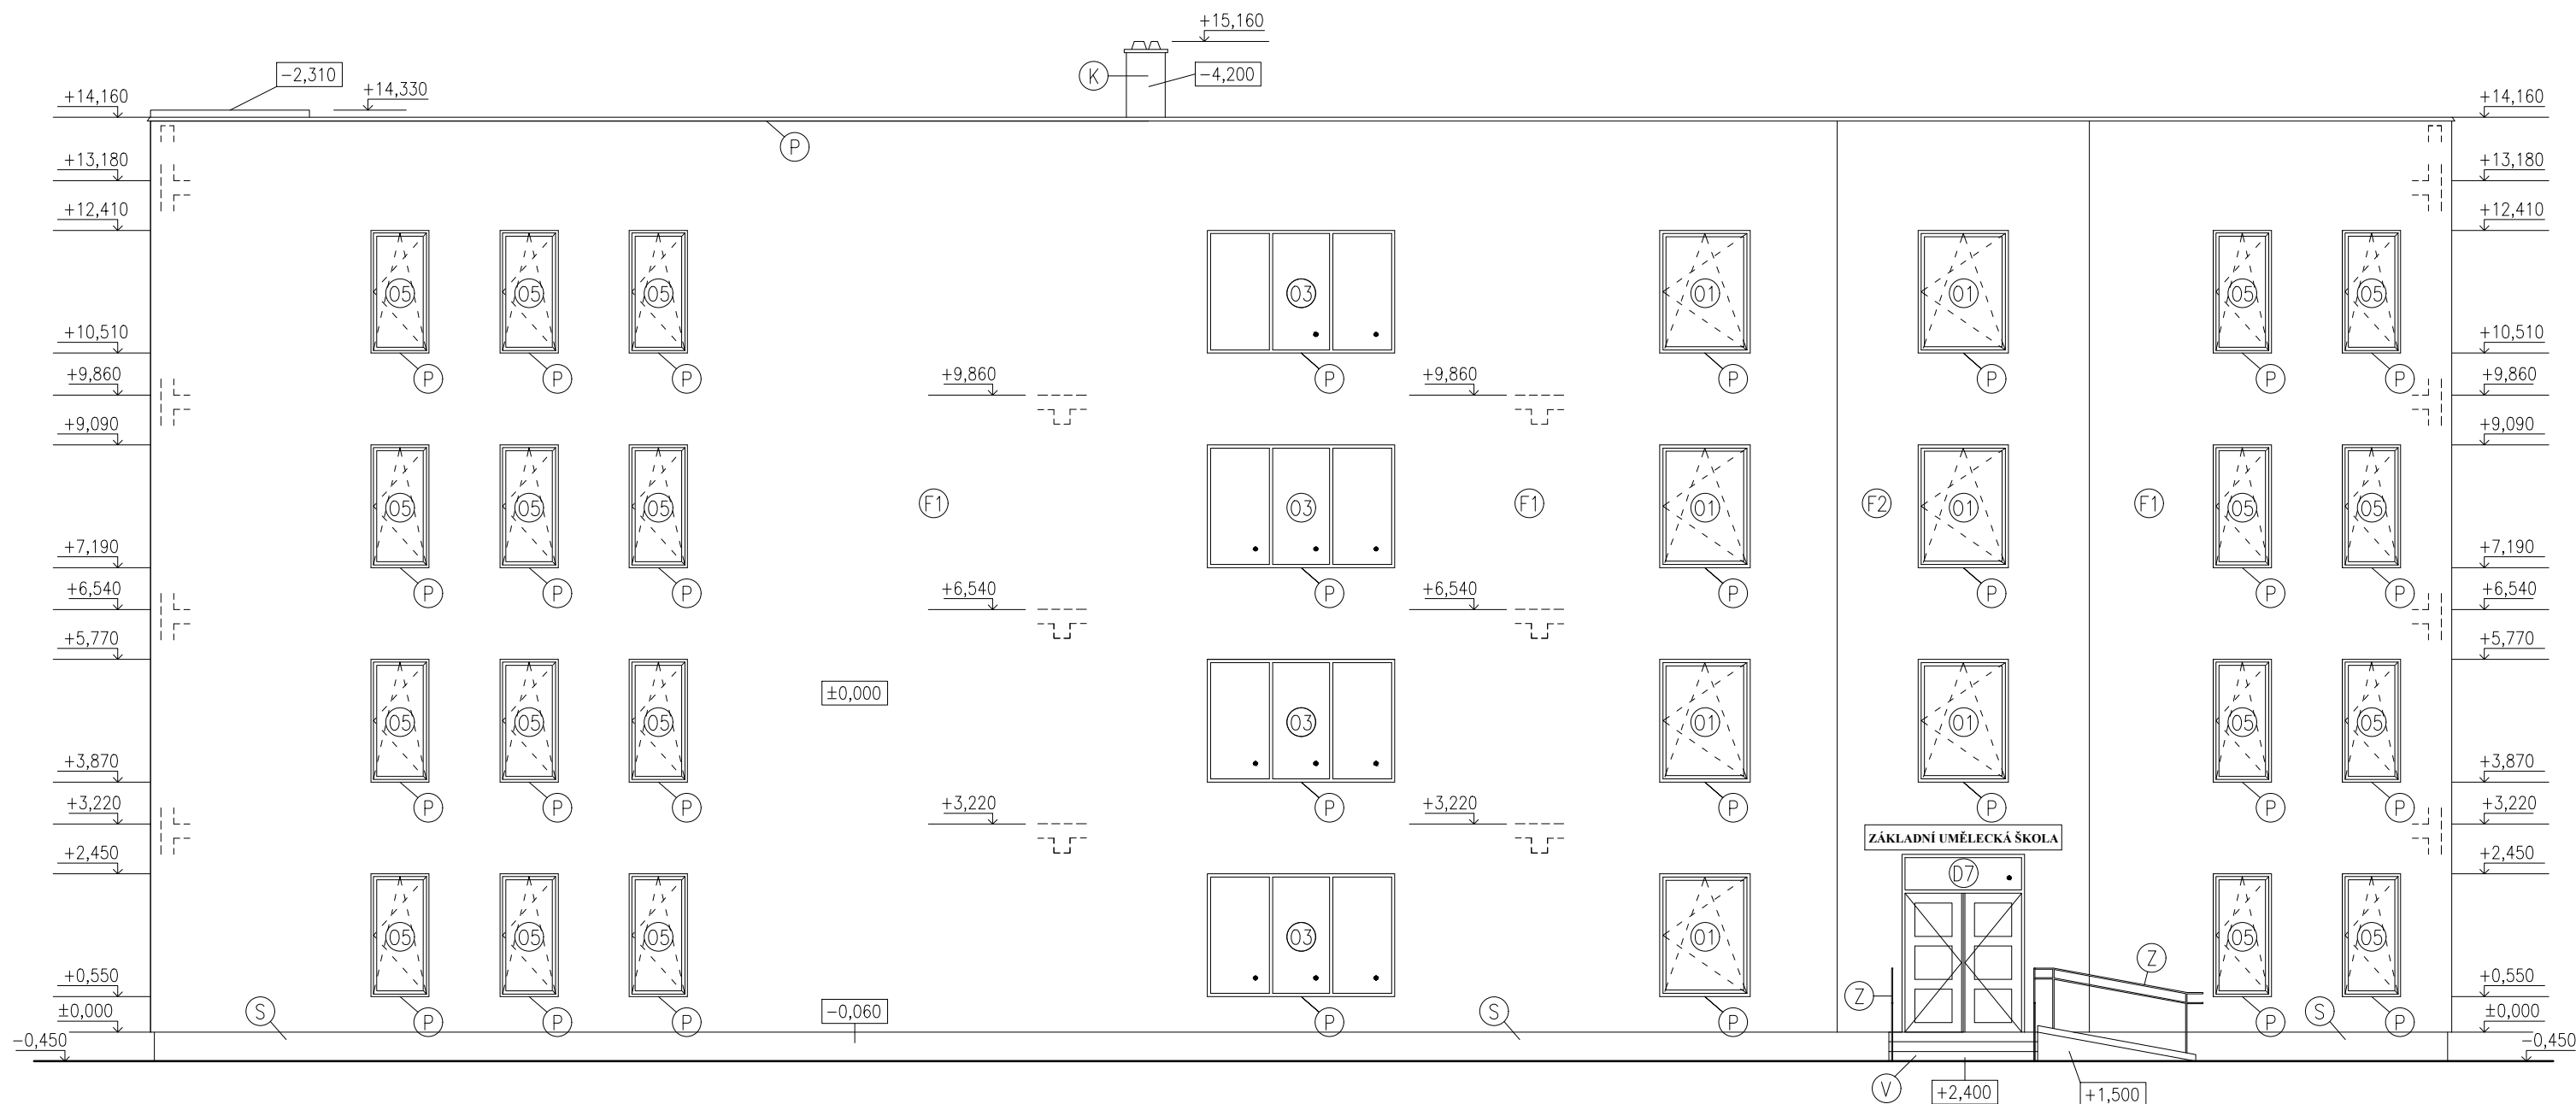

## LEGENDA POVRCHŮ

- (F1) FASÁDA – SILIKONOVÁ STRUKTUROVANÁ OMÍTKA, BARVA SMETANOVĚ BILÁ
- (F2) FASÁDA – SILIKONOVÁ STRUKTUROVANÁ OMÍTKA, BARVA ŠEDÁ
- (S) FASÁDA – SOKLOVÁ OMÍTKA, BARVA ŠEDÁ
- (O) VÝPLNĚ OTVORŮ – HLINÍKOVÝ PROFIL, ZASKLENÍ IZOLAČNÍ TROJSKLŮ
- (P) KLEMPÍŘSKÉ VÝROBKY – TiZn PLECH, BARVA STŘÍBRNOŠEDÁ
- (K) KOMÍN Schiedel ABSOLUT Xpert  $\varnothing$  18 cm
- (Z) ZÁBRADLÍ Z NEREZOVÉ OCELI
- (V) VSTUPNÍ SCHODIŠTĚ – BETONOVÉ

±0,000 = 248,815 m.n.m. Bpv

Zpracoval Annette ŘEHOŘKOVÁ	Konzultant Ing. Lenka HANZALOVÁ, Ph.D.	Školní rok 2016/2017	Fakulta stavební <b>ČVUT</b>
Předmět <b>BAKALÁŘSKÁ PRÁCE</b>			Datum 28.5.2017
Úloha <b>ZÁKLADNÍ UMĚLECKÁ ŠKOLA HOLICE</b>			Měřítko 1:100
Výkres POHLED JIŽNÍ			Č. výkresu 9