



CELEK 1.NP M 1:500

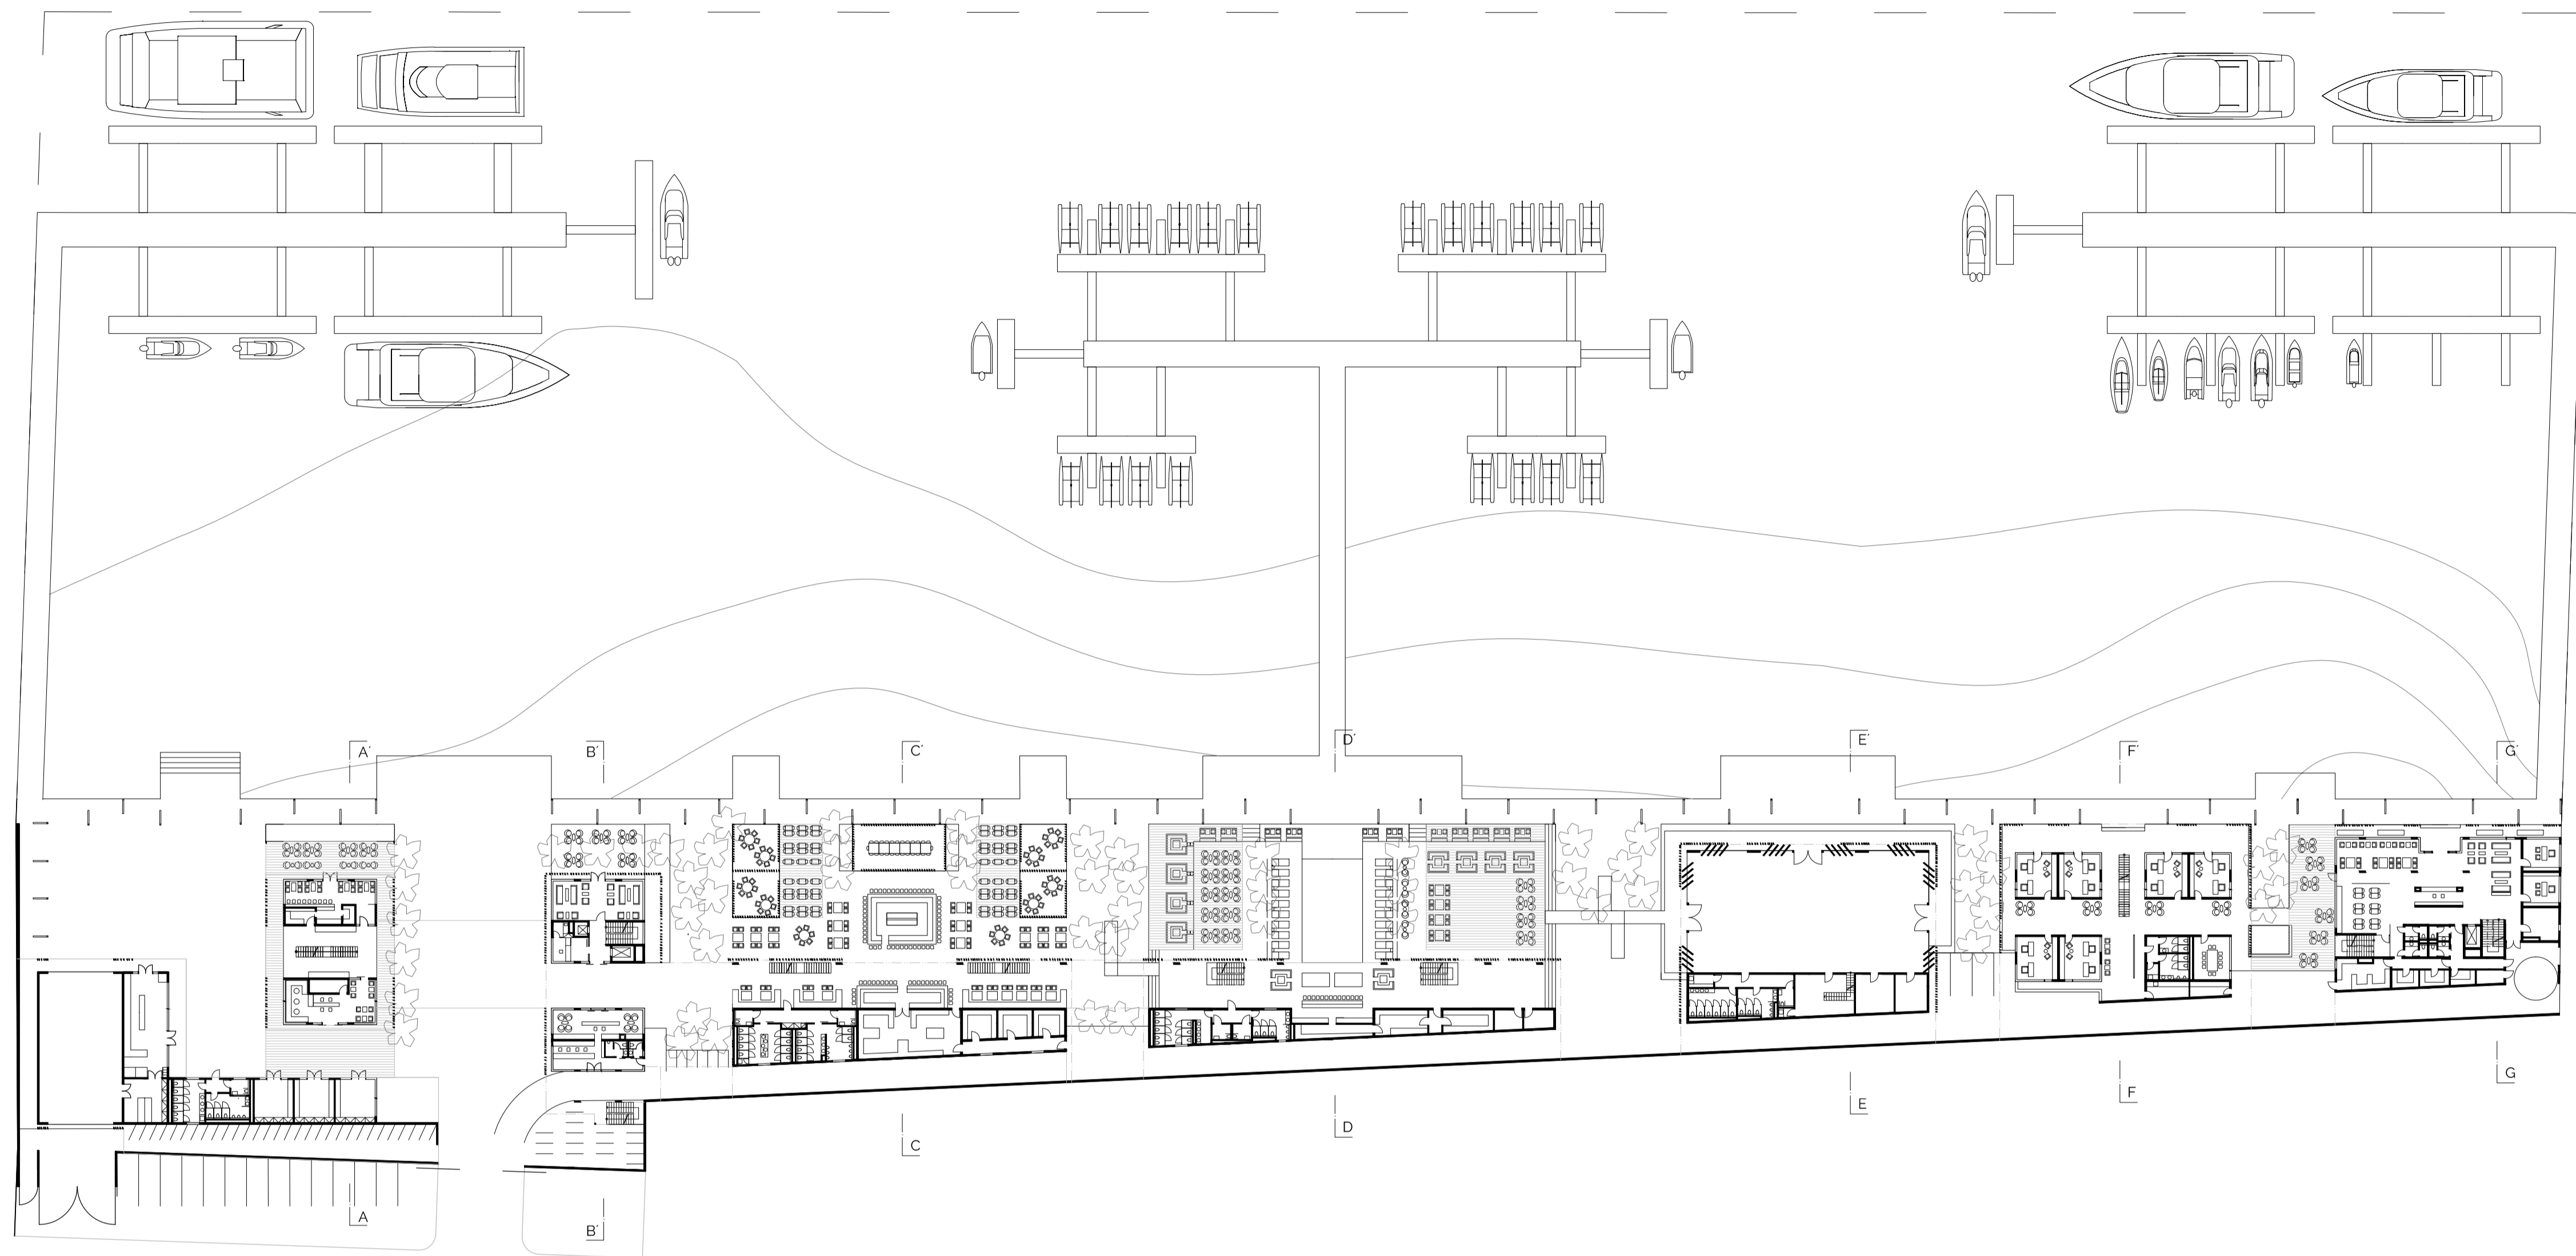


CELEK 2.NP M 1:500

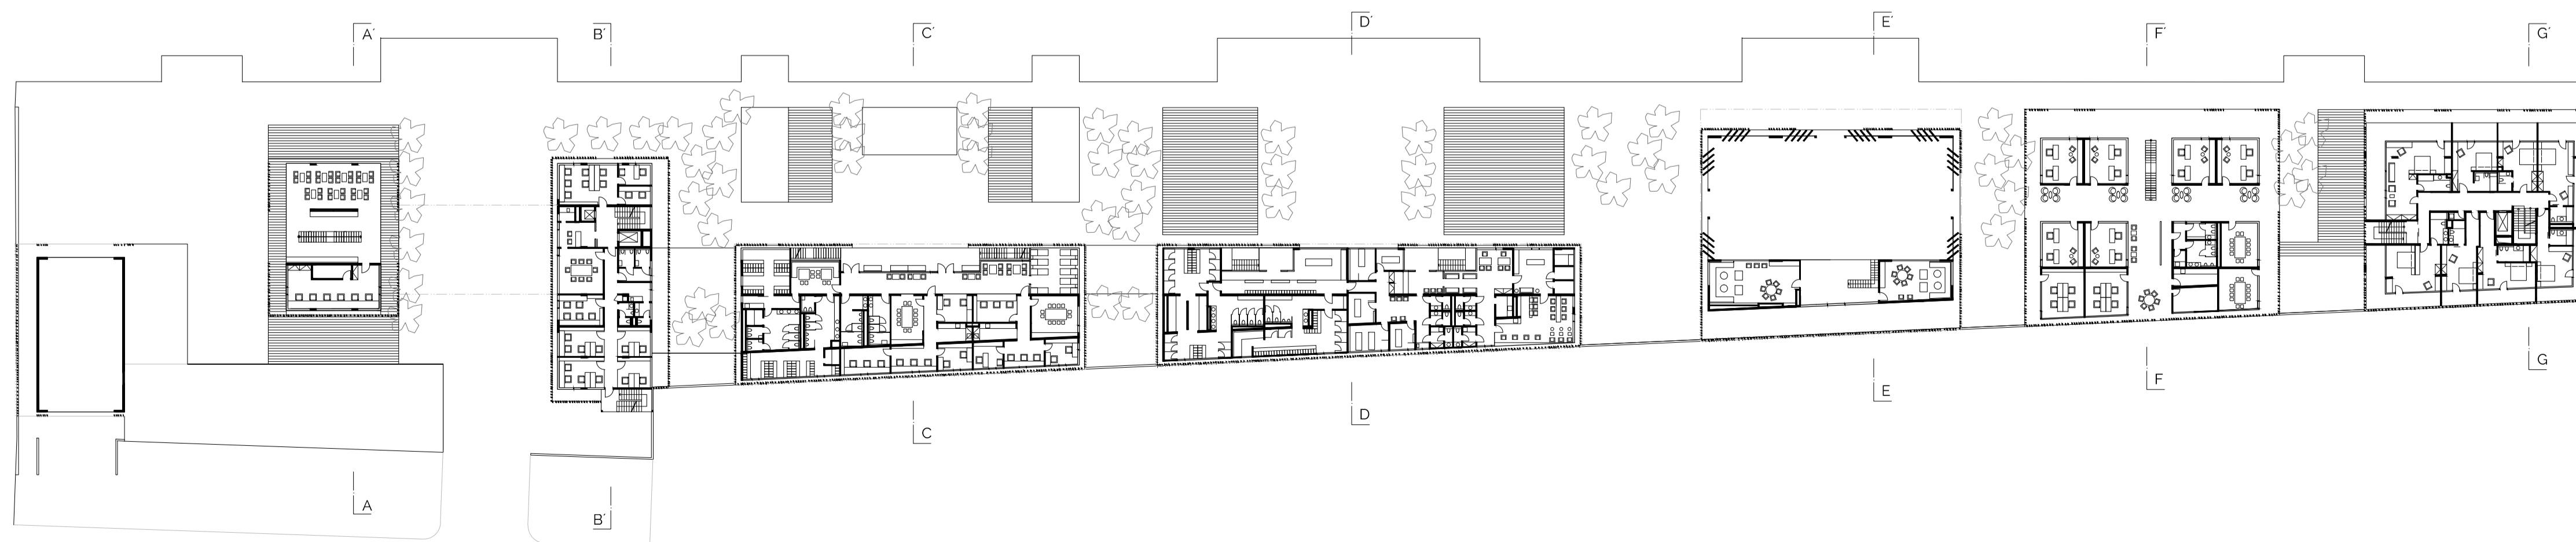


5 m 10 m




PŮDORYS 1.NP a 2.NP	
formát, měřítko	1x A1, M 1:500
stavba	VUNG TAU MARINA, celek
místo stavby	Vung Tau, Vietnam
vypracovala	Gabriela Metalová
vedoucí práce	Ing. arch. Petr Kordovský
akademický rok	2016/2017

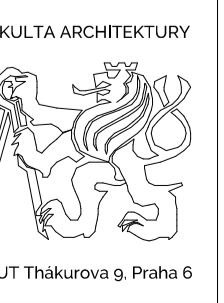



CELEK 3.NP M 1:500

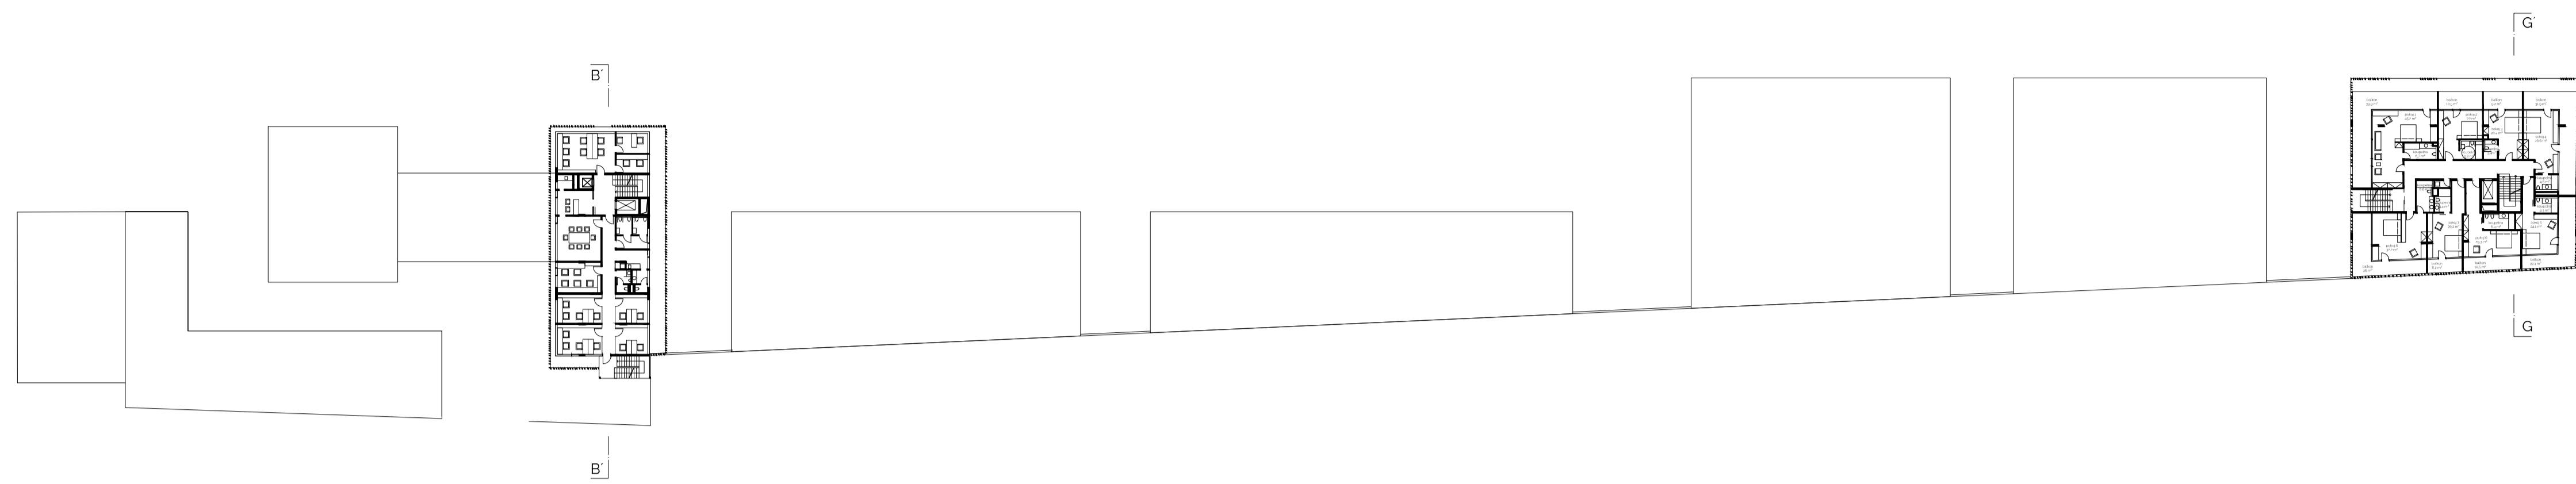

CELEK 4.NP M 1:500

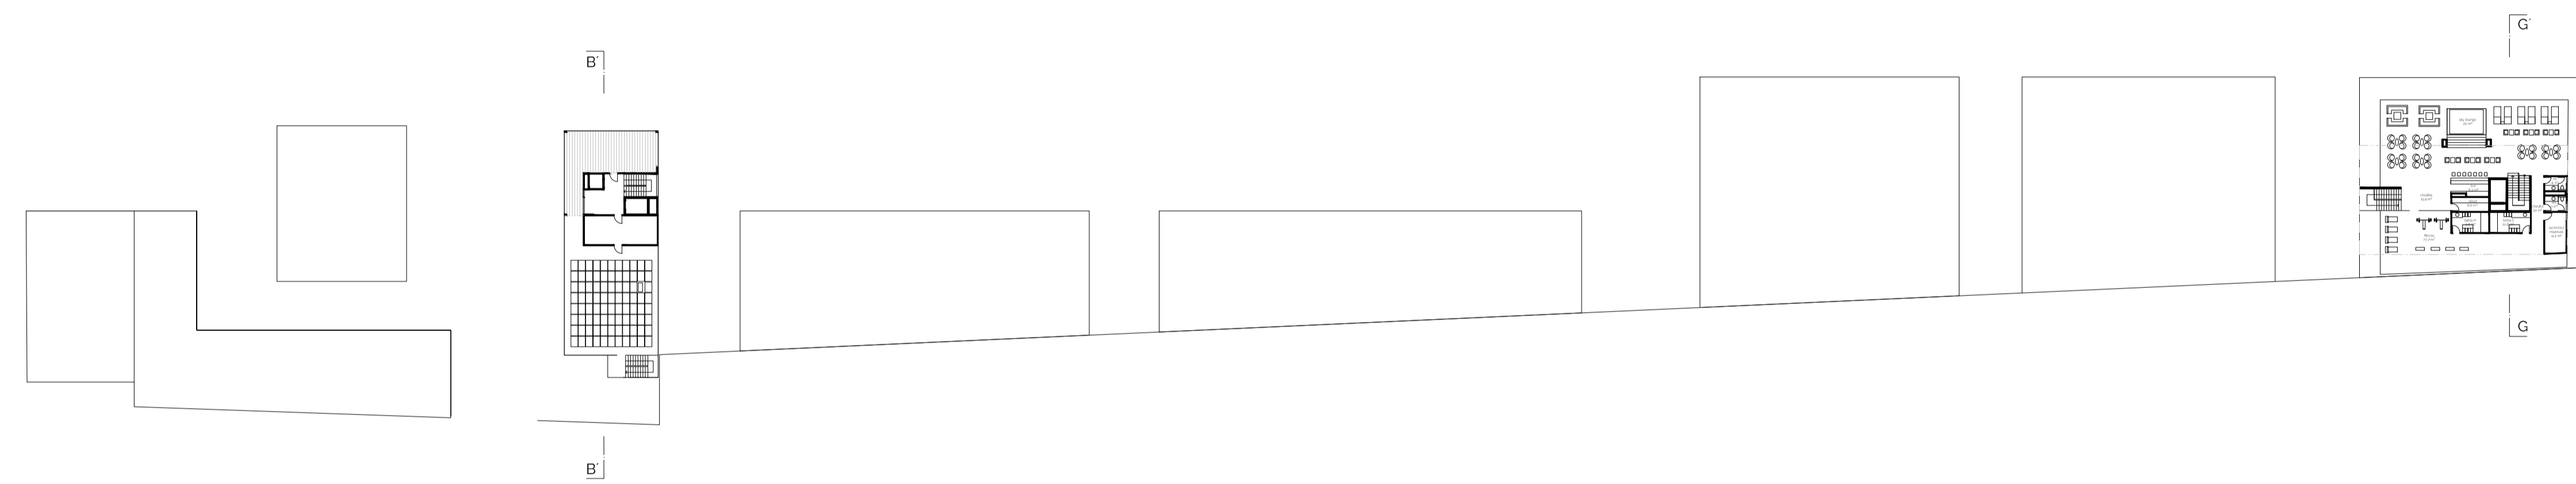


CELEK STŘECHY M 1:500

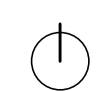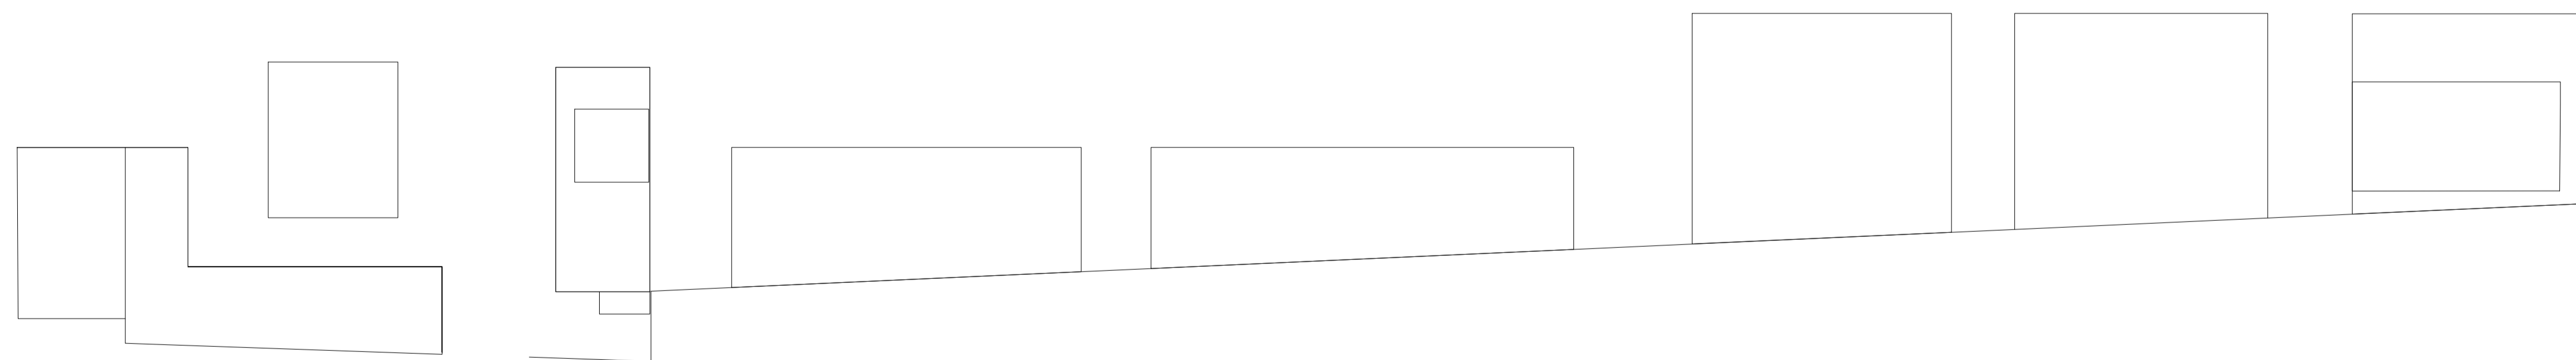


PŮDORYS 3.NP, 4.NP, STŘECHA		<p>FAKULTA ARCHITEKTURY HOTEL M 1:200 CVUT Thákurova g. Praha 6</p>
formát, měřítko	1x A1, M 1:500	
stavba	VUNG TAU MARINA, celek	
místo stavby	Vung Tau, Vietnam	
vypracovala	Gabriela Mětalová	
vedoucí práce	Ing. arch. Petr Kordovský	
akademický rok	2016/2017	


ŘEZ A-A' M 1:500 - CAFÉ FERRY

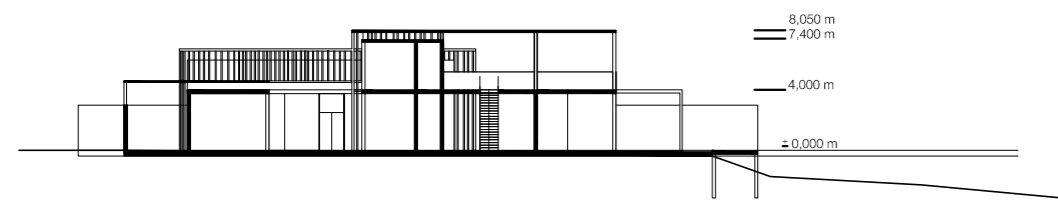


ŘEZ C-C' M 1:500 - RESTAURACE - ŠATNY - KANCELÁŘE

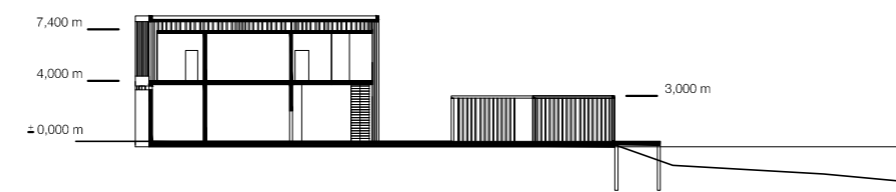

ŘEZ E-E' M 1:500 - HALA

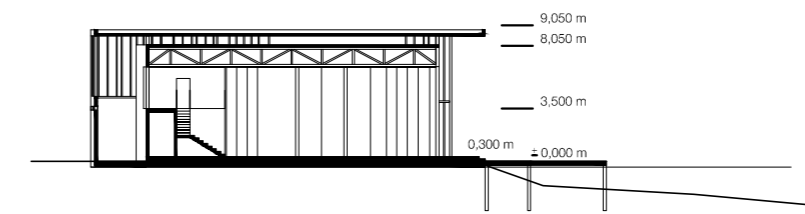


ŘEZ G-G' M 1:500 - HOTEL

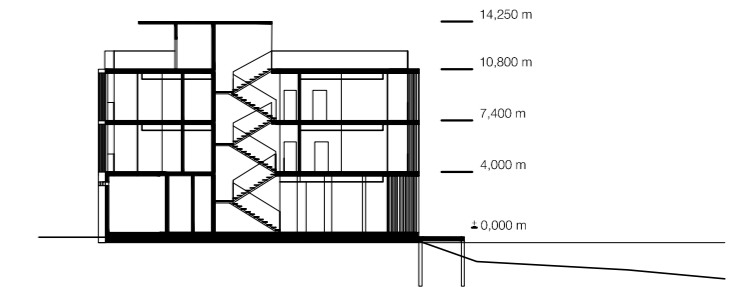


ŘEZ B-B' M 1:500 - ADMINISTRATIVNÍ BUDOVA



ŘEZ D-D' M 1:500 - SPA KLUB

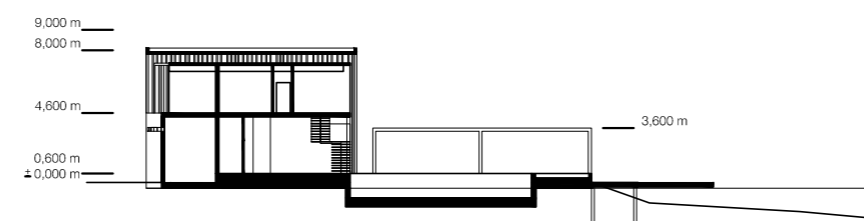

ŘEZ F-F' M 1:500 - OPEN AIR KANCELÁŘE

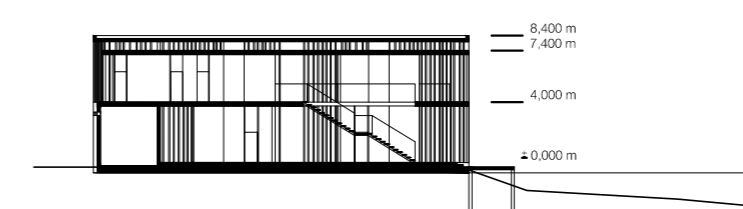

5 m 10 m




ŘEZY

formát, měřítko	1x A2, M 1:500
stavba	VUNG TAU MARINA
místo stavby	Vung Tau, Vietnam
vypracovala	Gabriela Metalová
vedoucí práce	Ing. arch. Petr Kordovský
akademický rok	2016/2017

FAKULTA ARCHITEKTURY




ČVUT Thákurova g. Praha 6

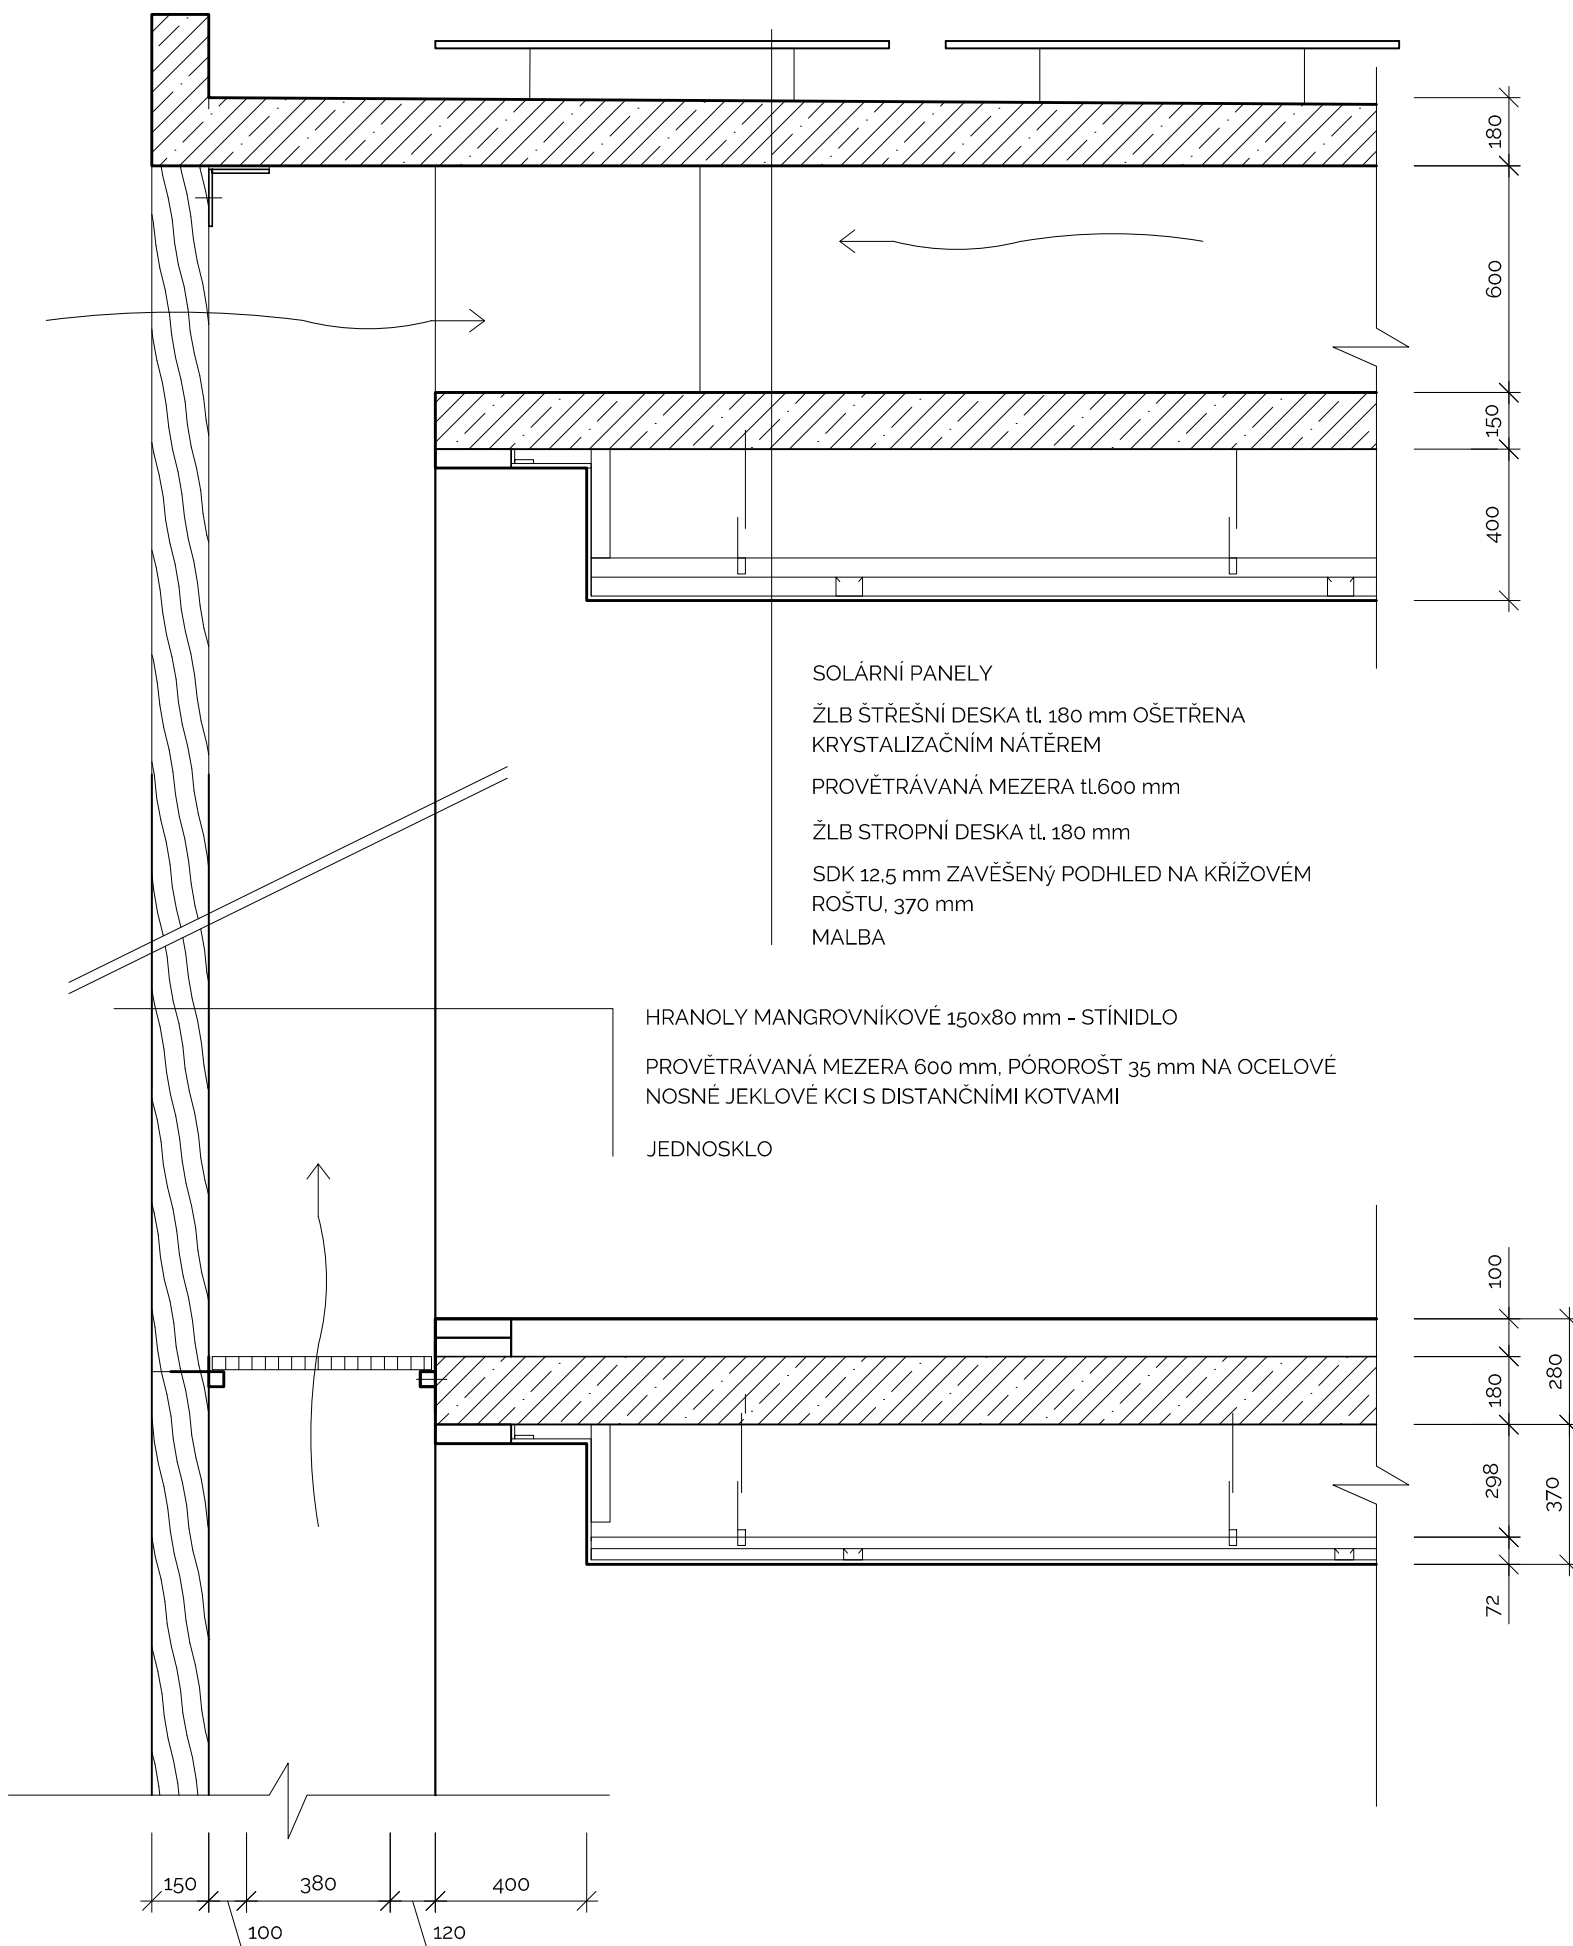

LEGENDA



ŽELEZOBETON

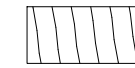

MANGROVNÍKOVÉ DŘEVO

DETAIL FASÁDY

formát, měřítko	1x A3, M 1:20
stavba	VUNG TAU MARINA
místo stavby	Vung Tau, Vietnam
vypracovala	Gabriela Metalová
vedoucí práce	Ing. arch. Petr Kordovský
akademický rok	2016/2017


FAKULTA ARCHITEKTURY



ČVUT Thákurova 9, Praha 6

OPEN AIR KANCELÁŘE' M 1:200

HOTEL M 1:200

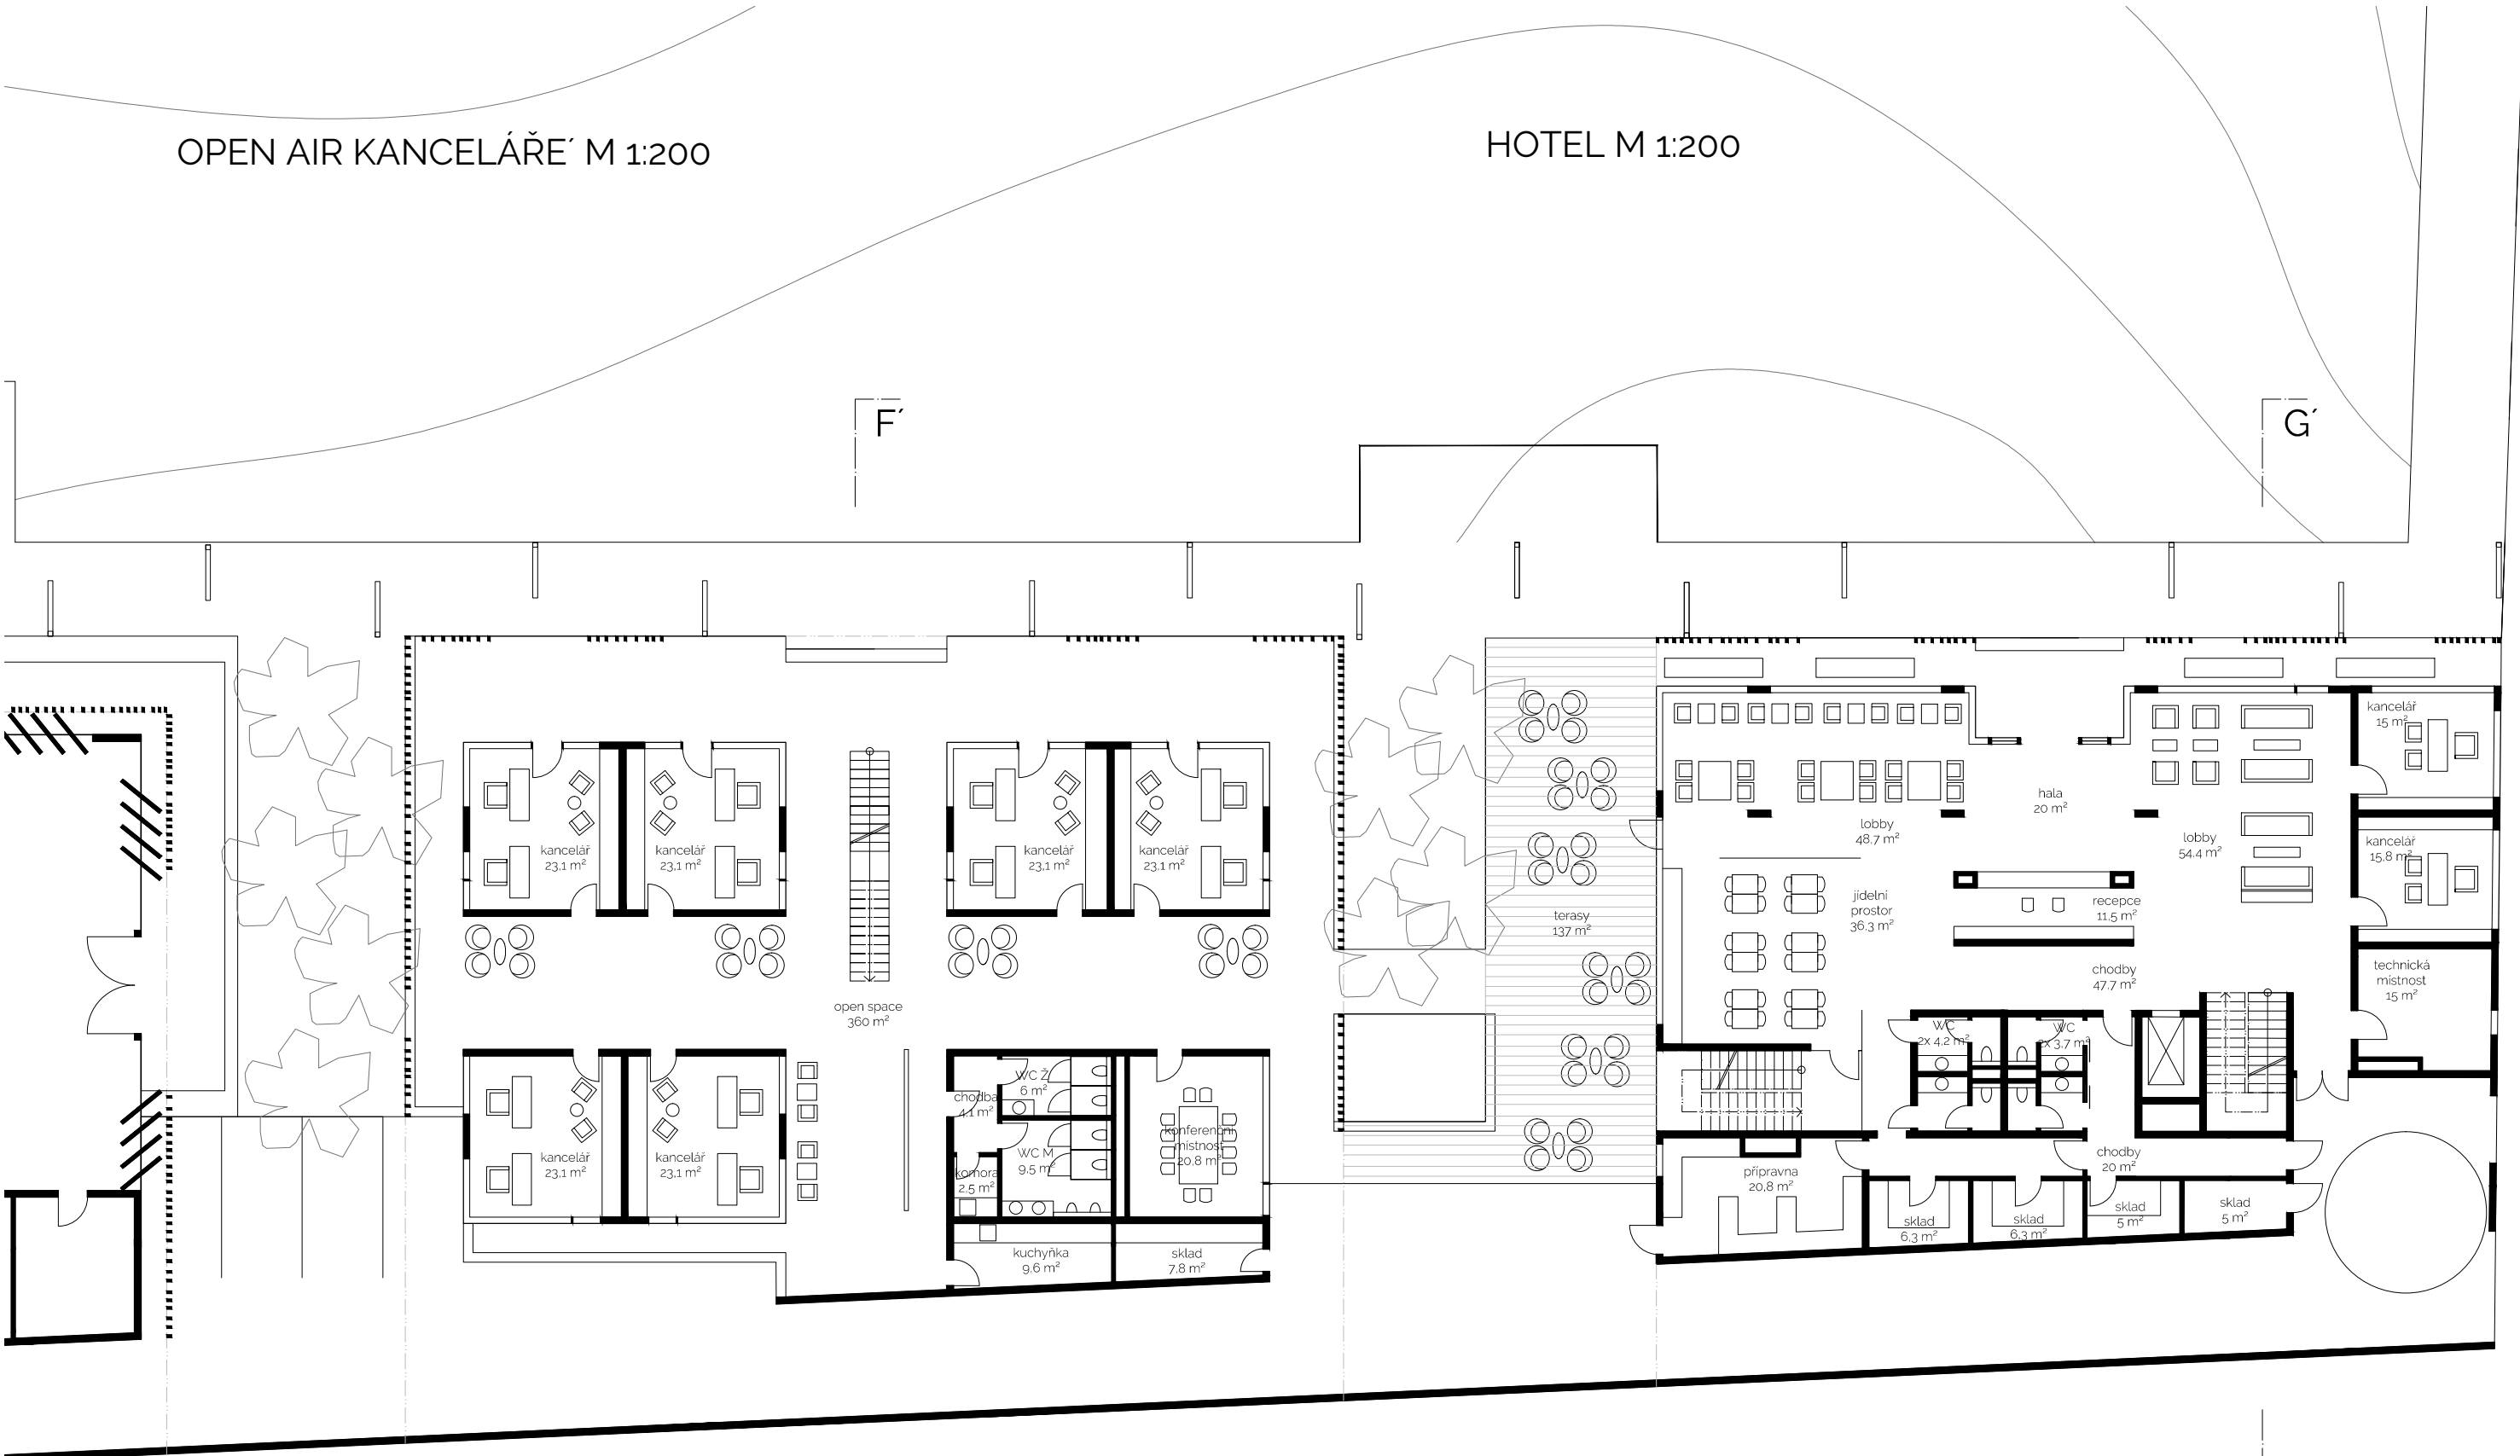


F'

G'

F

G

PŮDORYS 1.NP		FAKULTA ARCHITEKTURY  ČVUT Thákurova 9, Praha 6
formát, měřítko	1x A3, M 1:200	
stavba	VUNG TAU MARINA - OPEN AIR KANCELÁŘE, HOTEL	
místo stavby	Vung Tau, Vietnam	
vypracovala	Gabriela Metalová	
vedoucí práce	Ing. arch. Petr Kordovský	
akademický rok	2016/2017	

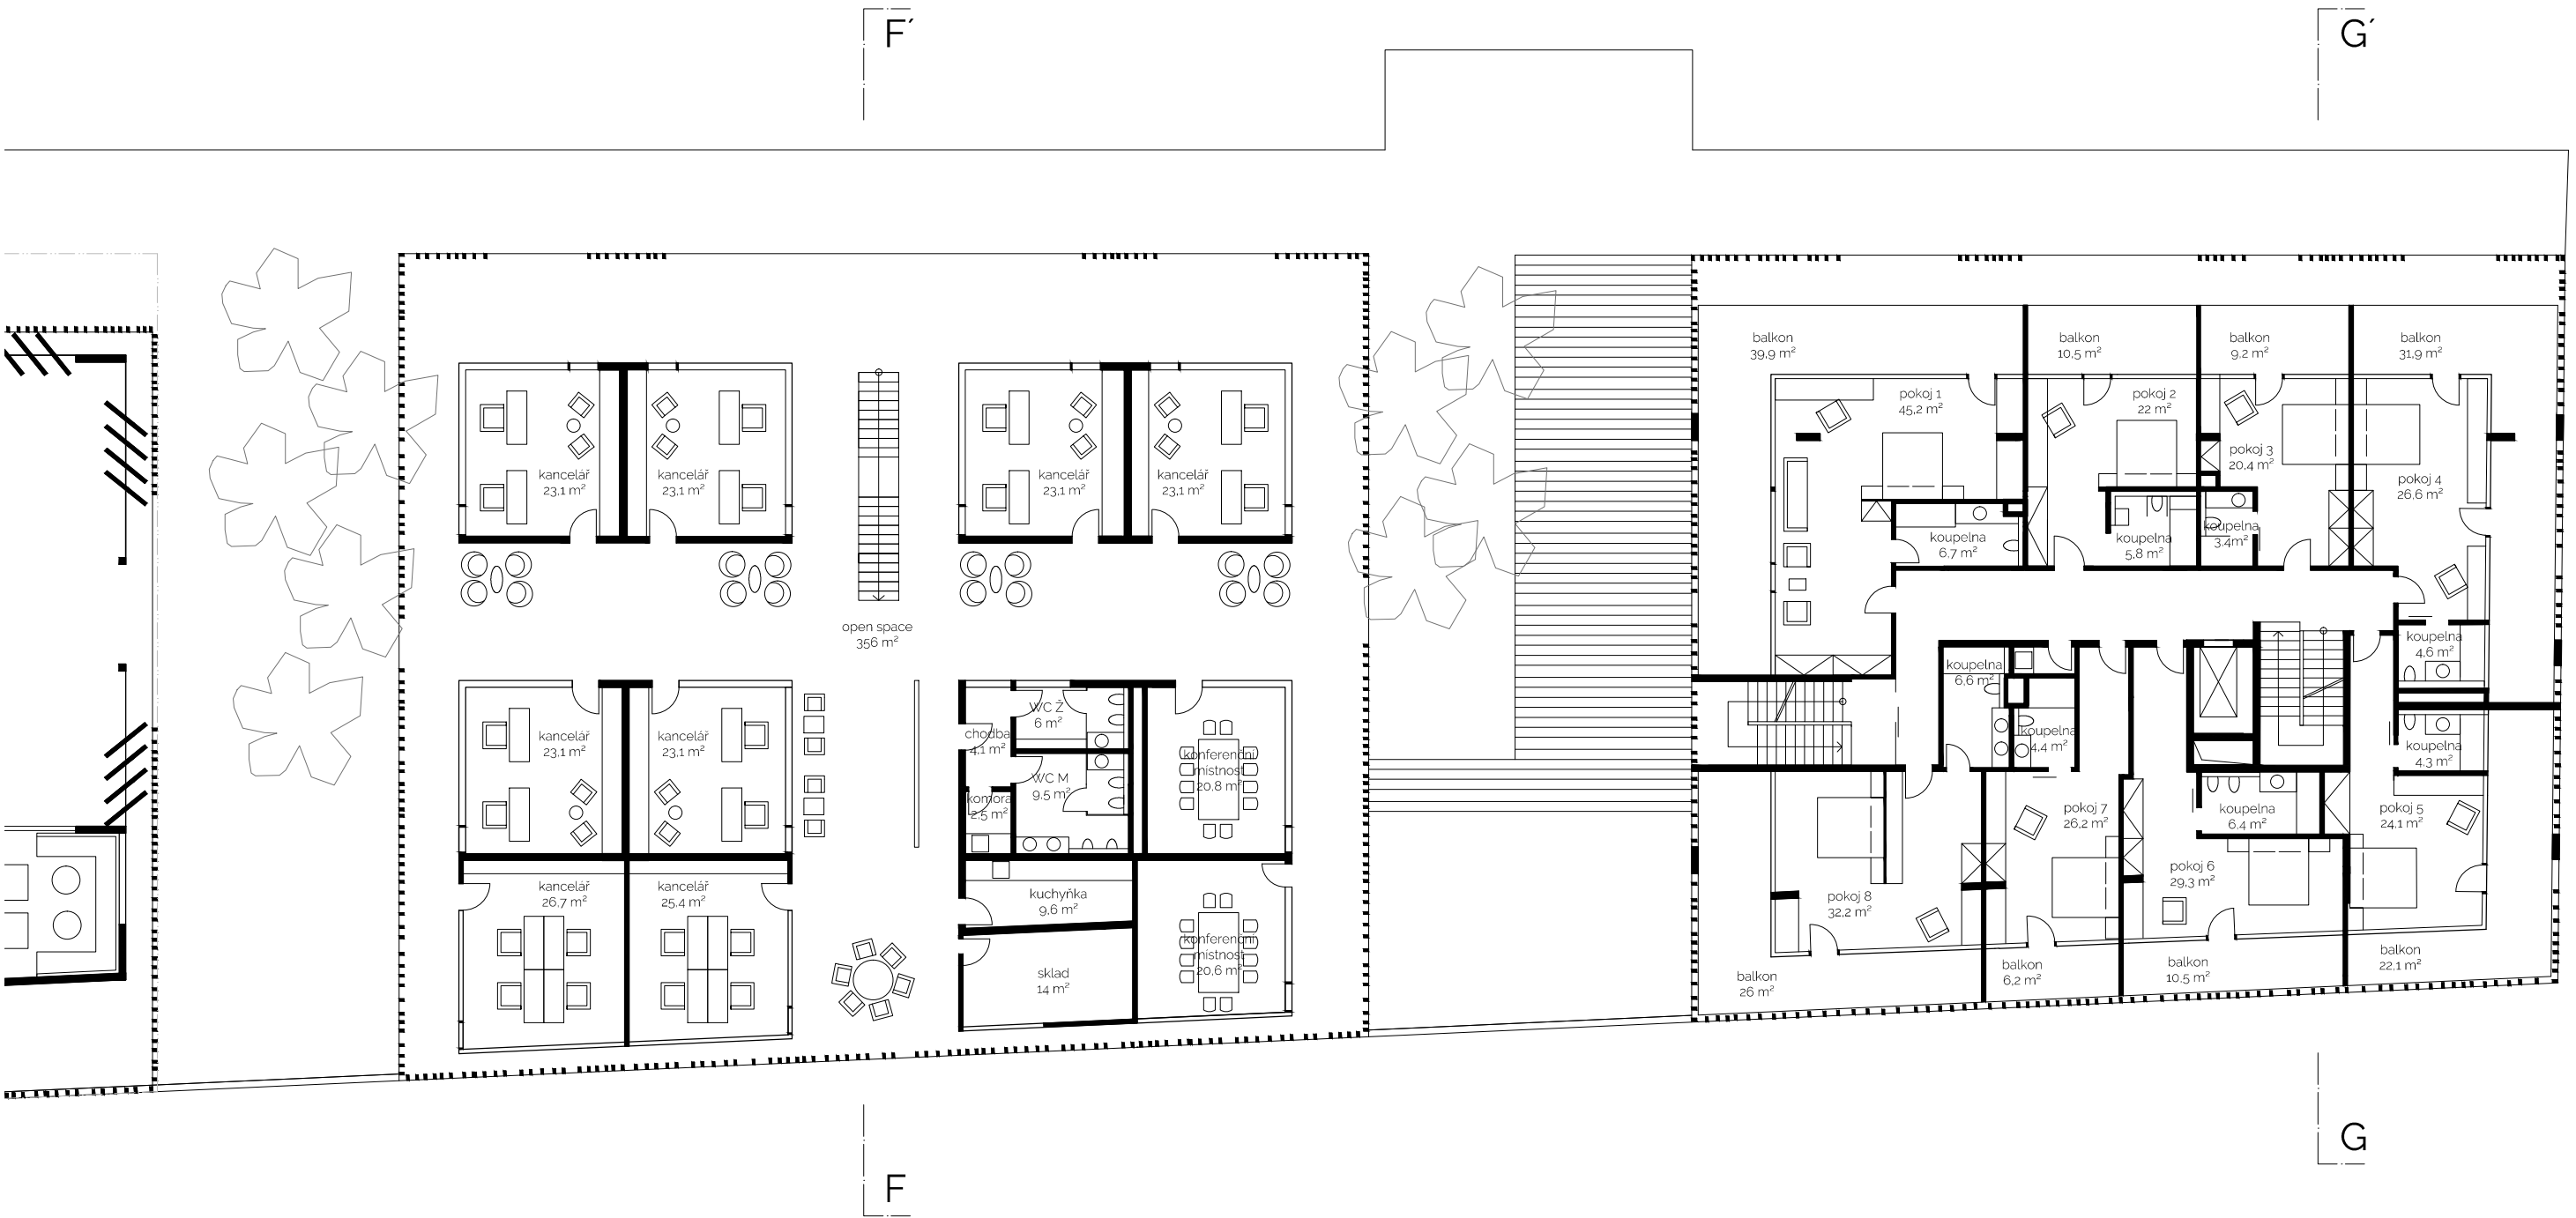

PŮDORYS 2.NP

formát, měřítko	1x A3, M 1:200
stavba	VUNG TAU MARINA - OPEN AIR KANCELÁŘE, HOTEL
místo stavby	Vung Tau, Vietnam
vypracovala	Gabriela Metalová
vedoucí práce	Ing. arch. Petr Kordovský
akademický rok	2016/2017


FAKULTA ARCHITEKTURY



ČVUT Thákurova g. Praha 6

HOTEL M 1:200

G'

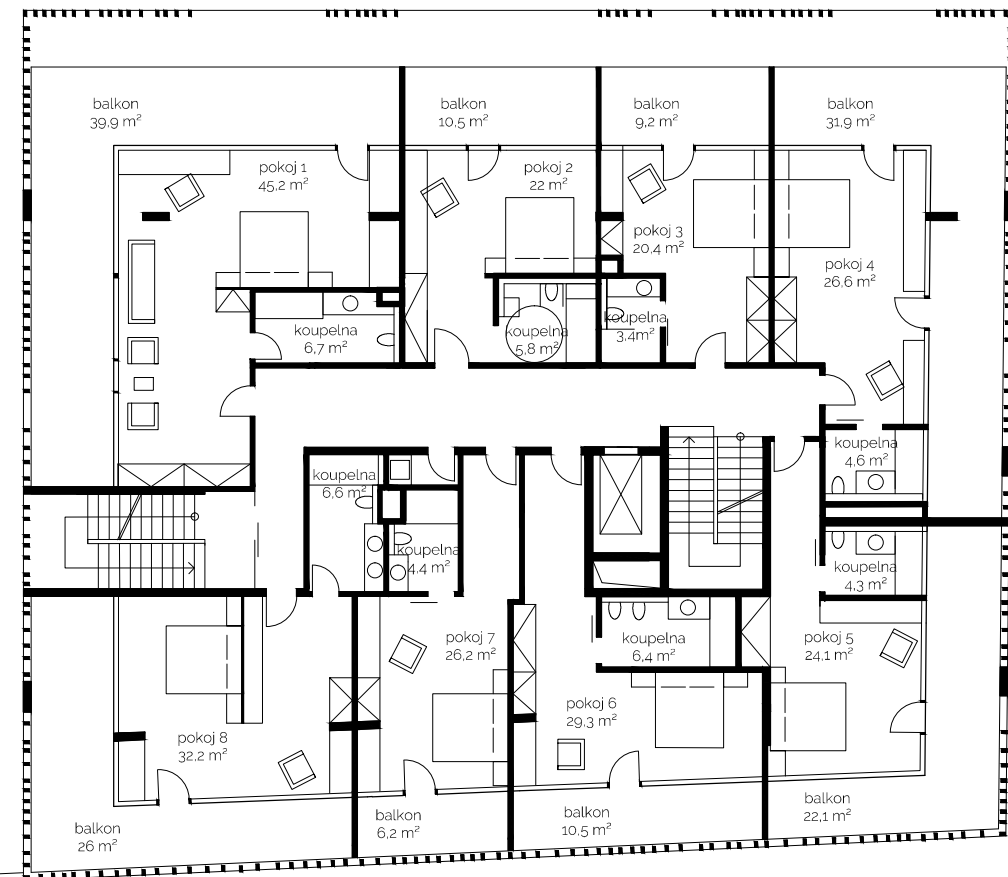

G

PŮDORYS 3.NP


formát, měřítko	1x A3, M 1:200
stavba	VUNG TAU MARINA - HOTEL
místo stavby	Vung Tau, Vietnam
vypracovala	Gabriela Metalová
vedoucí práce	Ing. arch. Petr Kordovský
akademický rok	2016/2017

FAKULTA ARCHITEKTURY



ČVUT Thákurova g. Praha 6

G'

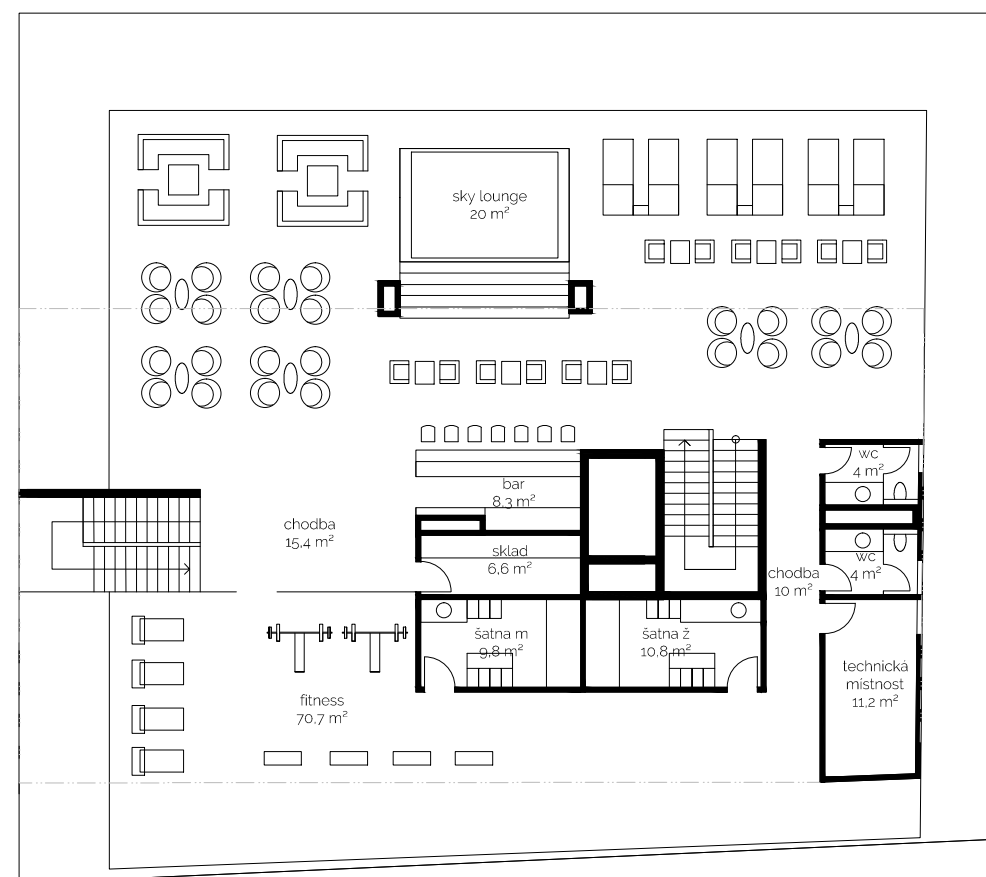

G



PŮDORYS 4.NP

formát, měřítko	1x A3, M 1:200
stavba	VUNG TAU MARINA - HOTEL
místo stavby	Vung Tau, Vietnam
vypracovala	Gabriela Metalová
vedoucí práce	Ing. arch. Petr Kordovský
akademický rok	2016/2017

FAKULTA ARCHITEKTURY



ČVUT Thákurova 9, Praha 6

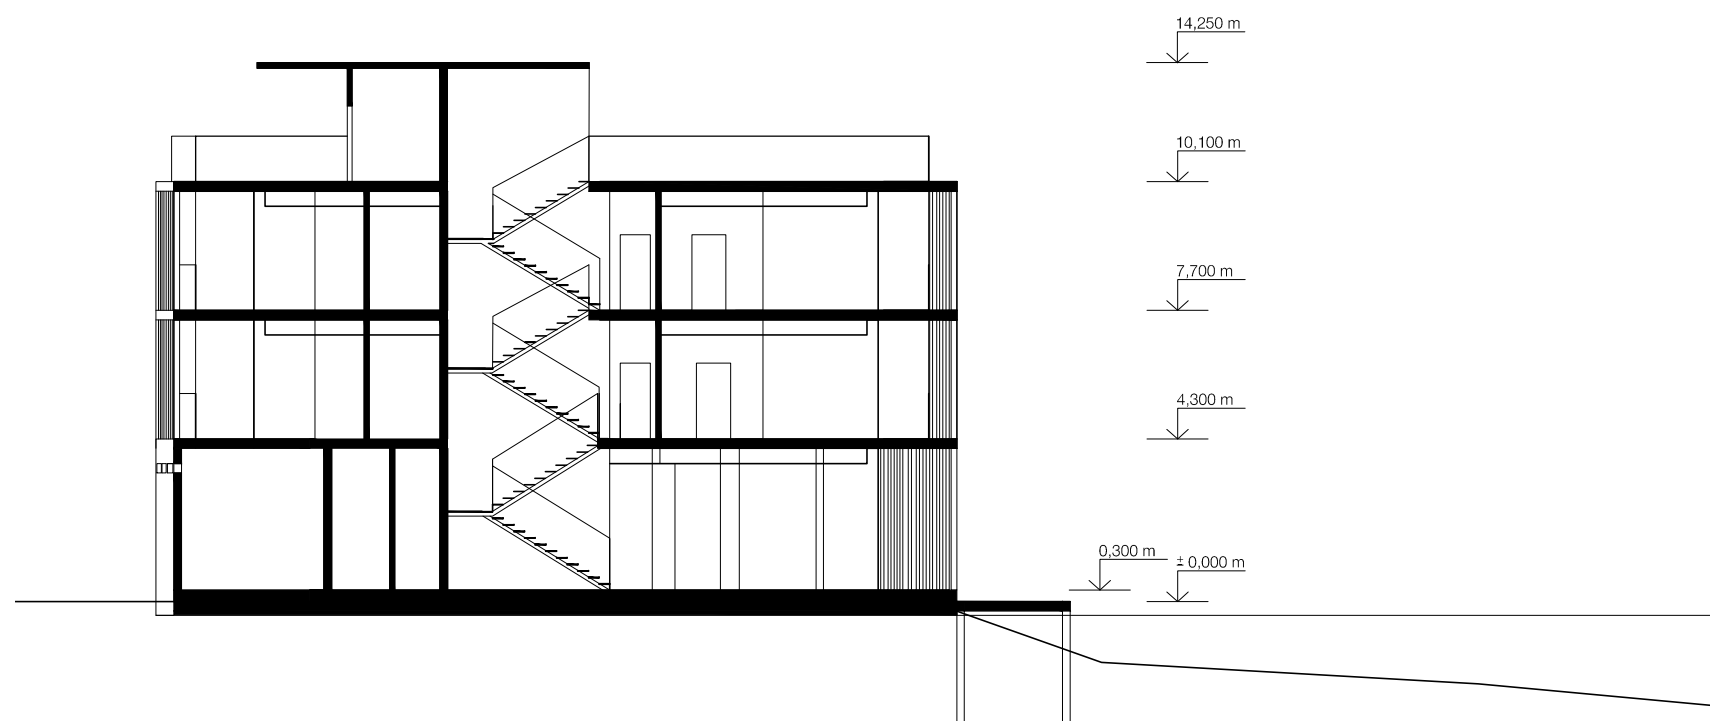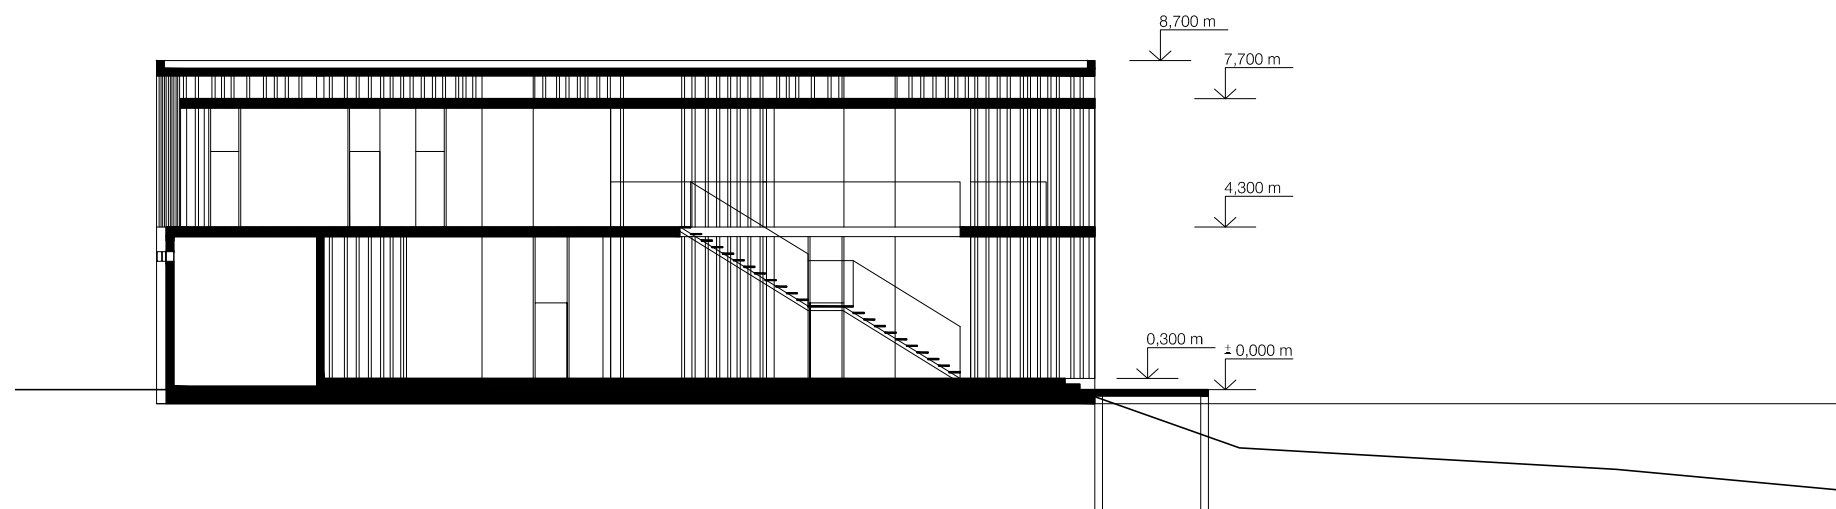

ŘEZY

formát, měřítko	1x A3, M 1:200
stavba	VUNG TAU MARINA - OPEN AIR KANCELÁŘE, HOTEL
místo stavby	Vung Tau, Vietnam
vypracovala	Gabriela Metalová
vedoucí práce	Ing. arch. Petr Kordovský
akademický rok	2016/2017

FAKULTA ARCHITEKTURY



ČVUT Thákurova 9, Praha 6