1 PP | 1:200

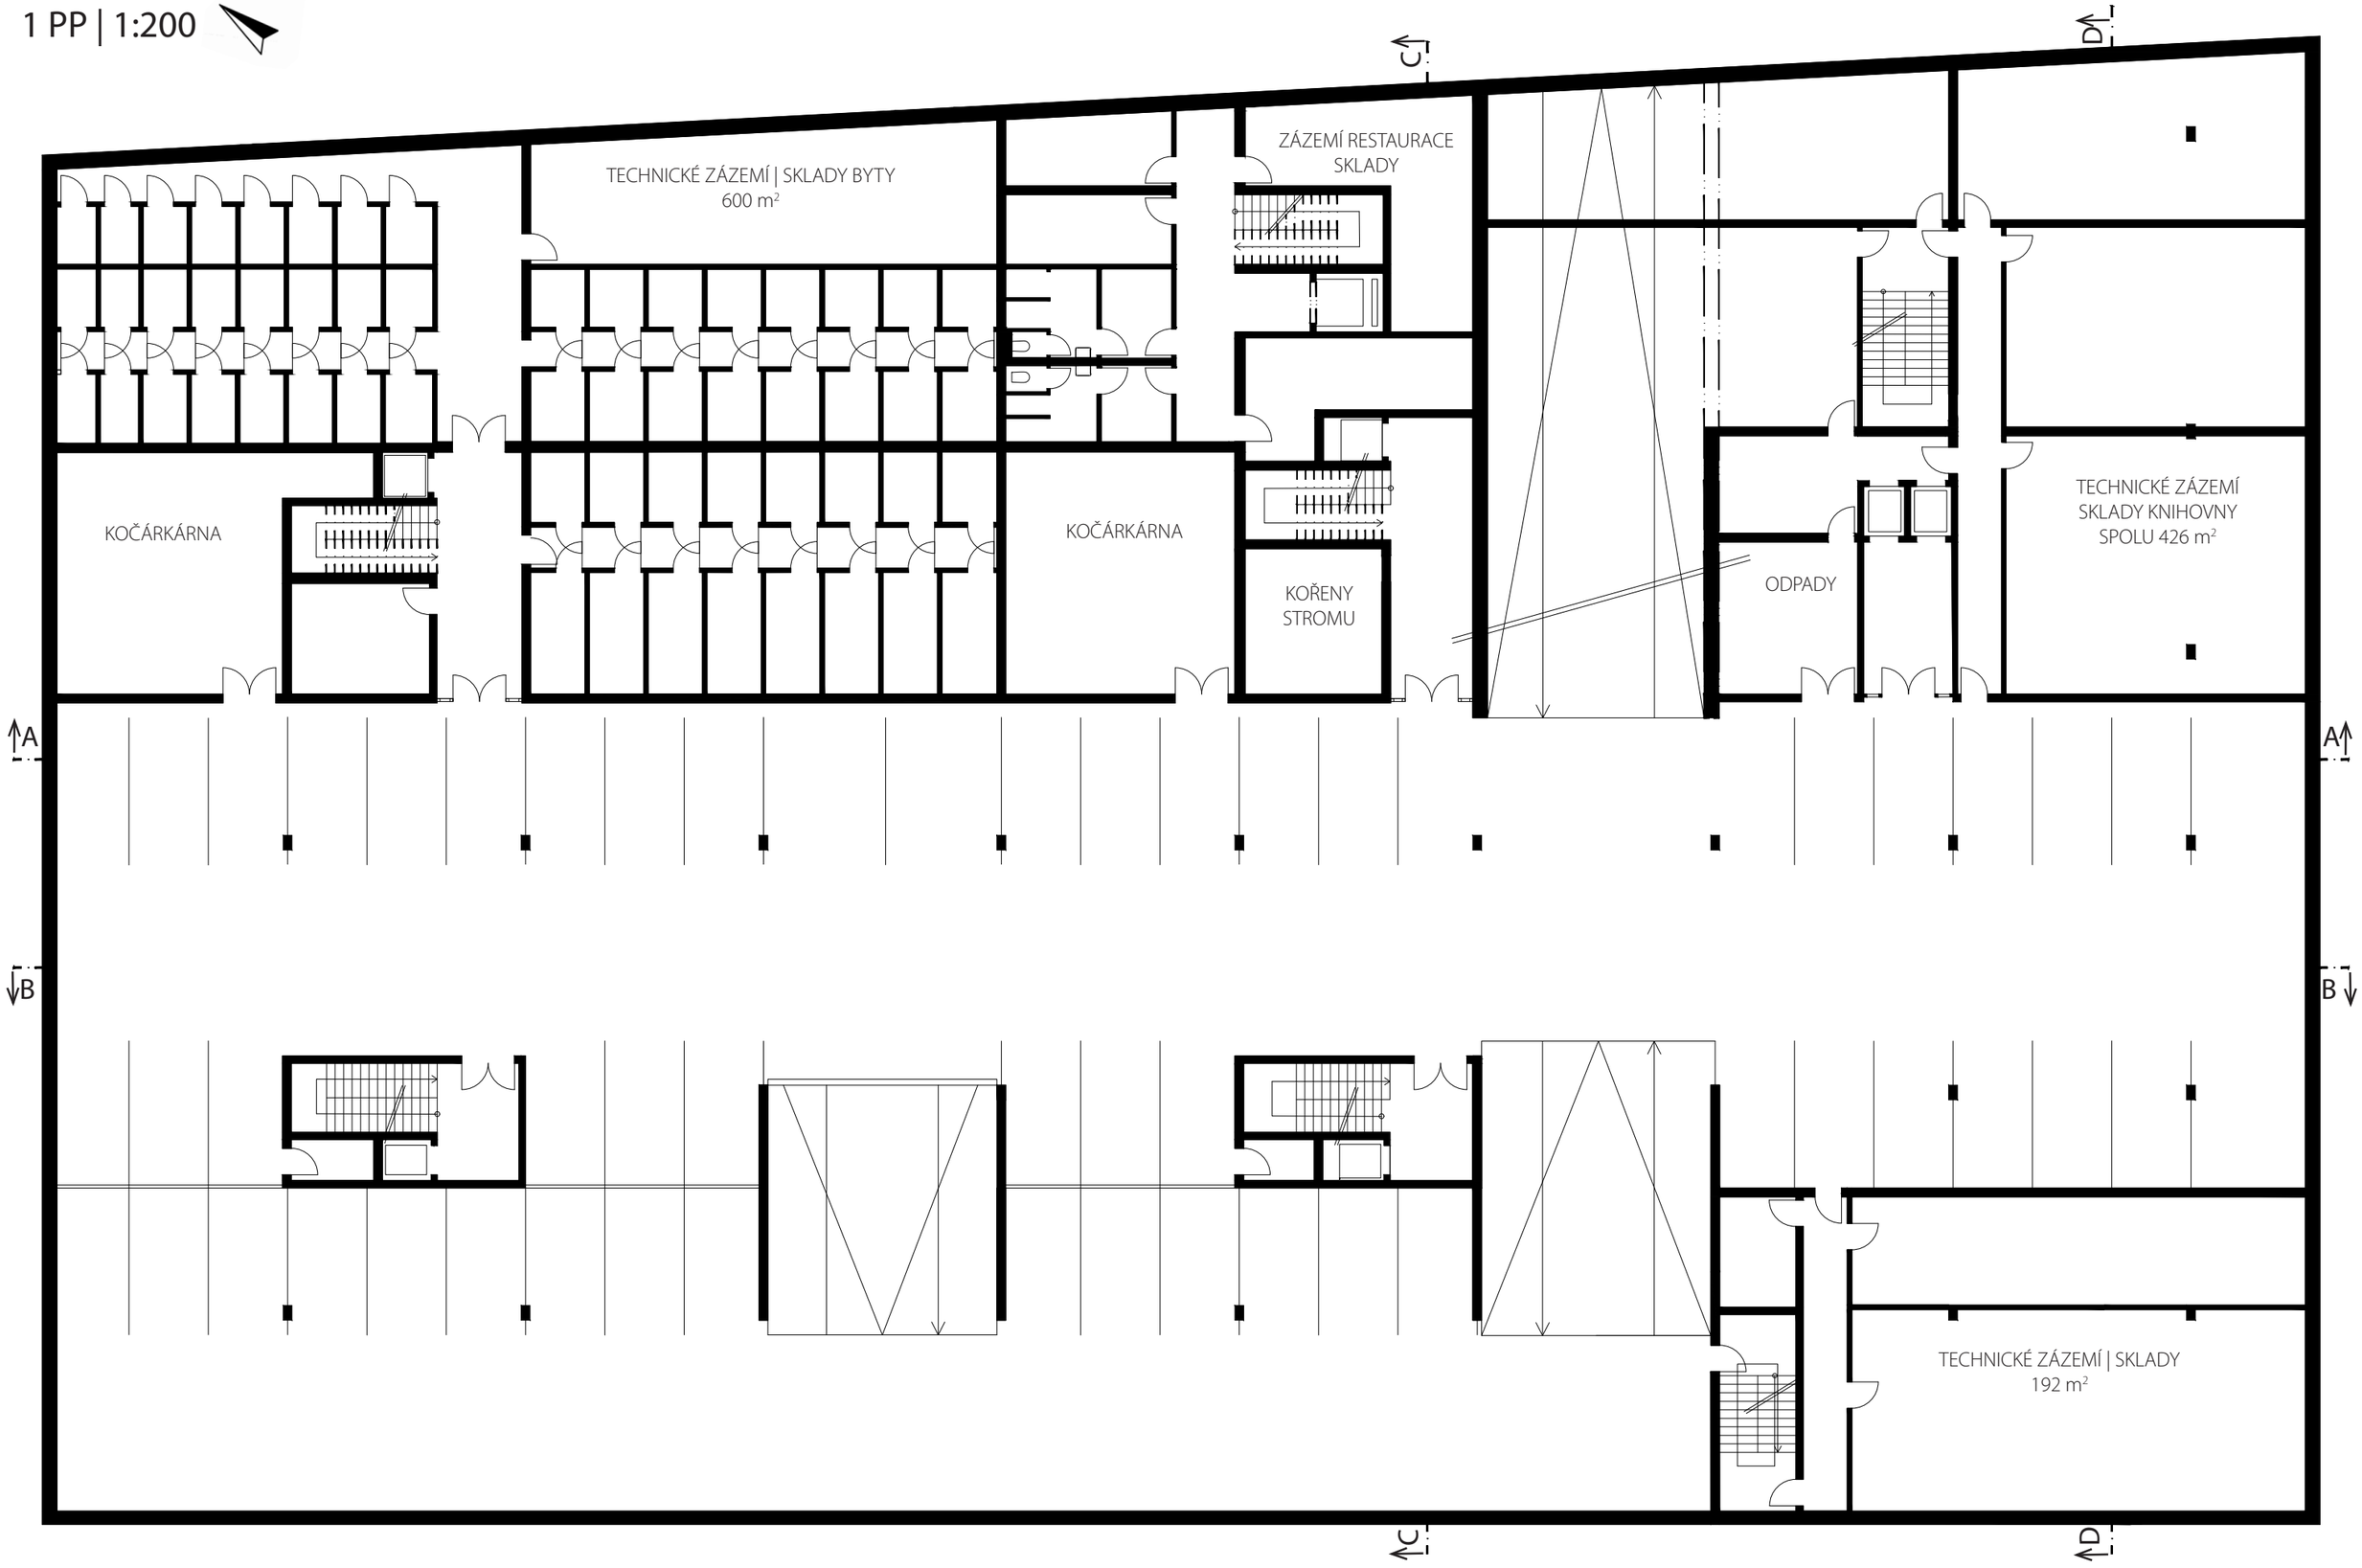
TECHNICKÉ ZÁZEMÍ | SKLADY BYTY
600 m²
ZÁZEMÍ RESTAURACE
SKLADY
KOČÁRKÁRNA
KOČÁRKÁRNA
KOŘENY
STROMU
ODPADY
TECHNICKÉ ZÁZEMÍ
SKLADY KNIHOVNY
SPOLU 426 m²
TECHNICKÉ ZÁZEMÍ | SKLADY
192 m²
A
A
B
B
C
C
D
D