2 PP | 1:200

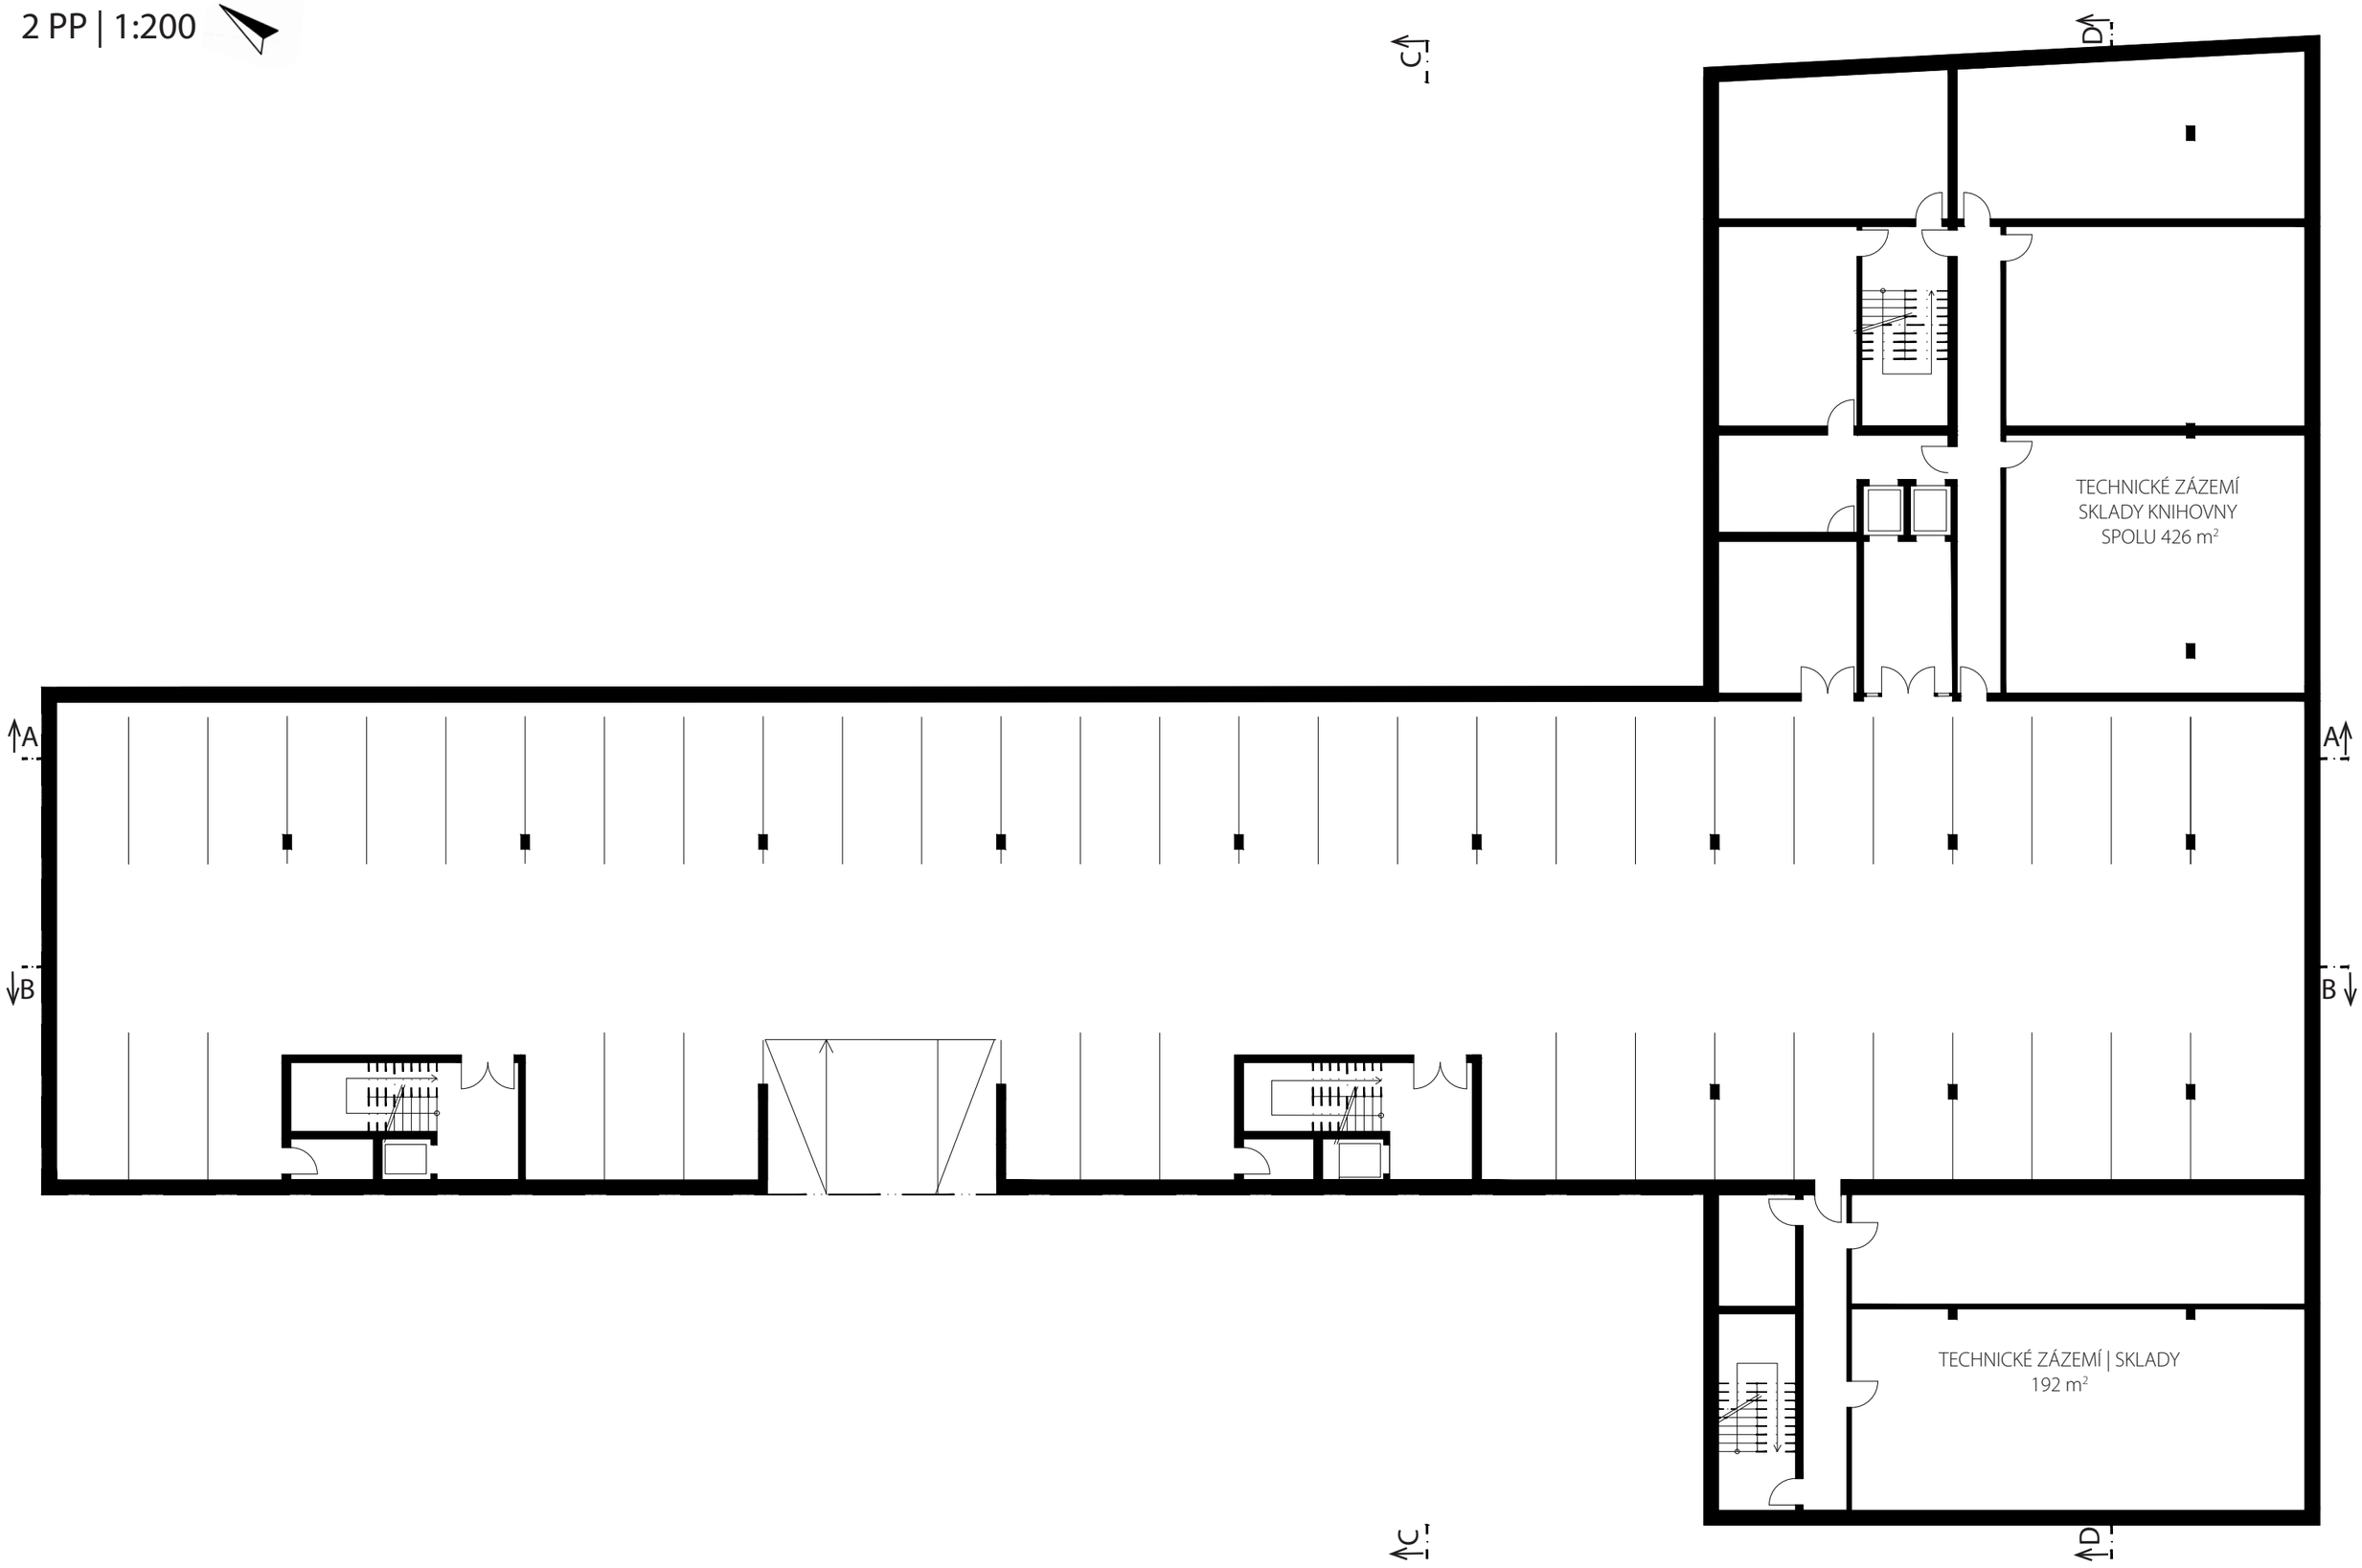
C
D
TECHNICKÉ ZÁZEMÍ
SKLADY KNIHOVNY
SPOLU 426 m²
A
A
B
B
TECHNICKÉ ZÁZEMÍ | SKLADY
192 m²
C
D