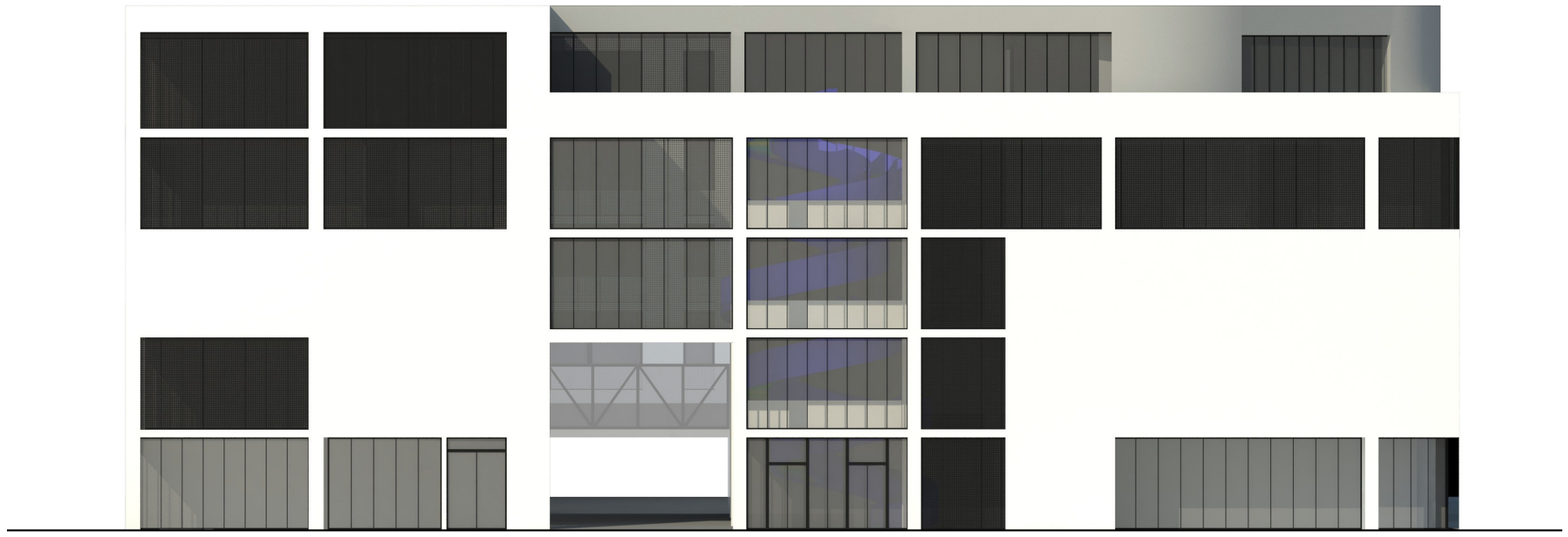POHLED JIŽNÍ | 1:200