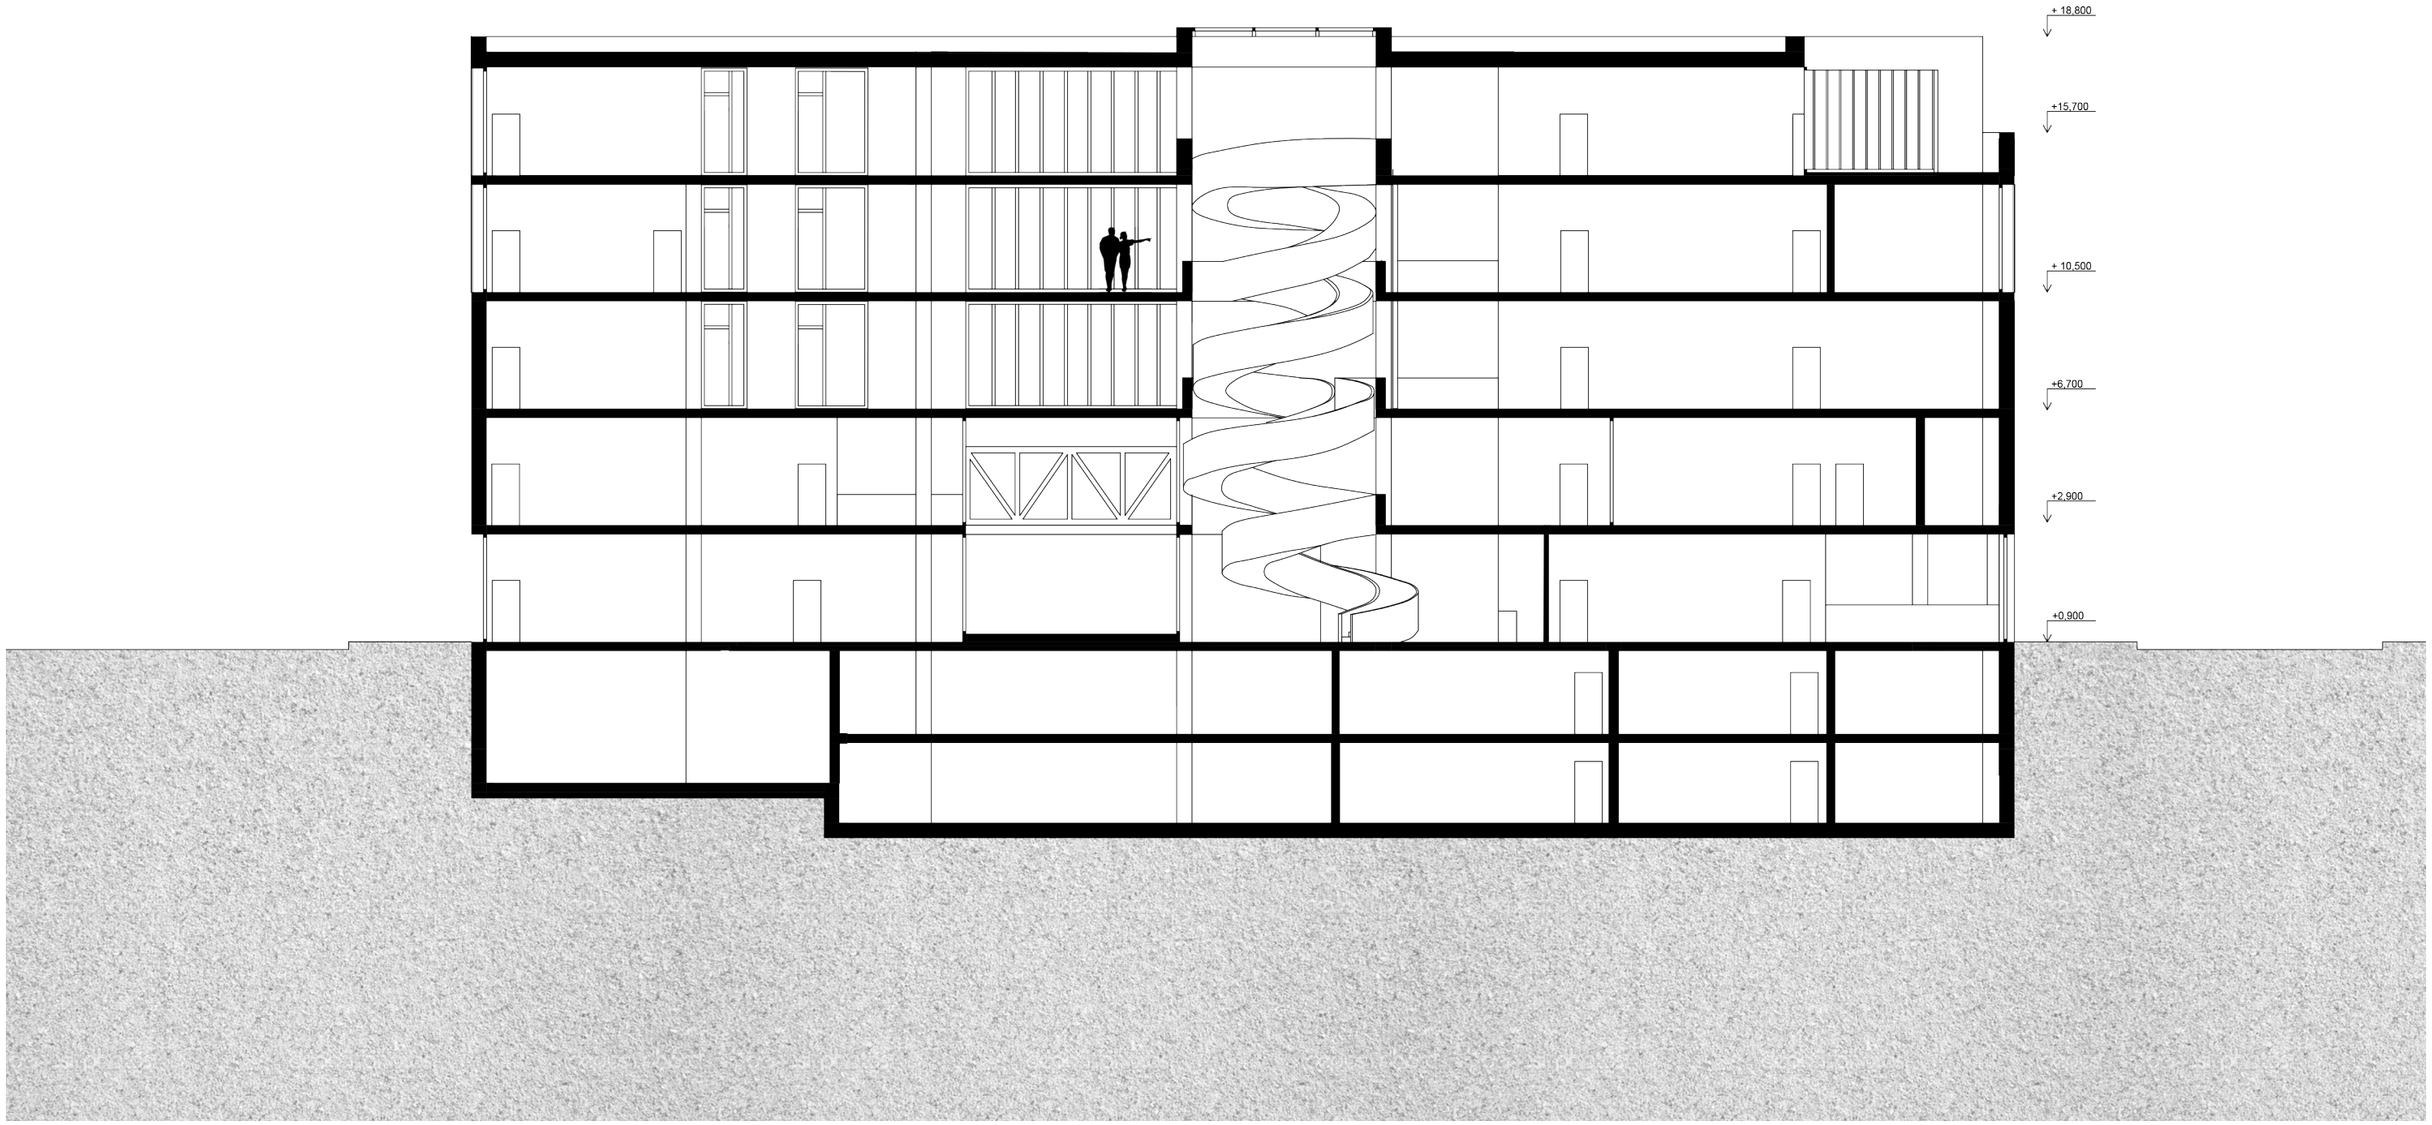ŘEZ D-D´ | 1:200