


Etapa ZS - Montáž ocelového schodiště, terénní úpravy

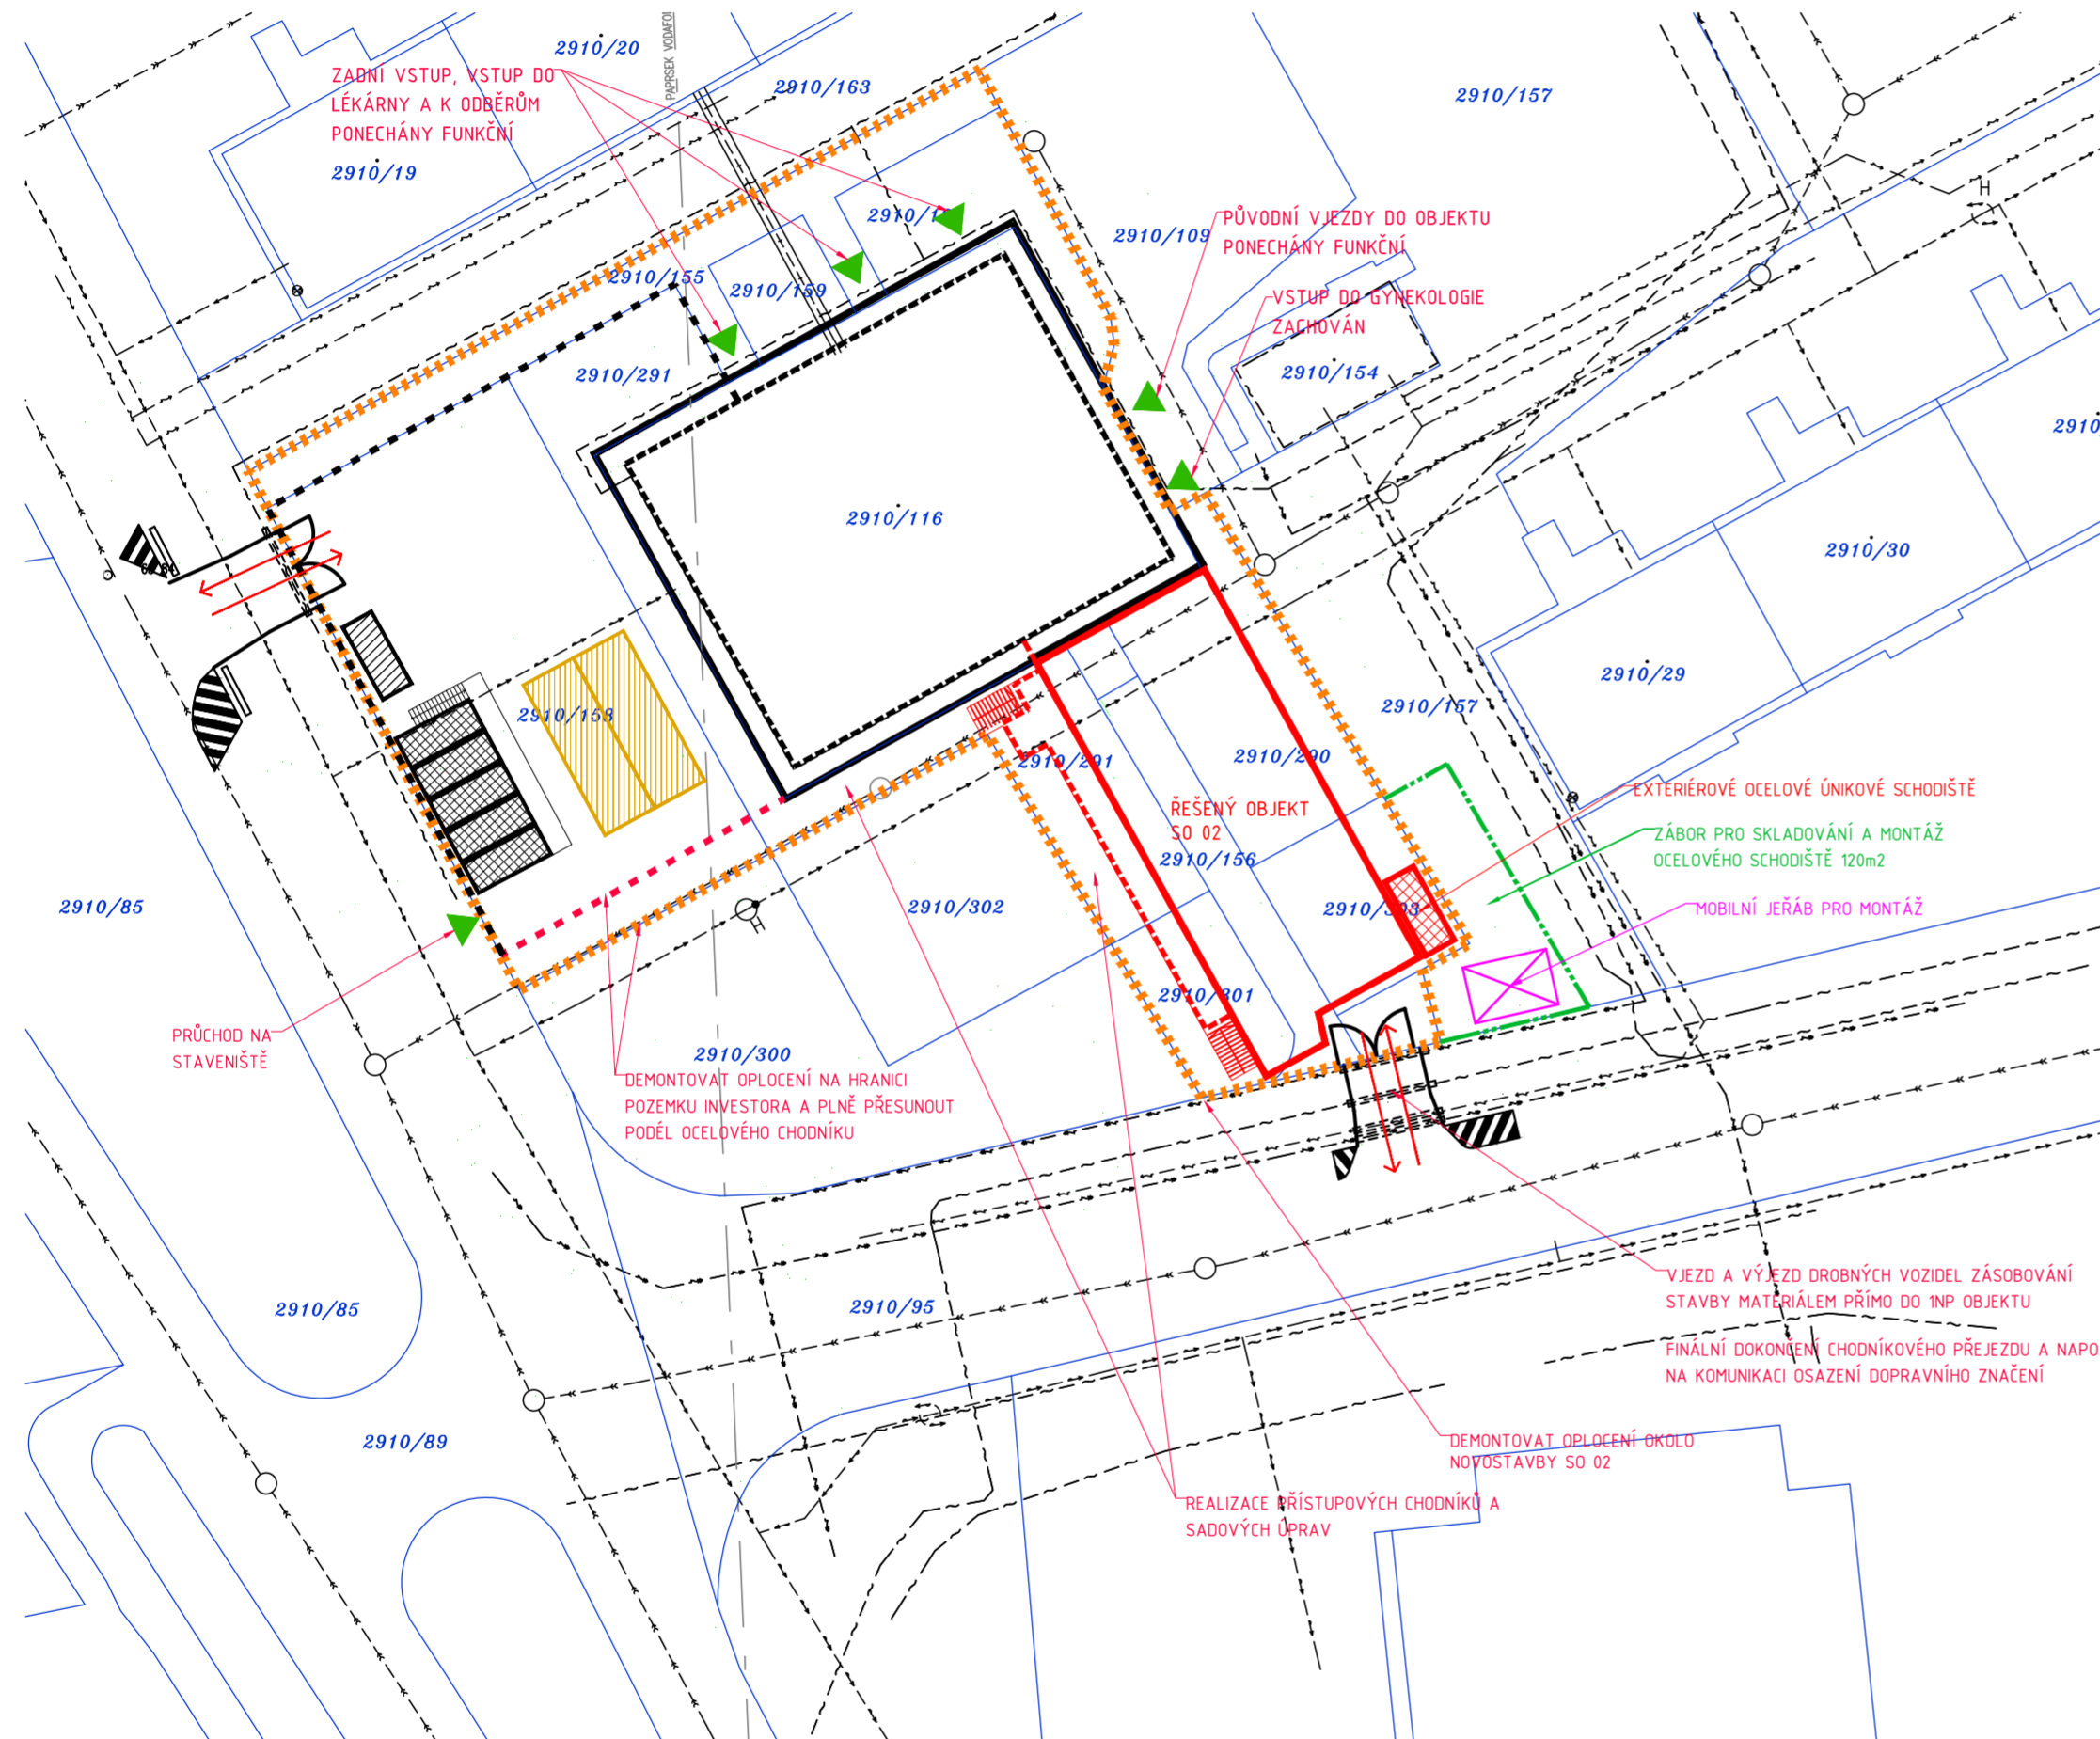

LEGENDA GRAFICKÉHO ZNAČENÍ


- PODKLAD KATASTRÁLNÍ MAPY DLE SP
- HRANICE POZEMKŮ INVESTORA
- SKLADOVACÍ PLOCHY V ZAŘÍZENÍ STAVENIŠTĚ
- ZÁBOR POZEMKU PRO STAVBU SCHODIŠTĚ CCA 120m²

LEGENDA STÁVAJÍCÍCH, INŽENÝRSKÝCH SÍTÍ

- STÁVAJÍCÍ SILOVÉ VEDENÍ NN
- STÁVAJÍCÍ SILOVÉ VEDENÍ NN
- STÁVAJÍCÍ DEŠŤOVÁ KANALIZACE
- STÁVAJÍCÍ PITNÝ VODOVOD
- STÁVAJÍCÍ NTL PLYNOVOD
- STÁVAJÍCÍ TELEKOMUNIKAČNÍ VEDENÍ

POZNÁMKY:

- SÍTĚ TECHNICKÉ INFRASTRUKTURY JSOU ZAKRESLENY POUZE ORIENTAČNĚ. PŘED ZAHÁJENÍM PRACÍ JE POVINOSTÍ GD NECHAT VŠECHNY SÍTĚ VYTÝČIT A PŘEHLEDNĚ VYZNAČIT SPRÁCI TĚCHTO SÍTÍ
- ZÁKRESY POLOHY SÍTÍ TECHNICKÉ INFRASTRUKTURY BYLY PŘEVZATY Z PROJEKTU PRO SP
- PRÁCE V OCHRANNÝCH PÁSMECH JEDNOTLIVÝCH SÍTÍ MUSÍ BÝT PROVÁDĚNY PŘESNĚ DLE POŽADAVKŮ SPRÁVCŮ JEDNOTLIVÝCH SÍTÍ TZN NAPŘ. RUČNÍ PROVÁDĚNÍ VÝKOPŮ, PŘEDÁNÍ SÍTÍ PŘED ZÁSYPEM ATD.

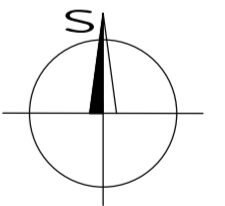

Zpracoval: Yuzhakov S.	Konzultant: Ing. Martin Hlava, Ph.D.	Školní rok: 2016/2017	Fakulta stavební	
Předmět: 122BAPL		Datum: 5/2017	ČVUT	
AKCE: PŘÍSTAVBA POLIKLINIKY HVĚZDOVA	Etapa: OCELOVÉ ÚNIKOVÉ SCHODIŠTĚ	Meřítko: 1:500	Čís. výkresu:	5