



## Etapa-zemní práce

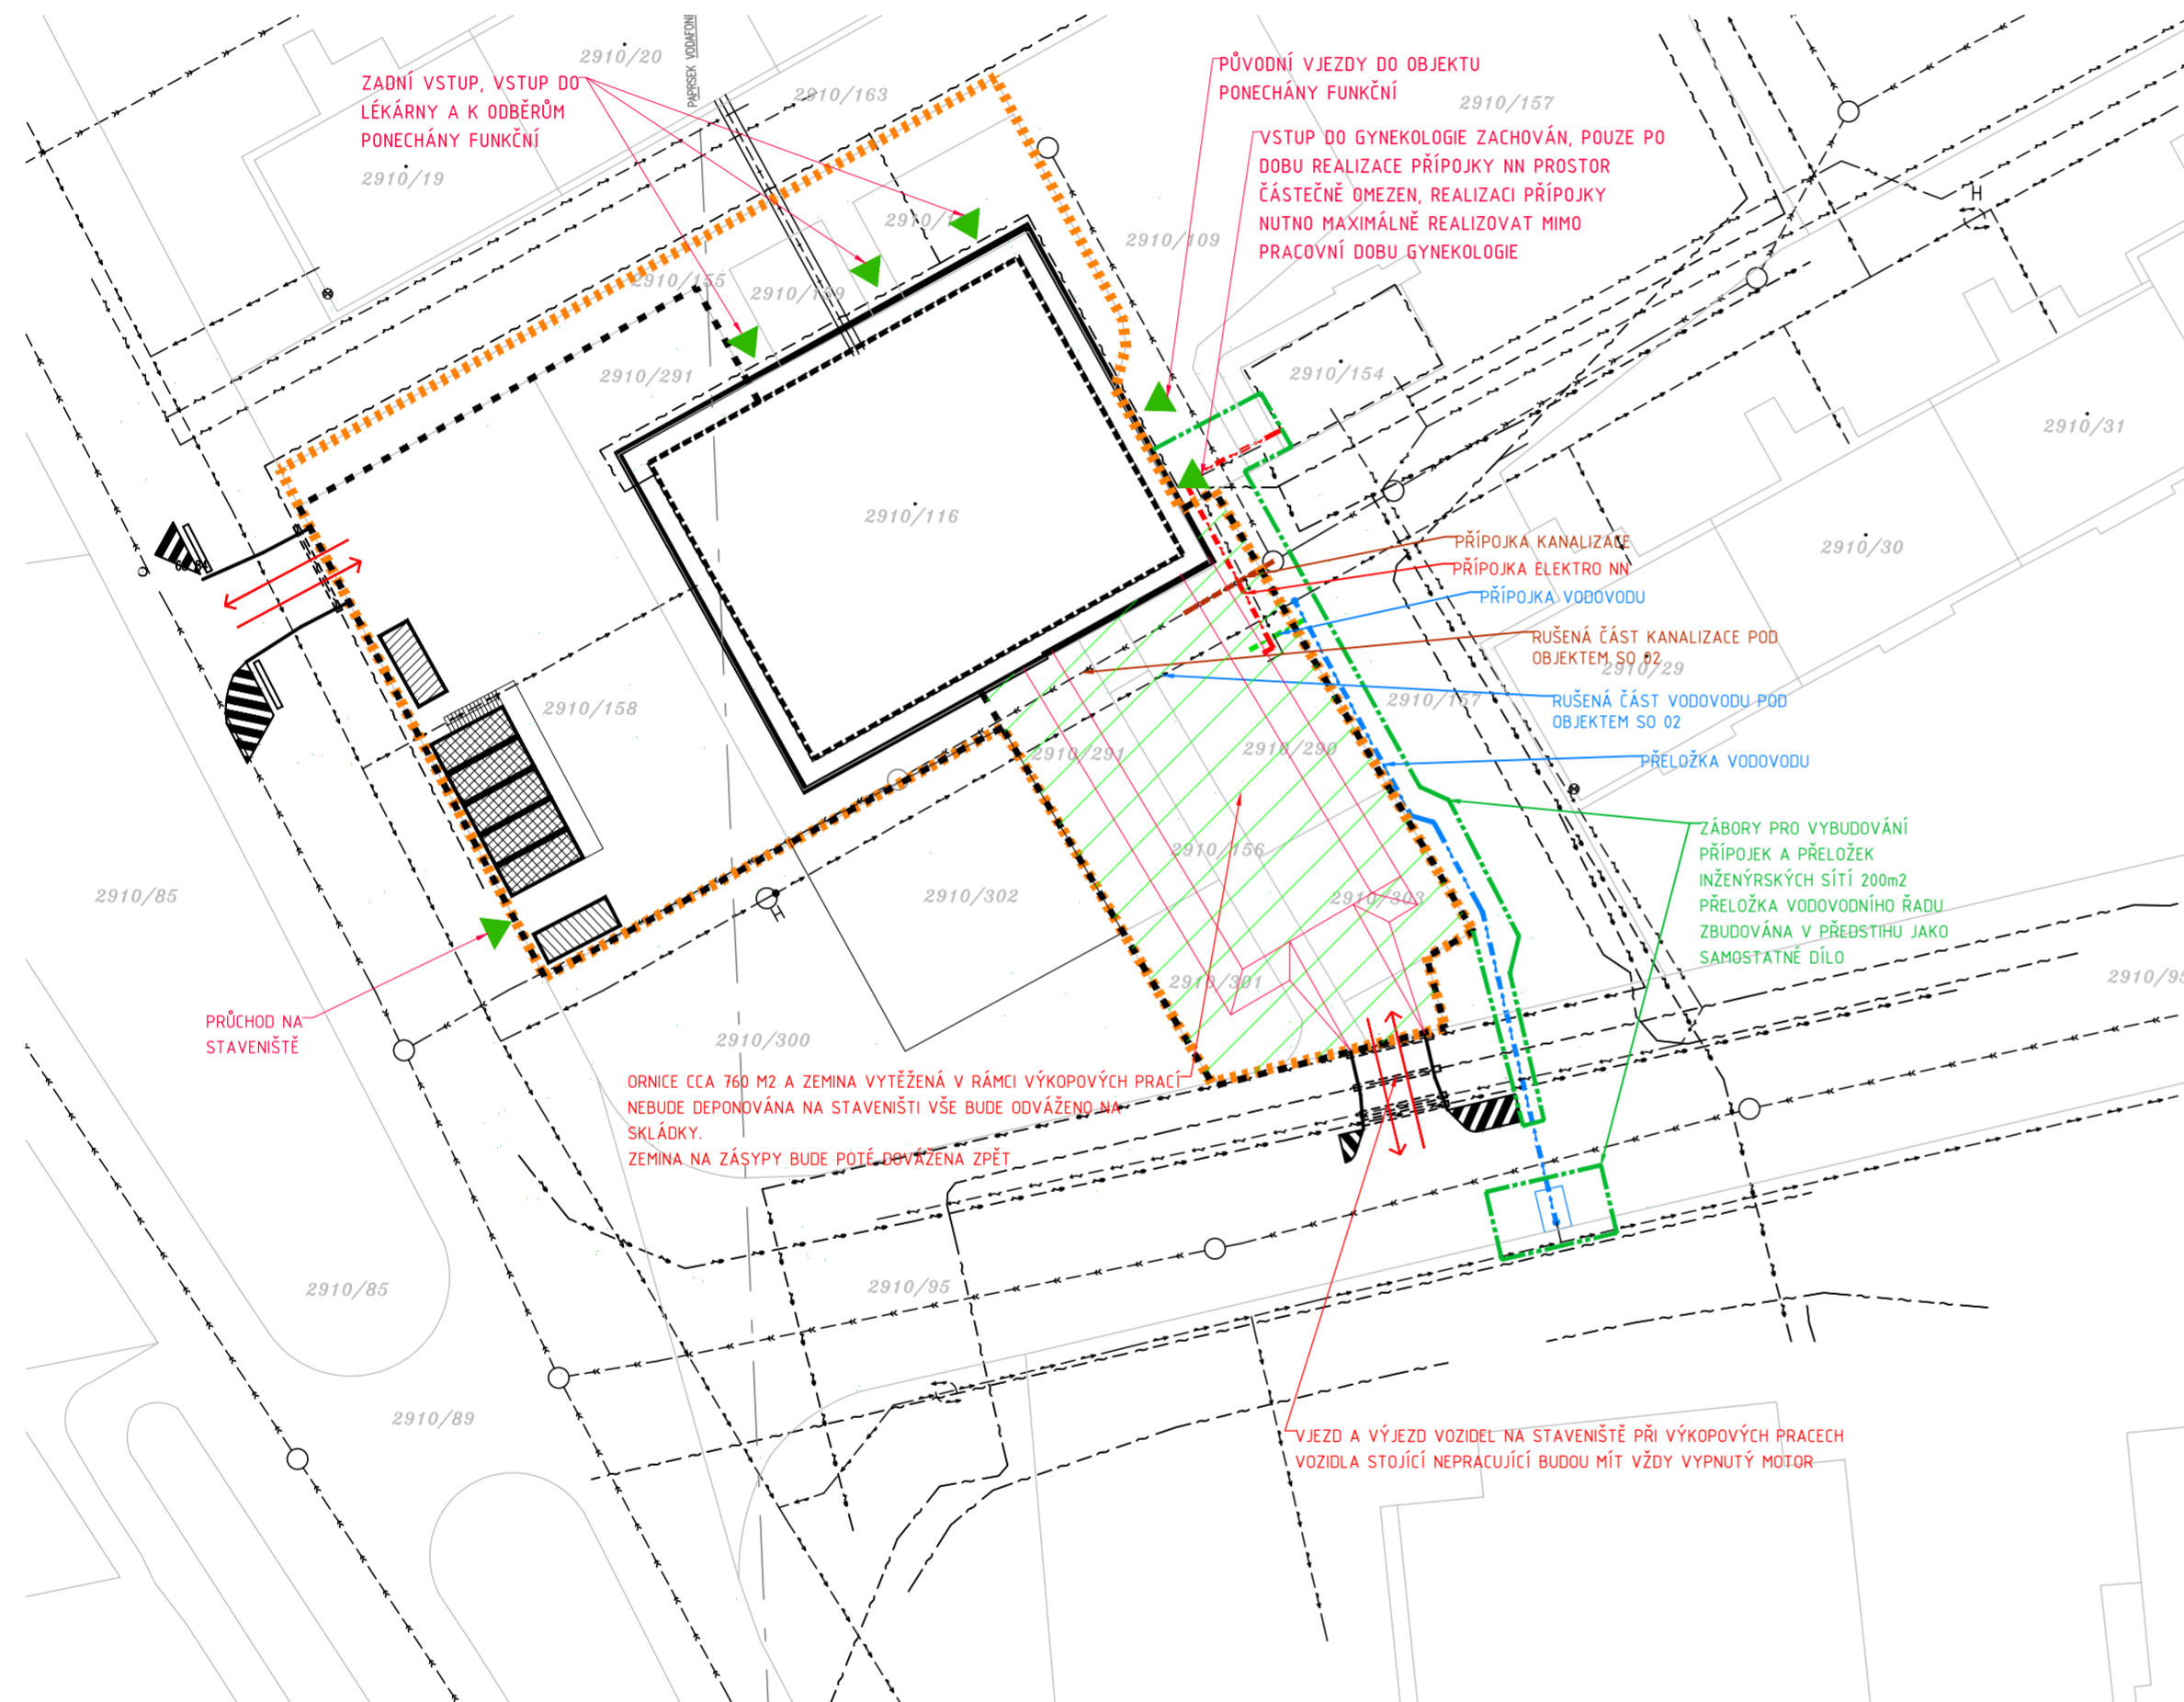

### LEGENDA GRAFICKÉHO ZNAČENÍ




### LEGENDA STÁVAJÍCÍCH INŽENÝRSKÝCH SÍTÍ

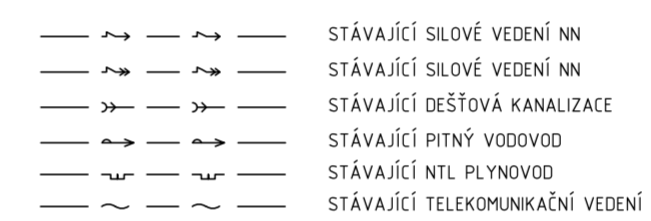

### POZNÁMKY:

- SÍŤE TECHNICKÉ INFRASTRUKTURY JSOU ZAKRESLENY POUZE ORIENTAČNĚ. PŘED ZAHÁJENÍM PRACÍ JE POVINOSTÍ GO NECHAT VŠECHNY SÍŤE VYTÝČIT A PŘEHLEDNĚ VYZNAČIT SPRÁCI TĚCHTO SÍTÍ
- ZÁKRESY POLOHY SÍTÍ TECHNICKÉ INFRASTRUKTURY BYLY PŘEVZATY Z PROJEKTU PRO SP
- PRÁCE V OCHRANNÝCH PÁSMECH JEDNOTLIVÝCH SÍTÍ MUSÍ BÝT PROVÁDĚNY PŘESNĚ DLE POŽADAVKŮ SPRÁVCŮ JEDNOTLIVÝCH SÍTÍ TZN NAPŘ. RUČNÍ PROVÁDĚNÍ VÝKOPŮ, PŘEDÁNÍ SÍTÍ PŘED ZÁSYPEM ATD.

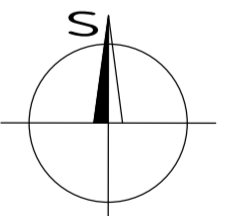

Zpracoval: Yuzhakov S.	Konzultant: Ing. Martin Hlava, Ph.D	Školní rok: 2016/2017	Fakulta stavební	
Předmět: 122BAPL		Datum: 5/2017	<b>ČVUT</b>	
AKCE: PŘÍSTAVBA POLIKLINIKY HVĚZDOVA	Etapa : ZEMNÍ PRÁCE	Meřítko Čís.výkresu	1:500	2