


Etapa - zřízení zařízení staveniště

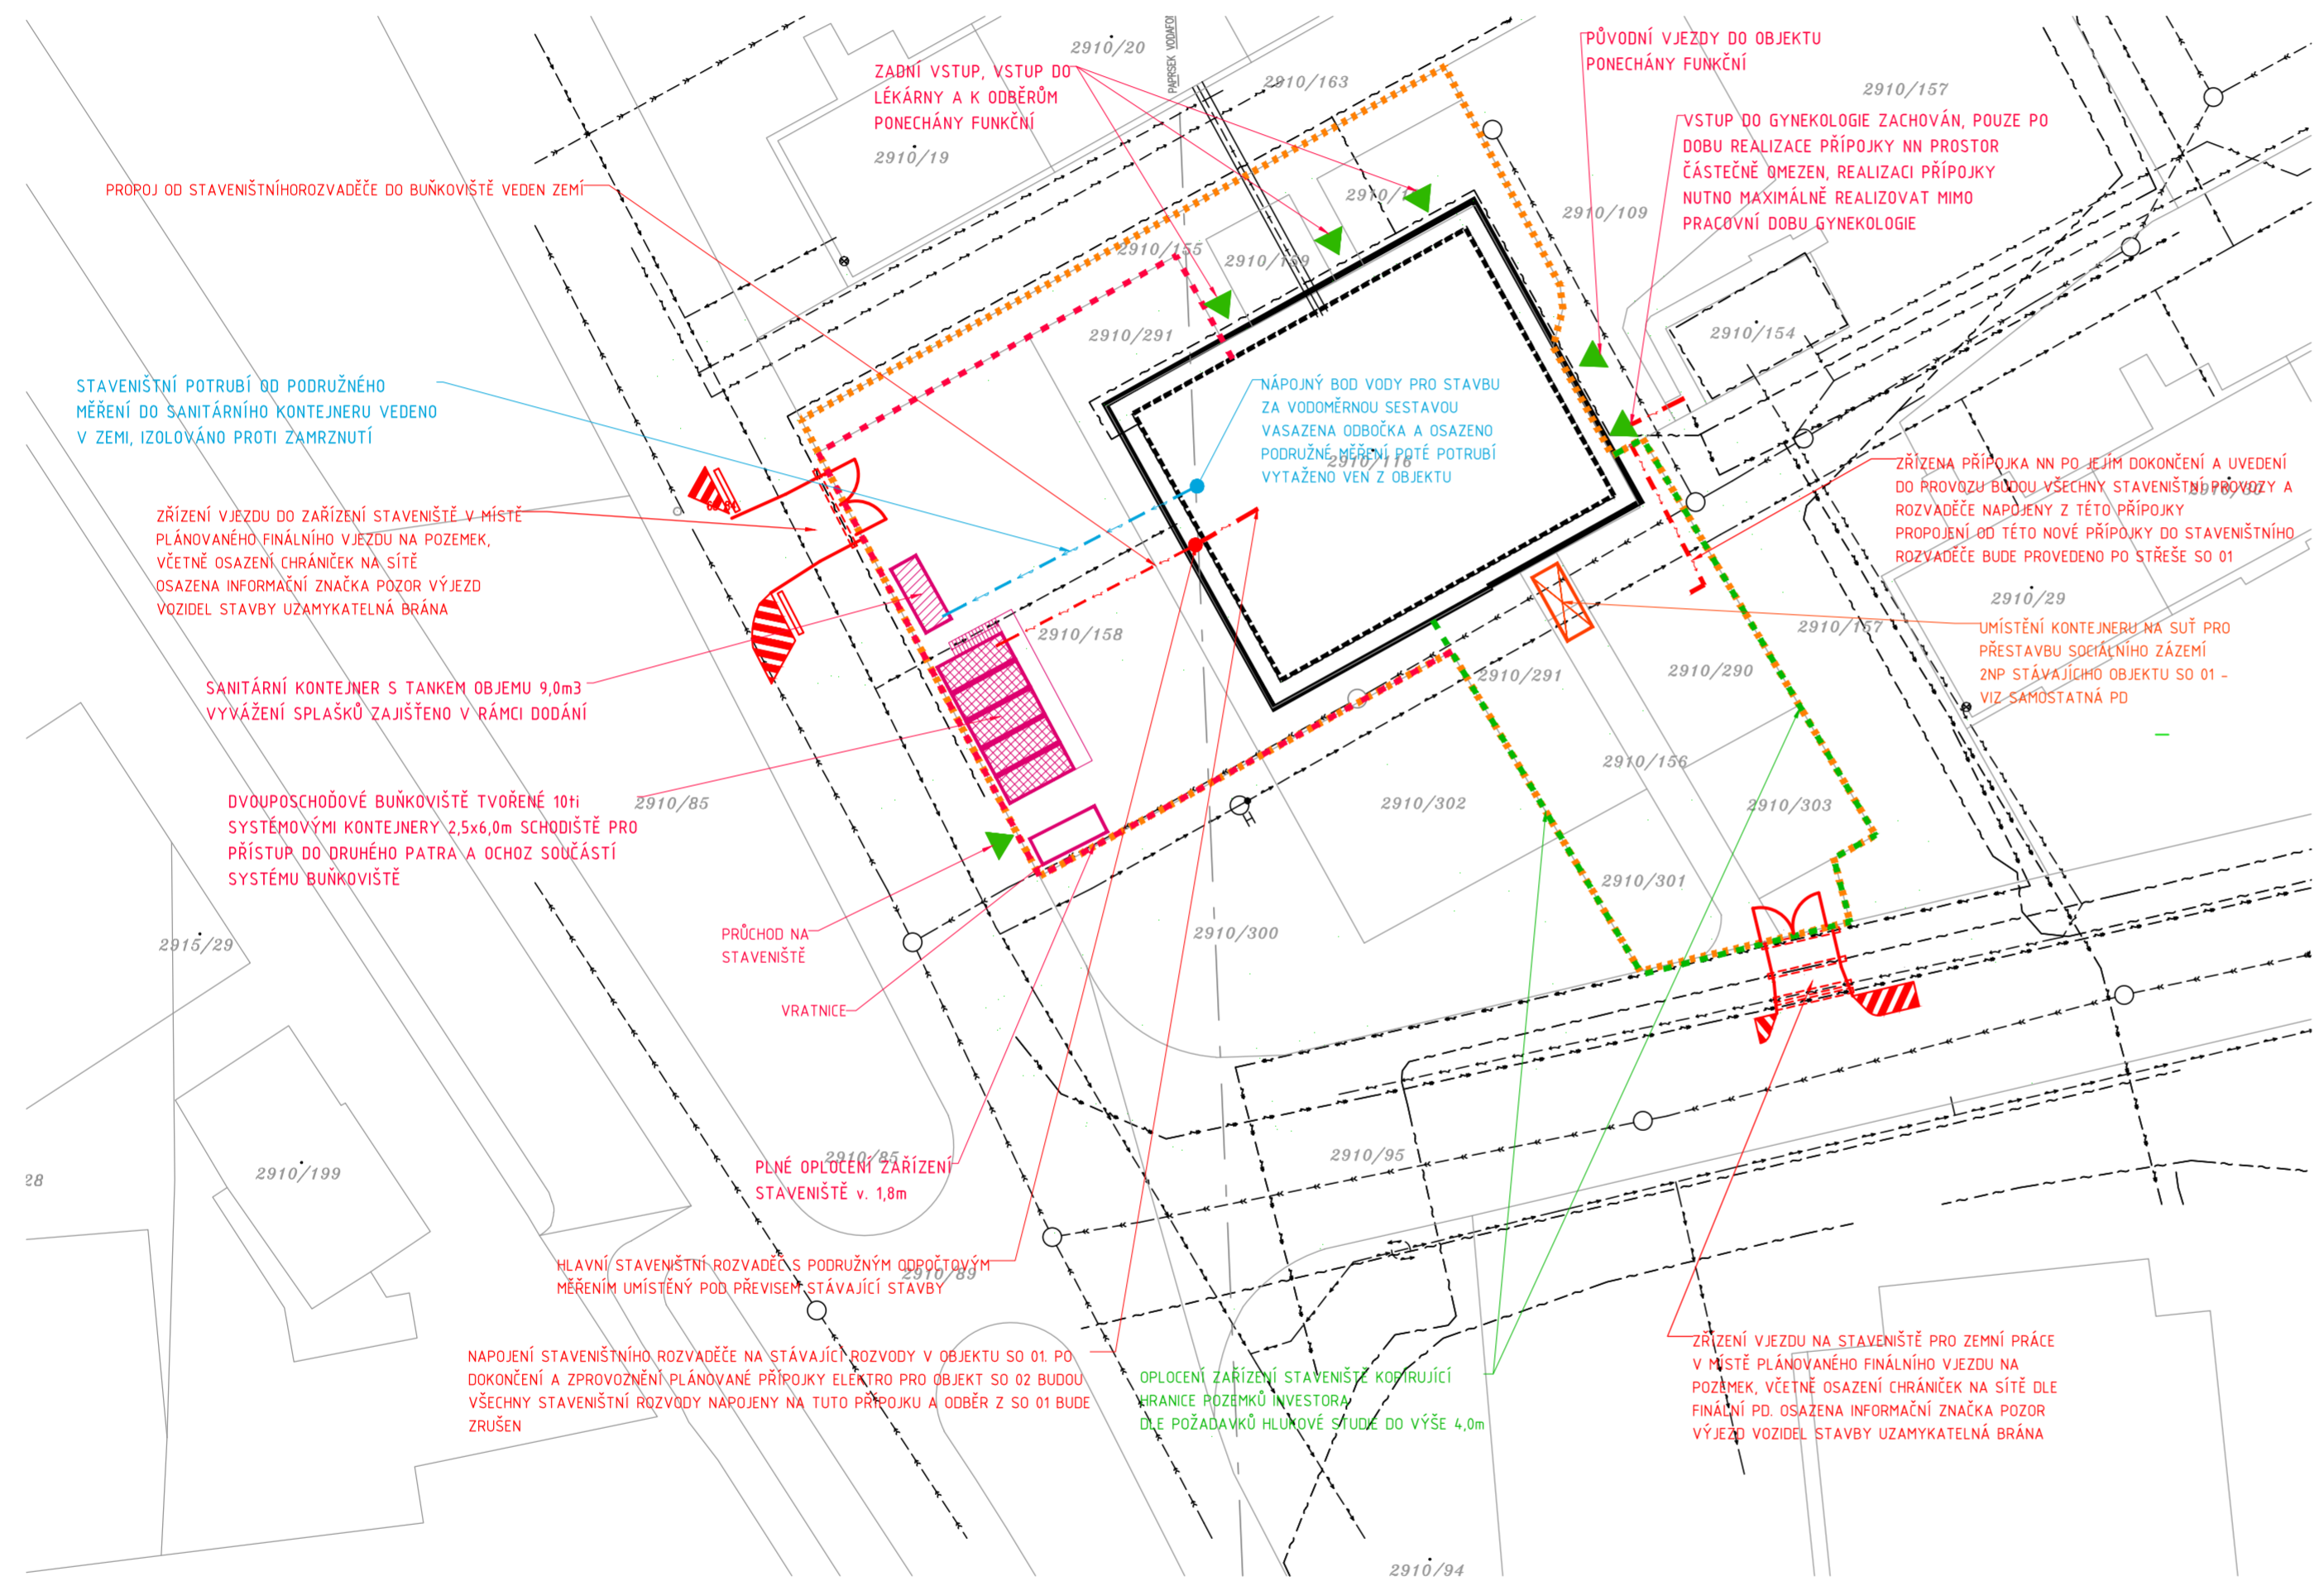

LEGENDA GRAFICKÉHO ZNAČENÍ


- PODKLAD KATASTRÁLNÍ MAPY DLE SP
- HRANICE POZEMKŮ INVESTORA
- STANDARDNÍ PLNÉ STAVENIŠTNÍ OPLOČENÍ v. 1,8m
- PLNÉ STAVENIŠTNÍ OPLOČENÍ v. 4,0m DLE POŽADAVKU HLUKOVÉ STUDIE
- DVOUPATROVÉ BUŇKOVITĚ
- SANITÁRNÍ KONTEJNER

LEGENDA STÁVAJÍCÍCH. INŽENÝRSKÝCH SÍTÍ

- STÁVAJÍCÍ SILOVÉ VEDENÍ NN
- STÁVAJÍCÍ SILOVÉ VEDENÍ NN
- STÁVAJÍCÍ DEŠŤOVÁ KANALIZACE
- STÁVAJÍCÍ PITNÝ VODOVOD
- STÁVAJÍCÍ NTL PLYNOVOD
- STÁVAJÍCÍ TELEKOMUNIKAČNÍ VEDENÍ

POZNÁMKY:

- SÍTĚ TECHNICKÉ INFRASTRUKTURY JSOU ZAKRESLENY POUZE ORIENTAČNĚ. PŘED ZAHÁJENÍM PRACÍ JE POVINOSTÍ GO NECHAT VŠECHNY SÍTĚ VYTÝČIT A PŘEHLEDNĚ VYZNAČIT SPRÁCI TĚCHTO SÍTÍ
- ZÁKRESY POLOHY SÍTÍ TECHNICKÉ INFRASTRUKTURY BYLY PŘEVZATY Z PROJEKTU PRO SP
- PRÁCE V OCHRANNÝCH PÁSMECH JEDNOTLIVÝCH SÍTÍ MUSÍ BÝT PROVÁDĚNY PŘESNĚ DLE POŽADAVKŮ SPRÁVCŮ JEDNOTLIVÝCH SÍTÍ TZN NAPŘ. RUČNÍ PROVÁDĚNÍ VÝKOPŮ, PŘEDÁNÍ SÍTÍ PŘED ZÁSYPEM ATD.

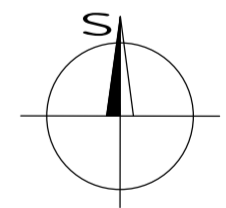

Zpracoval: Yuzhakov S.	Konzultant: Ing. Martin Hlava, Ph.D.	Školní rok: 2016/2017	Fakulta stavební	
Předmět: 122BAPL		Datum: 5/2017		
AKCE: PŘÍSTAVBA POLIKLINIKY HVĚZDOVA	Etapa : ZŘÍZENÍ ZAŘÍZENÍ STAVENIŠTĚ	Meřítko Čís.výkresu	1:500	1