


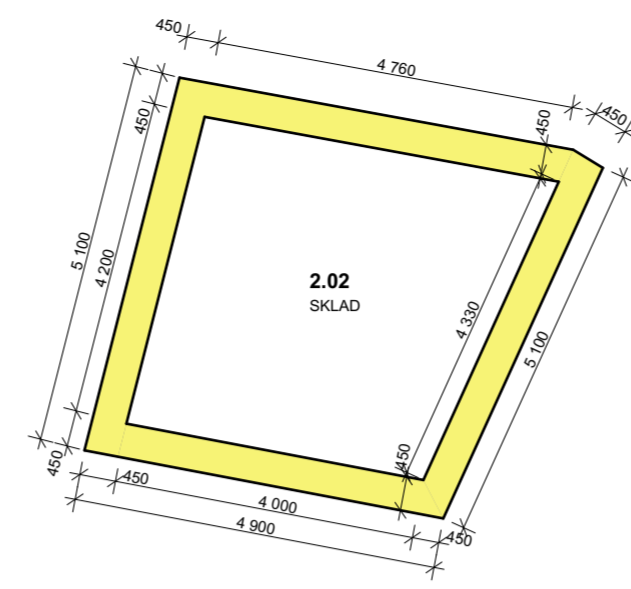


Legenda materiálů	
	zdivo stávající - cihla plná pálená
	zdivo bourané - cihla plná pálená





0,000 = 335,75 m.n.m. B.p.v.

Zpracoval: BAŠKOVSKÁ Kateřina	Vedoucí práce: Ing. STIBŮRKOVÁ Běla, CSc.	Školní rok: 2016/2017	<b>Fakulta stavební</b> <b>ČVUT</b> 
Předmět: 124BPA			
Název úlohy: <b>Rekonstrukce a přestavba společenského centra v Solnici</b>			Datum: 28.5.2017
Název výkresu: <b>PŮDORYS 1.NP - BOURÁNÍ</b>			Meřítko: 1:100
			Číslo výkresu: D.1.1.1




**Legenda materiálů**


	zdivo stávající - cihla plná pálená
	zdivo bourané - cihla plná pálená

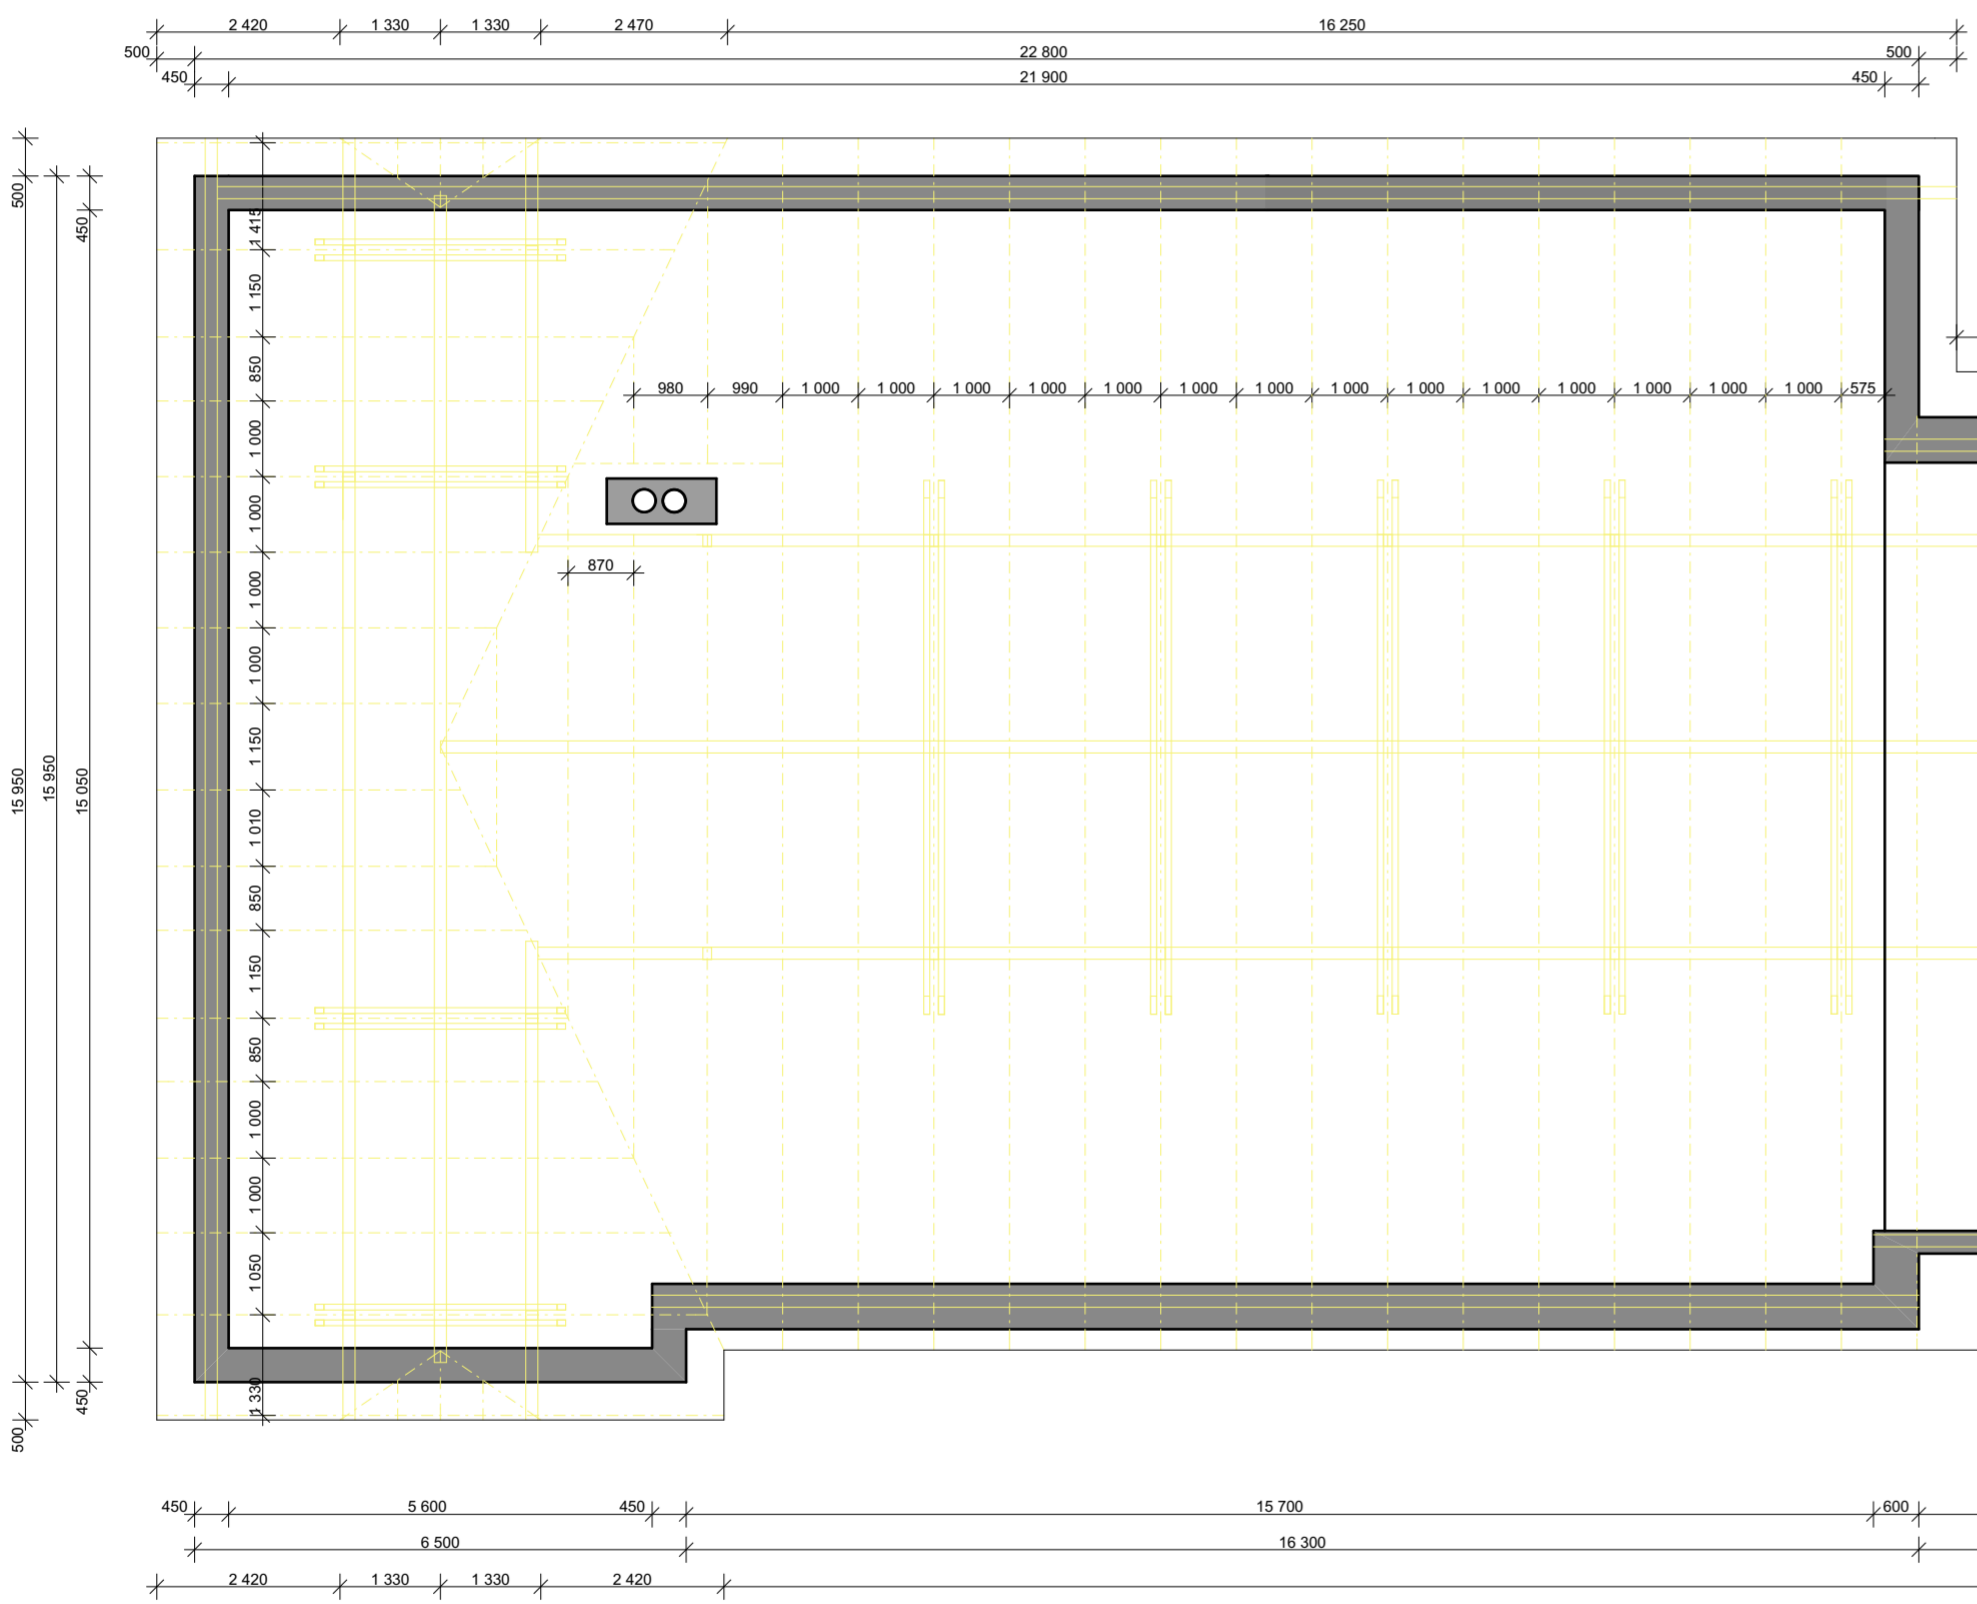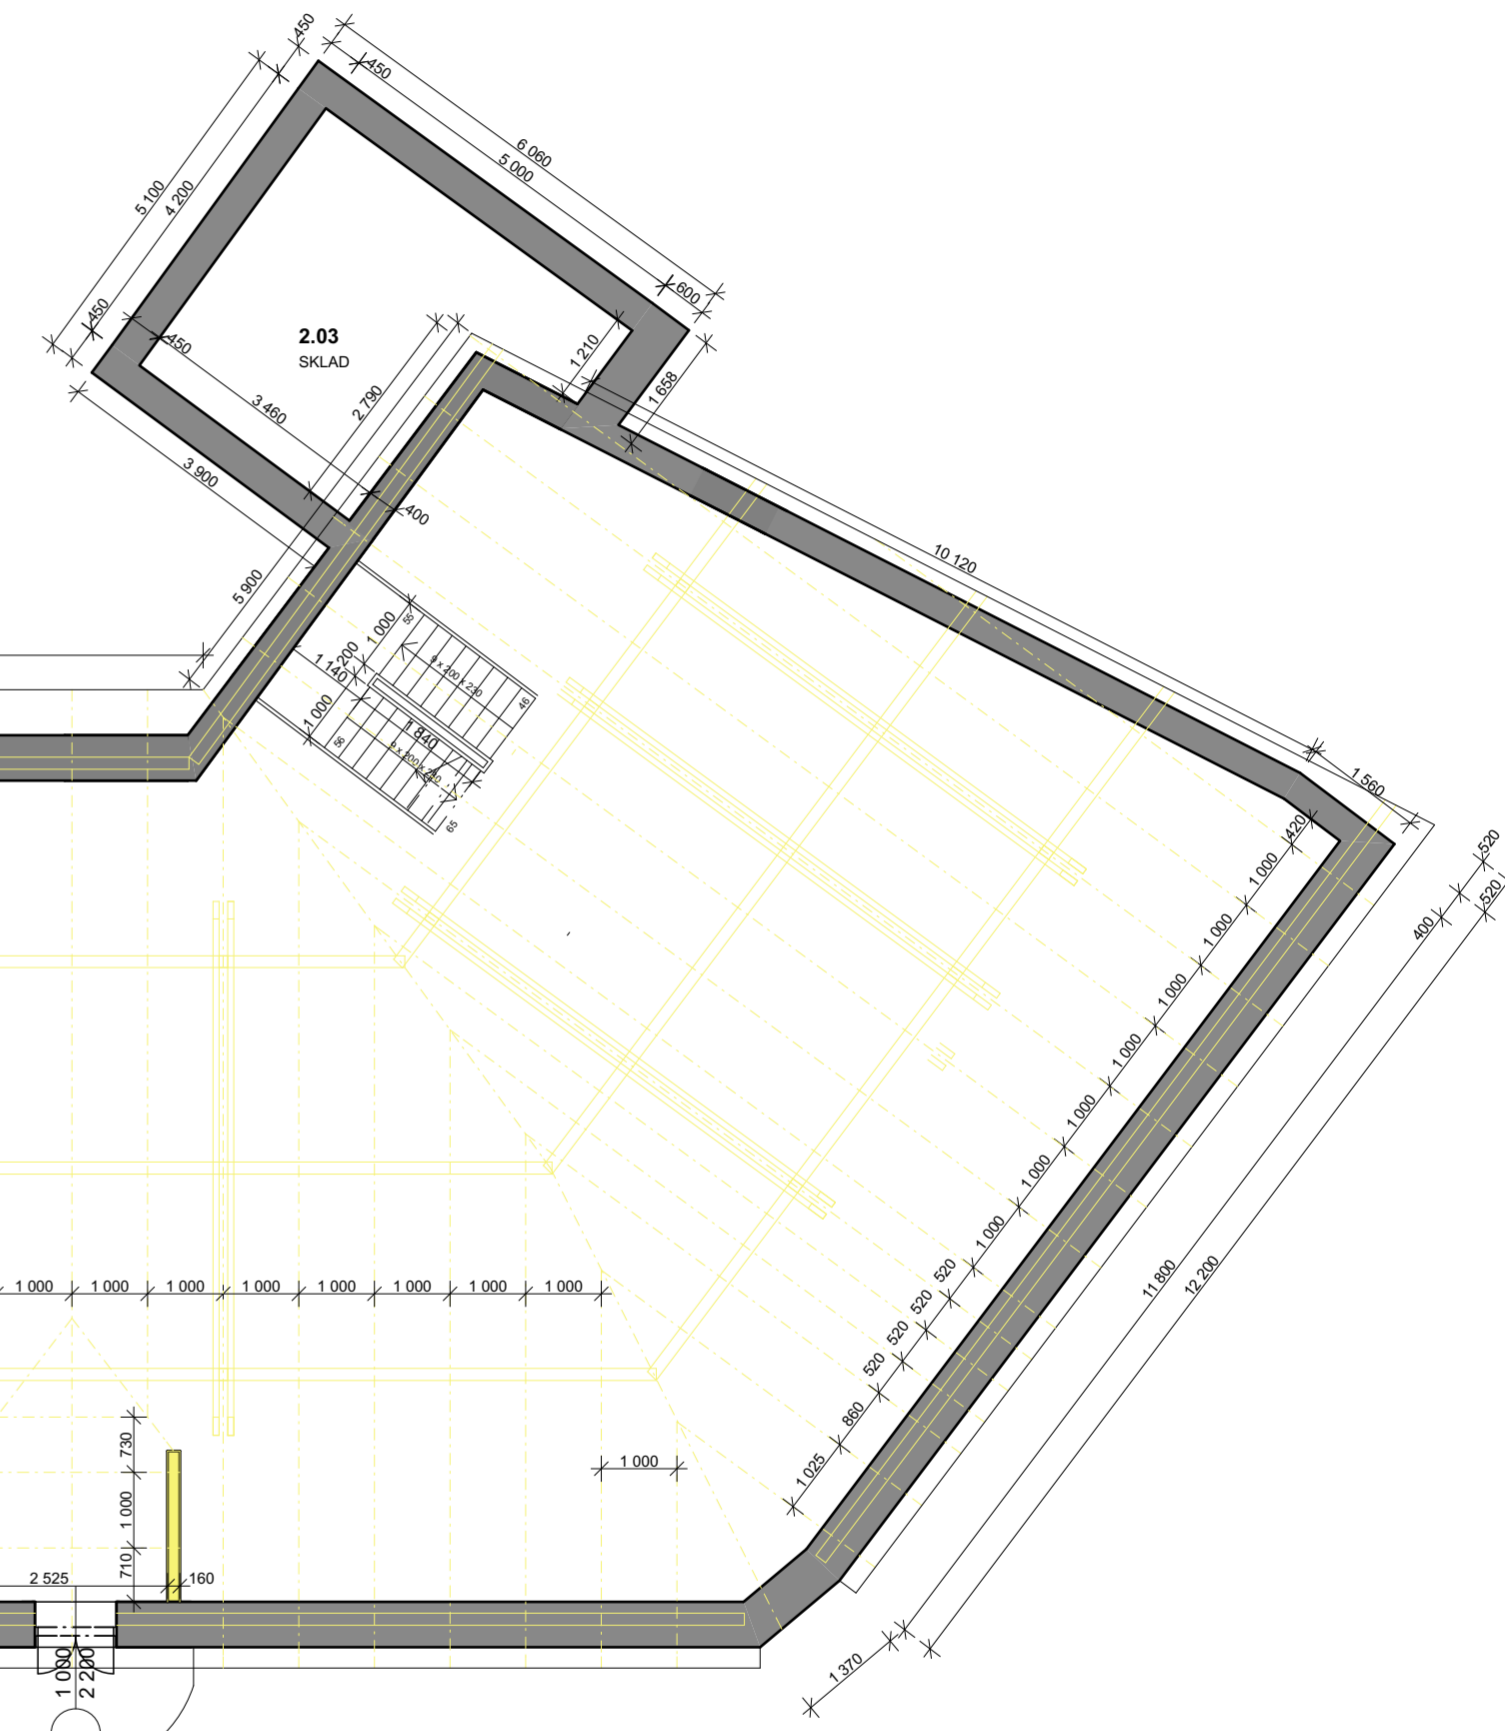

2.01  
PROJEKČNÍ MÍSTNOST

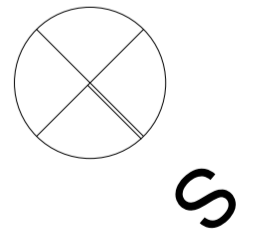

0,000 = 335,75 m.n.m. B.p.v.

Zpracoval: BAŠKOVSKÁ Kateřina	Vedoucí práce: Ing. STIBŮRKOVÁ Běla, CSc.	Školní rok: 2016/2017	<b>Fakulta stavební ČVUT</b> 
Předmět: 124BPA	Název úlohy: <b>Rekonstrukce a přestavba společenského centra v Solnici</b>	Datum: 28.5.2017	
Název výkresu: <b>PŮDORYS 2.NP - BOURÁNÍ</b>	Meřítko: 1:100	Číslo výkresu: D.1.1.2	