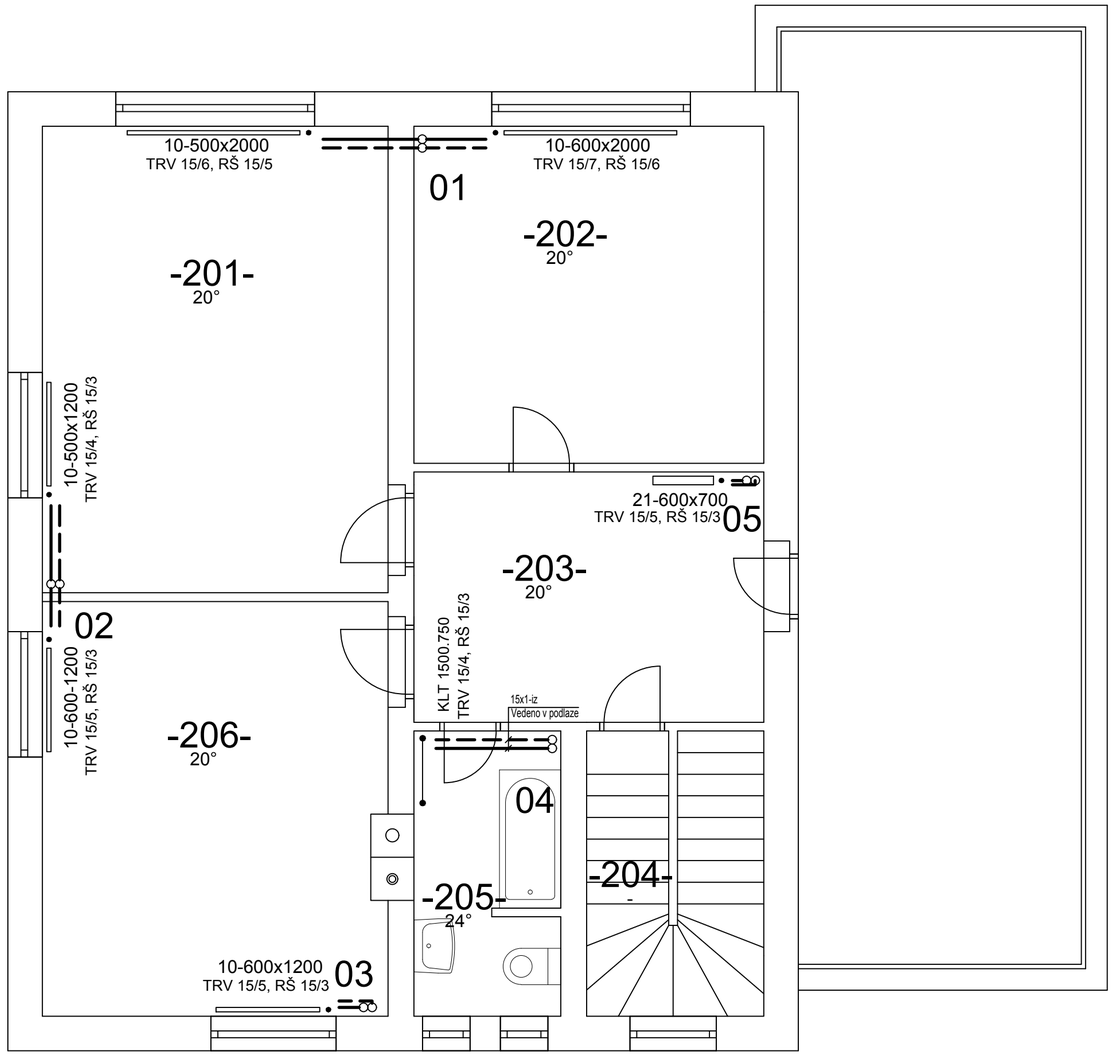

LEGENDA:

PŘÍVODNÍ POTRUBÍ
ZPĚTNÉ POTRUBÍ

11-600x1000 - DESKOVÉ OTOPNÉ TĚLESO TYPU KORADO KLASIK
KLT - DESKOVÉ OTOPNÉ TĚLESO KORADO KORALUX COMFORT
TRV - TERMOSTATICKÝ REGULAČNÍ VENTIL DN/ČÍSLO PŘEDNASTAVENÍ
RŠ - REGULAČNÍ ŠROUBENÍ DN/ČÍSLO PŘEDNASTAVENÍ
-002- ČÍSLO MÍSTNOSTI
18° - VNITŘNÍ VÝPOČTOVÁ TEPLOTA
01 - ČÍSELNÉ OZNAČENÍ STOUPACÍHO POTRUBÍ

POZNÁMKA:
POZNÁMKA:
VEŠKERÉ POTRUBÍ BUDE PROVEDENO Z MĚDI A IZOLOVÁNO IZOLACÍ TUBOLIT S O TL. 13 mm
POTRUBÍ BUDE VEDENO VOLNĚ PO SVISLÉ KONSTRUKCI
VEŠKERÉ NEZAKÓTOVANÉ PŘIPOJOVACÍ POTRUBÍ MÁ Ø 15X1 mm

	Autor	Datum		Podpis	Datum			MĚŘÍTKO 1:50
NAVRHL	JAKUB MALEČEK		PŘEZK.			HMOTNOST	kg	
KRESLIL	JAKUB MALEČEK		SCHVÁLIL			SESTAVA		KUSOVNÍK
TECHNOL						STARÝ V.		

ČESKÉ VYSOKÉ UČENÍ TECHNICKÉ V PRAZE
FAKULTA STROJNÍ

NÁZEV: PŮDORYS 2. NP
TYP:
ČÍSLO VÝKRESU: 08-2017-03
LIST: