

Varianta A1

žst. Železný Brod


SSZ 3.kategorie, JOP

Semily
[Stará Paka]

TZZ 3. kategorie, automatické hradlo
traťová rychlost 85 km/h [80 km/h]
zábřzdňá vzdálenost 700 m

Velké Hamry
[Tanvald]

TZZ 3. kategorie, automatické hradlo
traťová rychlost 60 km/h
zábřzdňá vzdálenost 400 m

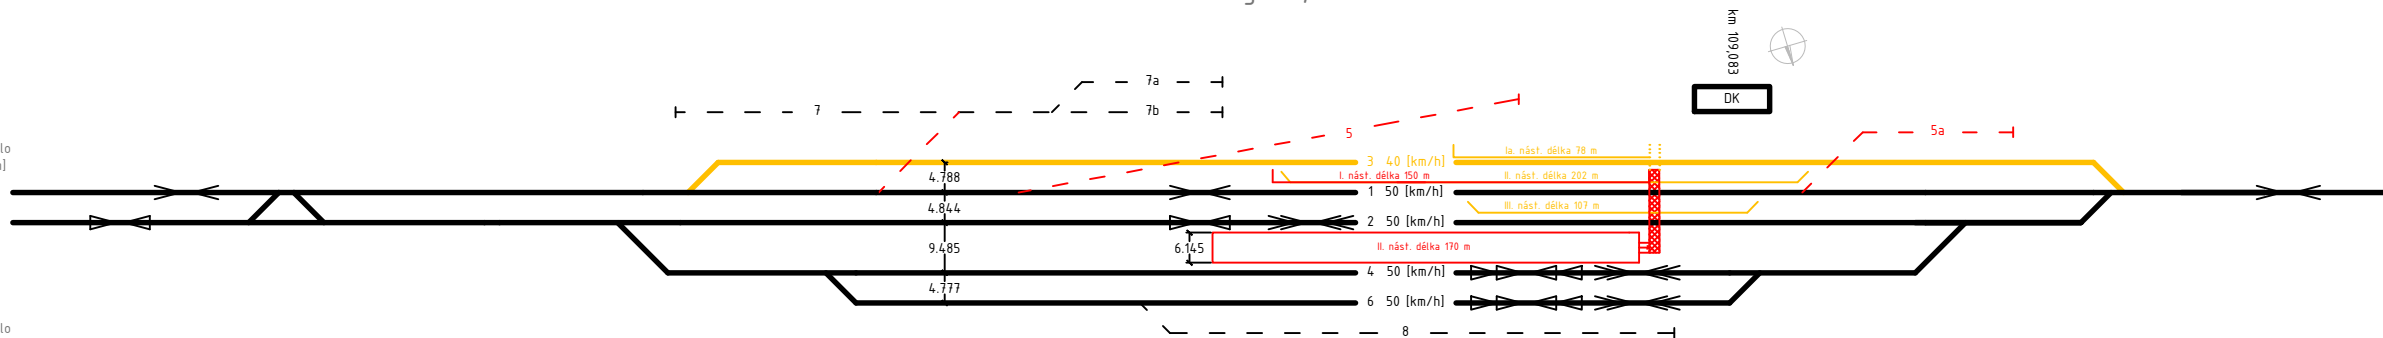

Malá Skála
[Turnov]

TZZ 3. kategorie, automatické hradlo
traťová rychlost 90 km/h [85 km/h]

LEGENDA:

- kolej dopravní
- vložby/manipulační koleje
- nový stav
- odstranění

ČESKÉ VYSOKÉ UČENÍ TECHNICKÉ V PRAZE - FAKULTA DOPRAVNÍ	
Obor: KATASTRA	PŘEMĚNA STUDENTA:
Dopravní systémy a technika	KOD (obor dopravních systémů): V. Bashkirtseva
STUDIJNÍ SKUPINA: VEDOUcí BAKALÁŘSKÉ PRÁCE: Ing. Martin Jaura, Ph.D.	
3.51	
REKONSTRUKCE ŽELEZNIČNÍ STANICE ŽELEZNÝ BROD	
FORMÁT: A4	ZVÁK:
HEŘTÍNG: 08/2017	
Dopravní schéma - varianta A1	ČÍSLO PŘÍLOHY: 21

