

Varianta A2

Semily
[Stará Paka]


TZZ 3. kategorie, automatické hradlo
traťová rychlost 85 km/h [80 km/h]
zábředná vzdálenost 700 m

Velké Hamry
[Tanvald]

TZZ 3. kategorie, automatické hradlo
traťová rychlost 60 km/h
zábředná vzdálenost 400 m

žst. Železný Brod

SSZ 3.kategorie, JOP

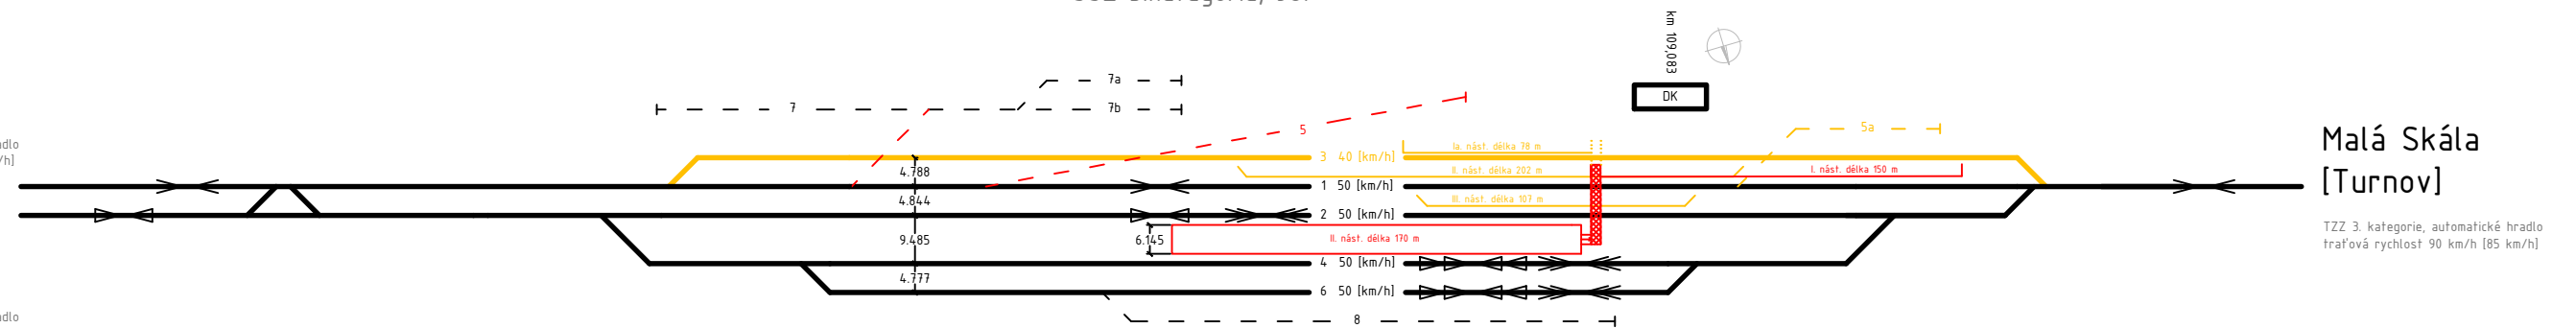

Malá Skála
[Turnov]

TZZ 3. kategorie, automatické hradlo
traťová rychlost 90 km/h [85 km/h]

LEGENDA:

- kolej dopravní
- kolej manipulací koleje
- nový stav
- odstránění

ČESKÉ VYSOKÉ UČENÍ TECHNICKÉ V PRAZE - FAKULTA DOPRAVNÍ		
obor: KATASTRA	PRŮBĚH STUDENTA:	
Dopravní systémy a technika	KOD Dopravních systémů	
STUDIJNÍ SKUPINA: VEDOUcí BAKALÁŘSKÉ PRÁCE	V. Baskirtseva	
3.51	Ing. Martin Jácura, Ph.D.	
REKONSTRUKCE ŽELEZNIČNÍ STANICE ŽELEZNÝ BROD		
FORMÁT:	ZVÁK	
HEŘTIK:	08/2017	
Dopravní schéma - varianta A2	ČÍSLO PRÁCEJ:	22