

# žst. Železný Brod

SSZ 3.kategorie, JOP


Varianta B

Semily  
[Stará Paka]

TZZ 3. kategorie, automatické hradlo  
traťová rychlost 85 km/h [80 km/h]  
zábředná vzdálenost 700 m

Velké Hamry  
[Tanvald]

TZZ 3. kategorie, automatické hradlo  
traťová rychlost 60 km/h  
zábředná vzdálenost 400 m

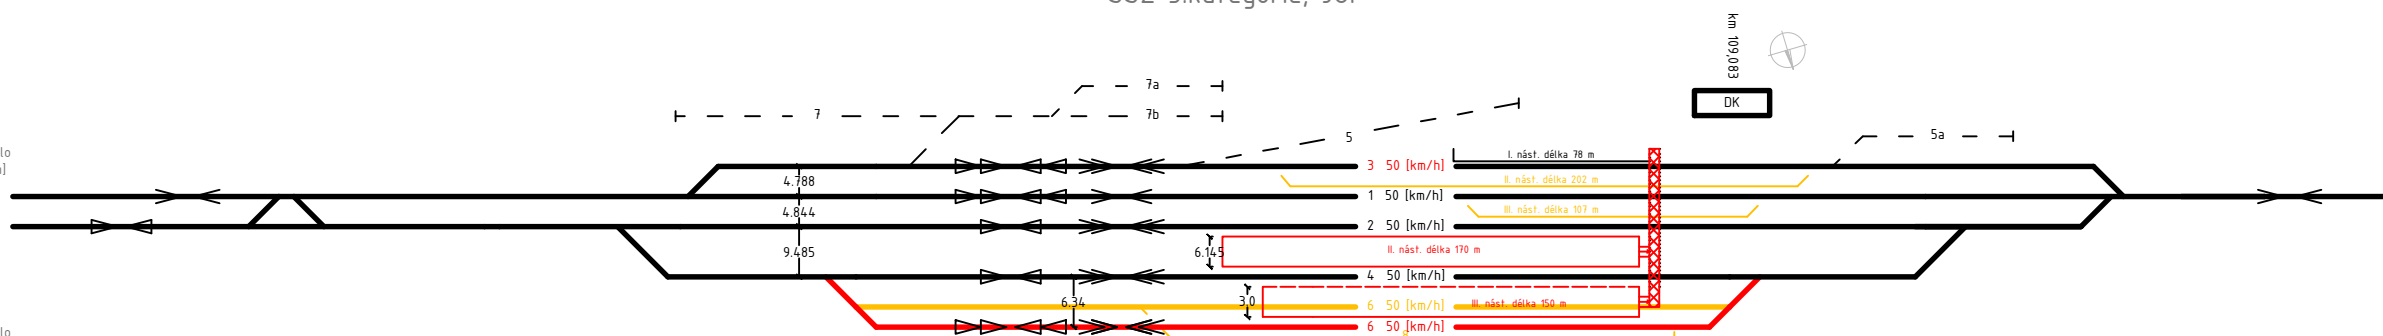

Malá Skála  
[Turnov]

TZZ 3. kategorie, automatické hradlo  
traťová rychlost 90 km/h [85 km/h]

LEGENDA:

- kolej dopravní
- ..... vložby/manipulační kolej
- nový stav
- odstranění

ČESKÉ VYSOKÉ UČENÍ TECHNICKÉ V PRAZE - FAKULTA DOPRAVNÍ		
Obor:	KATEGORIE	
Dopravní systémy a technika	KOD (obor dopravních systémů)	V. Bashkirtseva
STUDIJNÍ SKUPINA	VEDOUcí BAKALÁŘSKÉ PRÁCE	
3.51	Ing. Martin Jácura, Ph.D.	
REKONSTRUKCE ŽELEZNIČNÍ STANICE ŽELEZNÝ BROD		
Dopravní schéma - varianta B		FORMÁT: A4
		HEŘTIK: 08/2017
		ČÍSLO PRÁCE: 23